


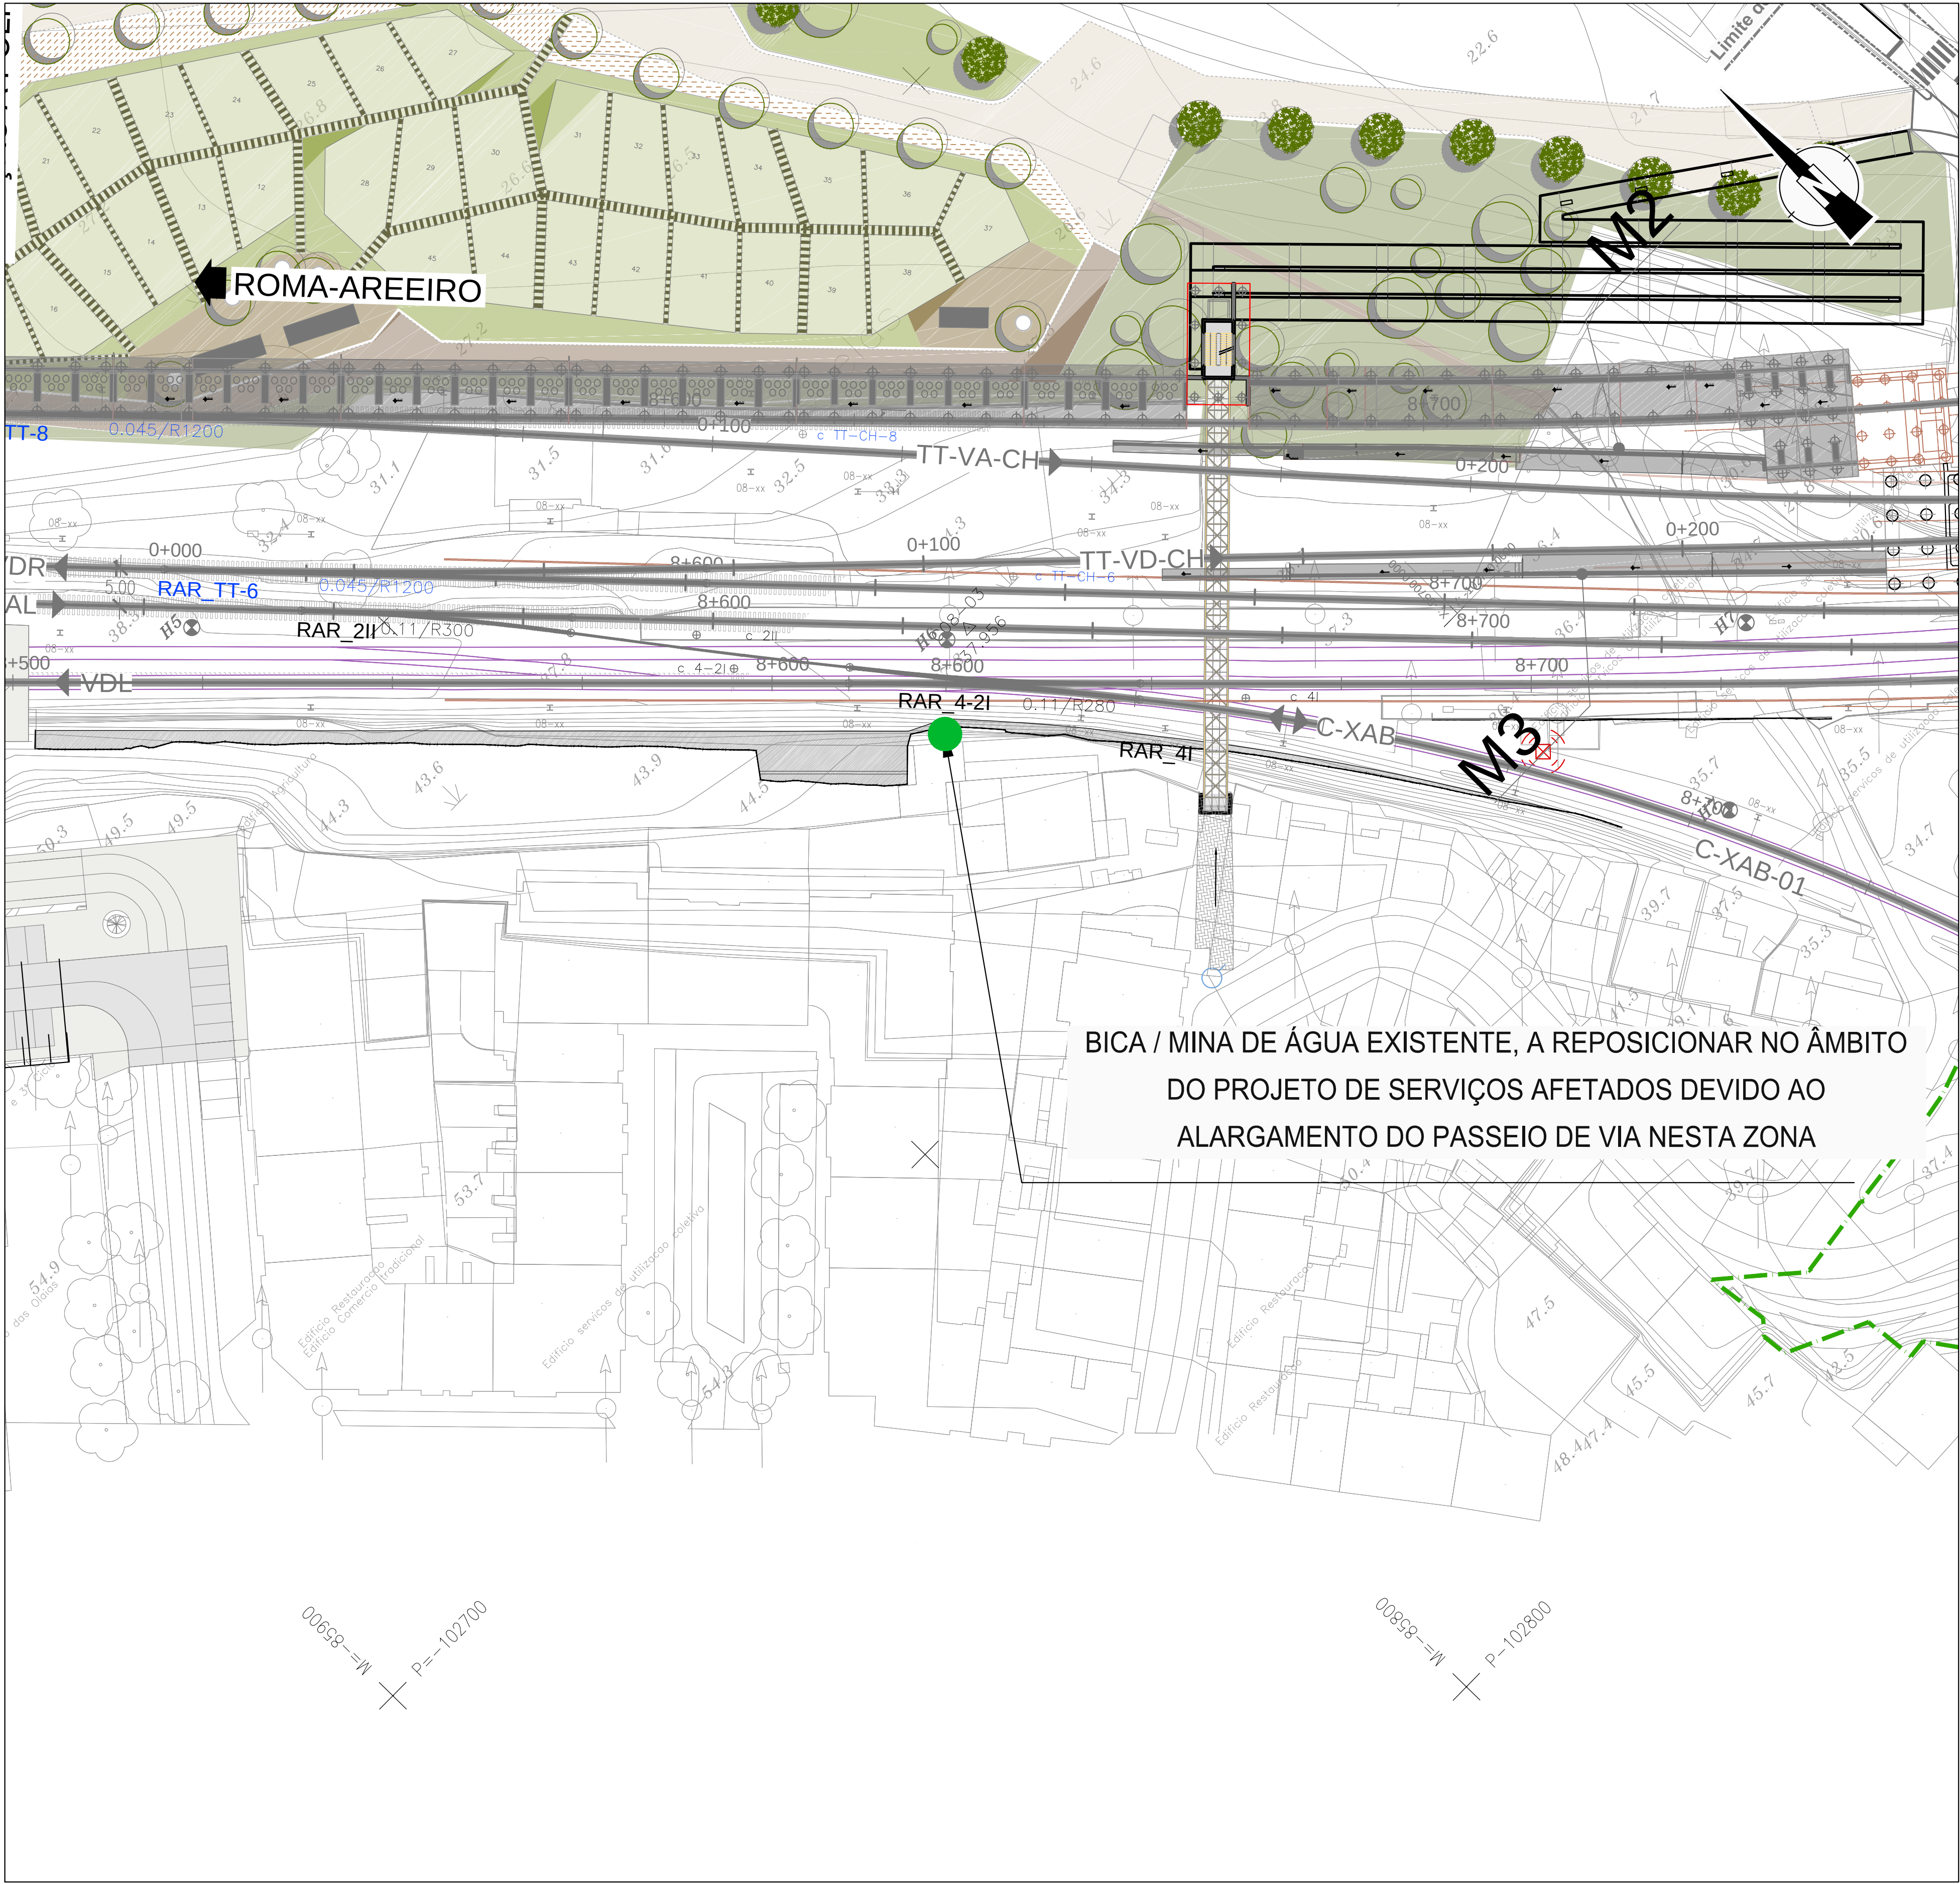


PLANTA
ESCALA: 1:500



PLANTA
ESCALA: 1:2000

NOTA

As infraestruturas apresentadas foram identificadas através das consultas efetuadas às entidades e requerem validação das mesmas caso exista afetação, ou existência de novas infraestruturas. De acordo com os cadastros fornecidos, foram representadas todas as eventuais interferências e listadas na Memória Descritiva e Justificativa. Previamente à execução dos trabalhos, deverá ser realizada prospeção com vista a identificar e caracterizar a real posição altimétrica e planimétrica da infraestrutura. Caso se confirme o conflito com a infraestrutura e esta não tenha sido considerada no presente projeto, deverá ser submetida ao projetista a informação recolhida com vista à avaliação da afetação com objetivo de evitar a interferência. A prospeção deverá ser efetuada em todas as zonas de conflito.

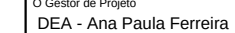				Logotipo e informação complementar						Projeto PF0103LC - QUADRUPLICAÇÃO DA LINHA DE CINTURA (ROMA/AREEIRO - BRAÇO DE PRATA (INCLUSIVE))		Código Desenho PF0103LC.PE.11.02.06.00.002.00	
										Linha Linha de Cintura		Nº Registo SSI 3XX - 1000XXXXXX	
										Local Linha de Cintura		Data 19.12.2025	
				Código Projeto PF0103LC.PE.11.02.06.00.002.00.DWG				Órgão Direção de Engenharia e Ambiente		SERVIÇOS AFETADOS		N.º de Ordem 02	
												Versão 00	
ID	10	MD	AAAA	Descrição da alteração		Ficheros PF0103LC.PE.11.02.06.00.002.00.DWG		Nome Empreendimento		Título do Desenho Reposição de Serviços Afetados Planta - km 8+600 Reposicionamento da Bica / Mina de água existente		Escala as indicadas	
Rev.		Data		Descrição		Responsável Projeto PAF Desenho FM Validou MO		Fase Projeto de Execução					