


**PORMENORES**

CV TIPO I

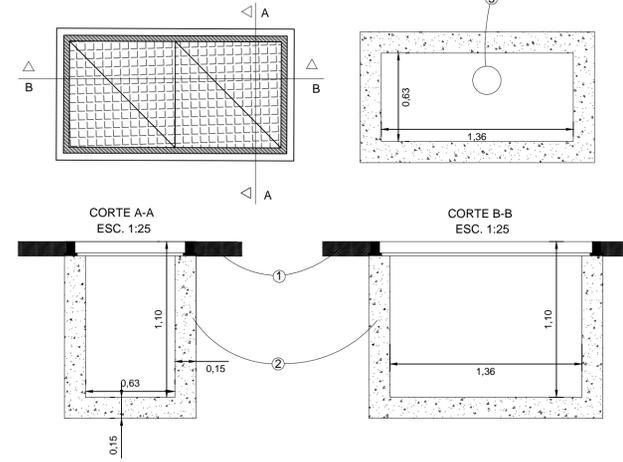


**LEGENDA:**

- 1. Estruturas do pavimento rodoviário / passeio.
- 2. Betão a definir peios técnicos da especialidade.
- 3. Sumidouro de Ø 200mm


**NOTA:**

O fundo de caixa deverá ter uma inclinação de 2% para o sumidouro

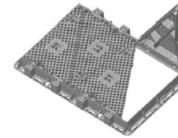

Modelo/Model NR2 Articulado/Articulated

**VALA TIPO II (VTII)**  
ESC. 1:20

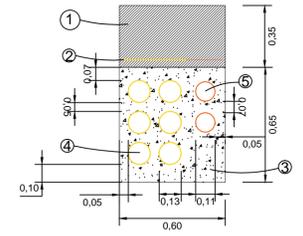


**LEGENDA:**

- 1. Estrutura do pavimento rodoviário/passeio.
- 2. Fita de sinalização.
- 3. Betão C20/25.
- 4. 6 TUBOS CORRUGADOS DE Ø125 mm para condutas eléctricas.
- 5. 2 tubos corrugados de Ø110 mm para condutas de telecomunicações.

**NOTA:**

As tubagens para a condutas de redes eléctricas e para o serviço de telecomunicações devem ser feitas na mesma vala e compartilhar a caixa de visita

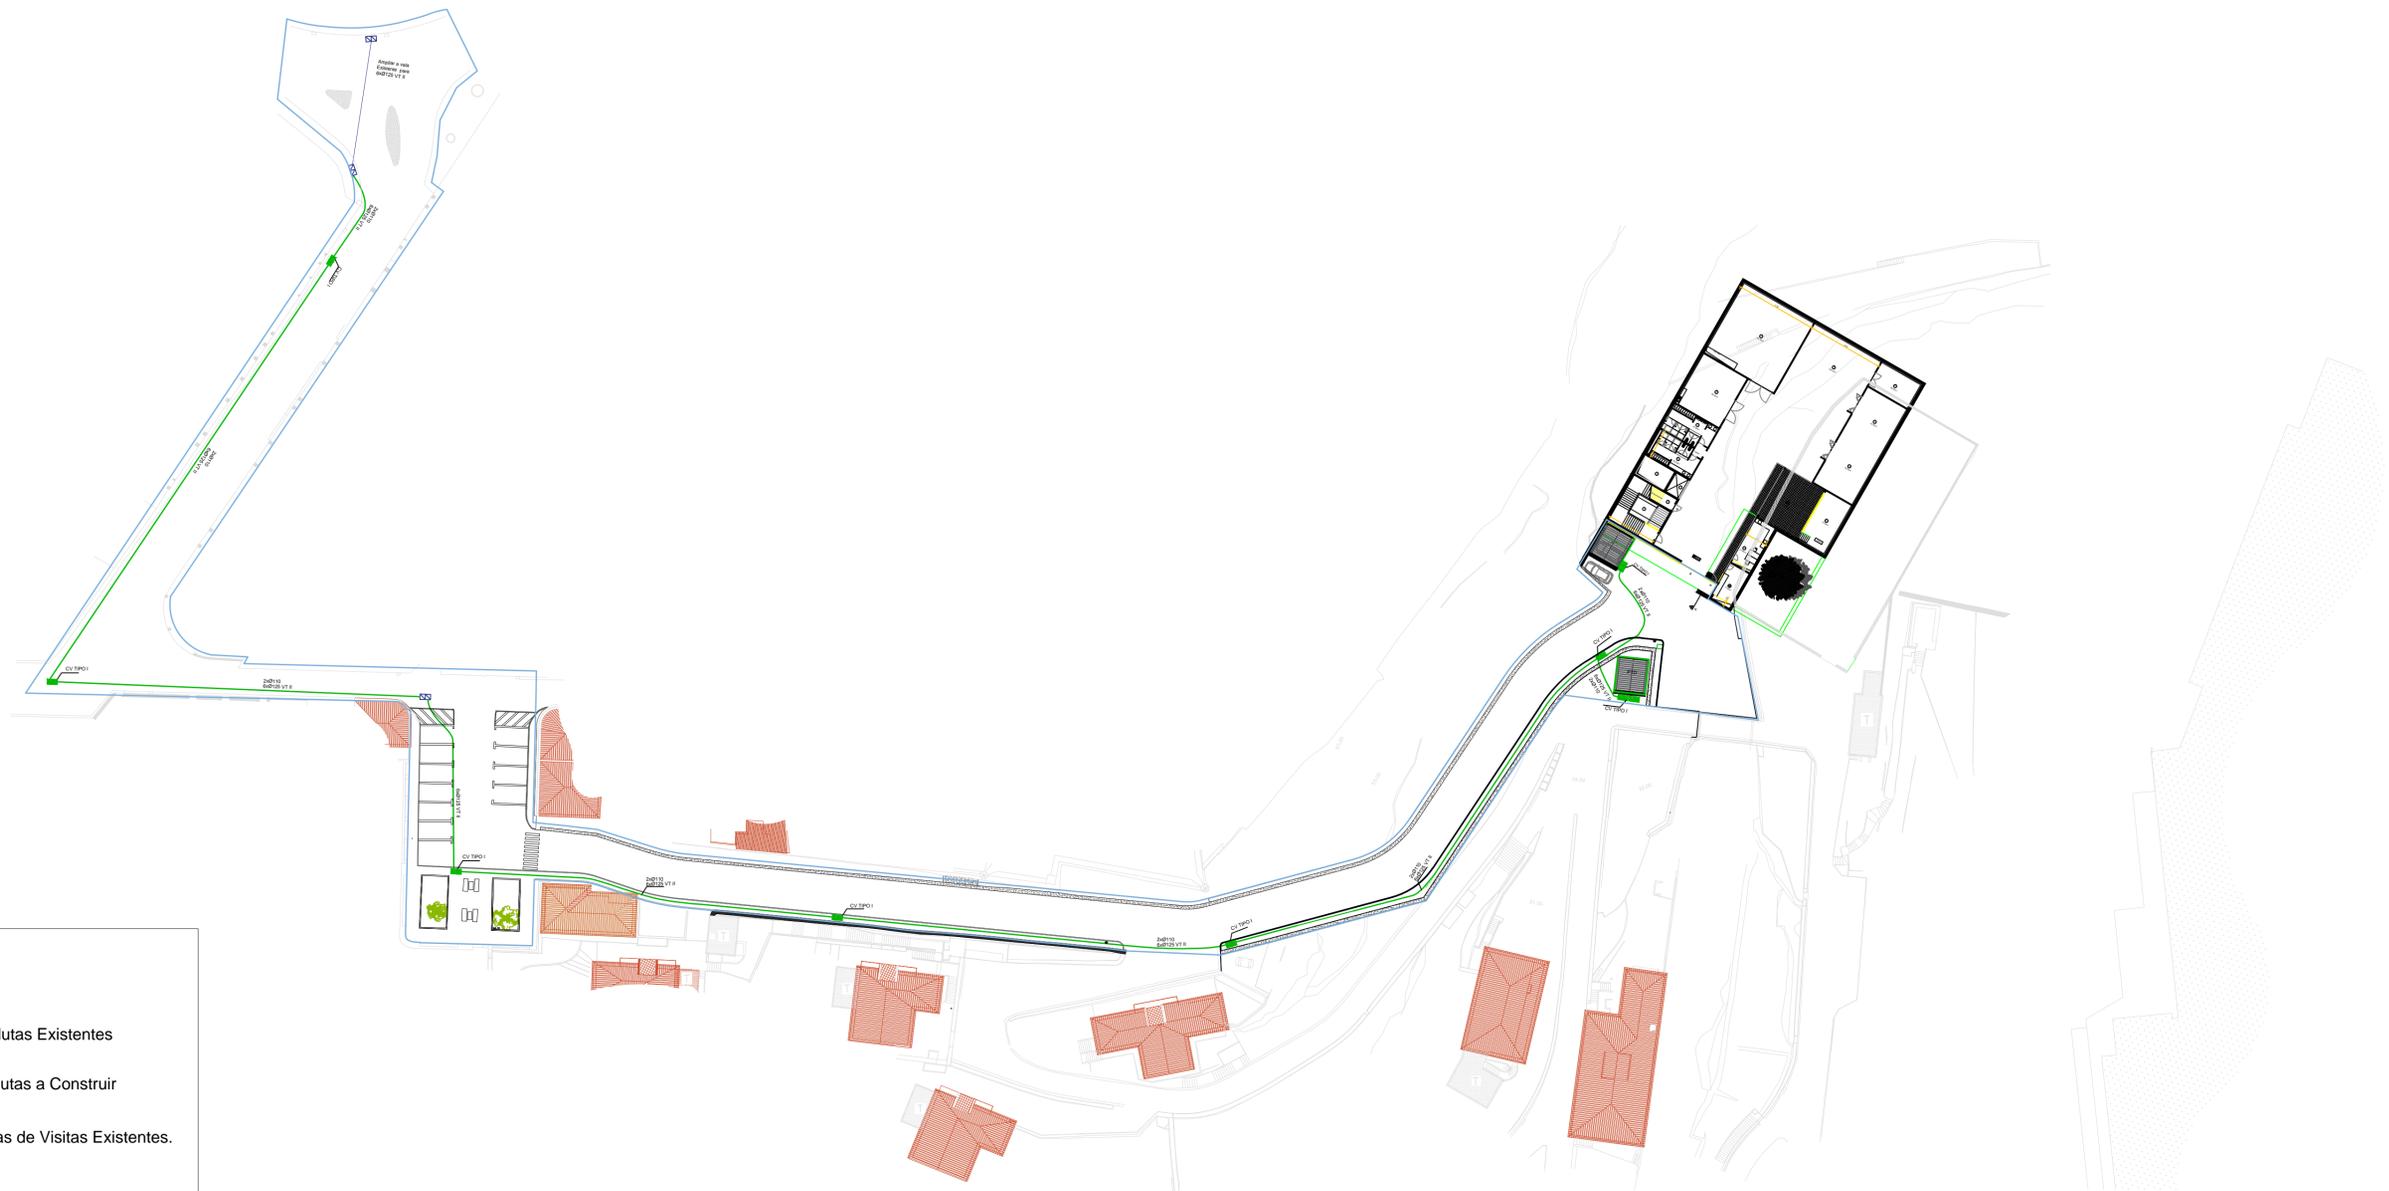

**LEGENDA**

- Conduitas Existentes
- Conduitas a Construir
- Caixas de Visitas Existentes.
- Caixas de Visitas a Construir

<b>CMF</b>	DEPARTAMENTO DE INFRAESTRUTURAS E EQUIPAMENTOS	
Data:	Projeto: ETAR DO FUNCHAL (2da FASE) - ARRUMAMENTO DE ACESSO INCLUINDO INFRAESTRUTURAS	Escala: <b>1:250</b>
Revisão:	Designação: CONDUITAS A IMPLEMENTAR E TELECOMUNICAÇÕES	Desenho nº: <b>11.1</b>