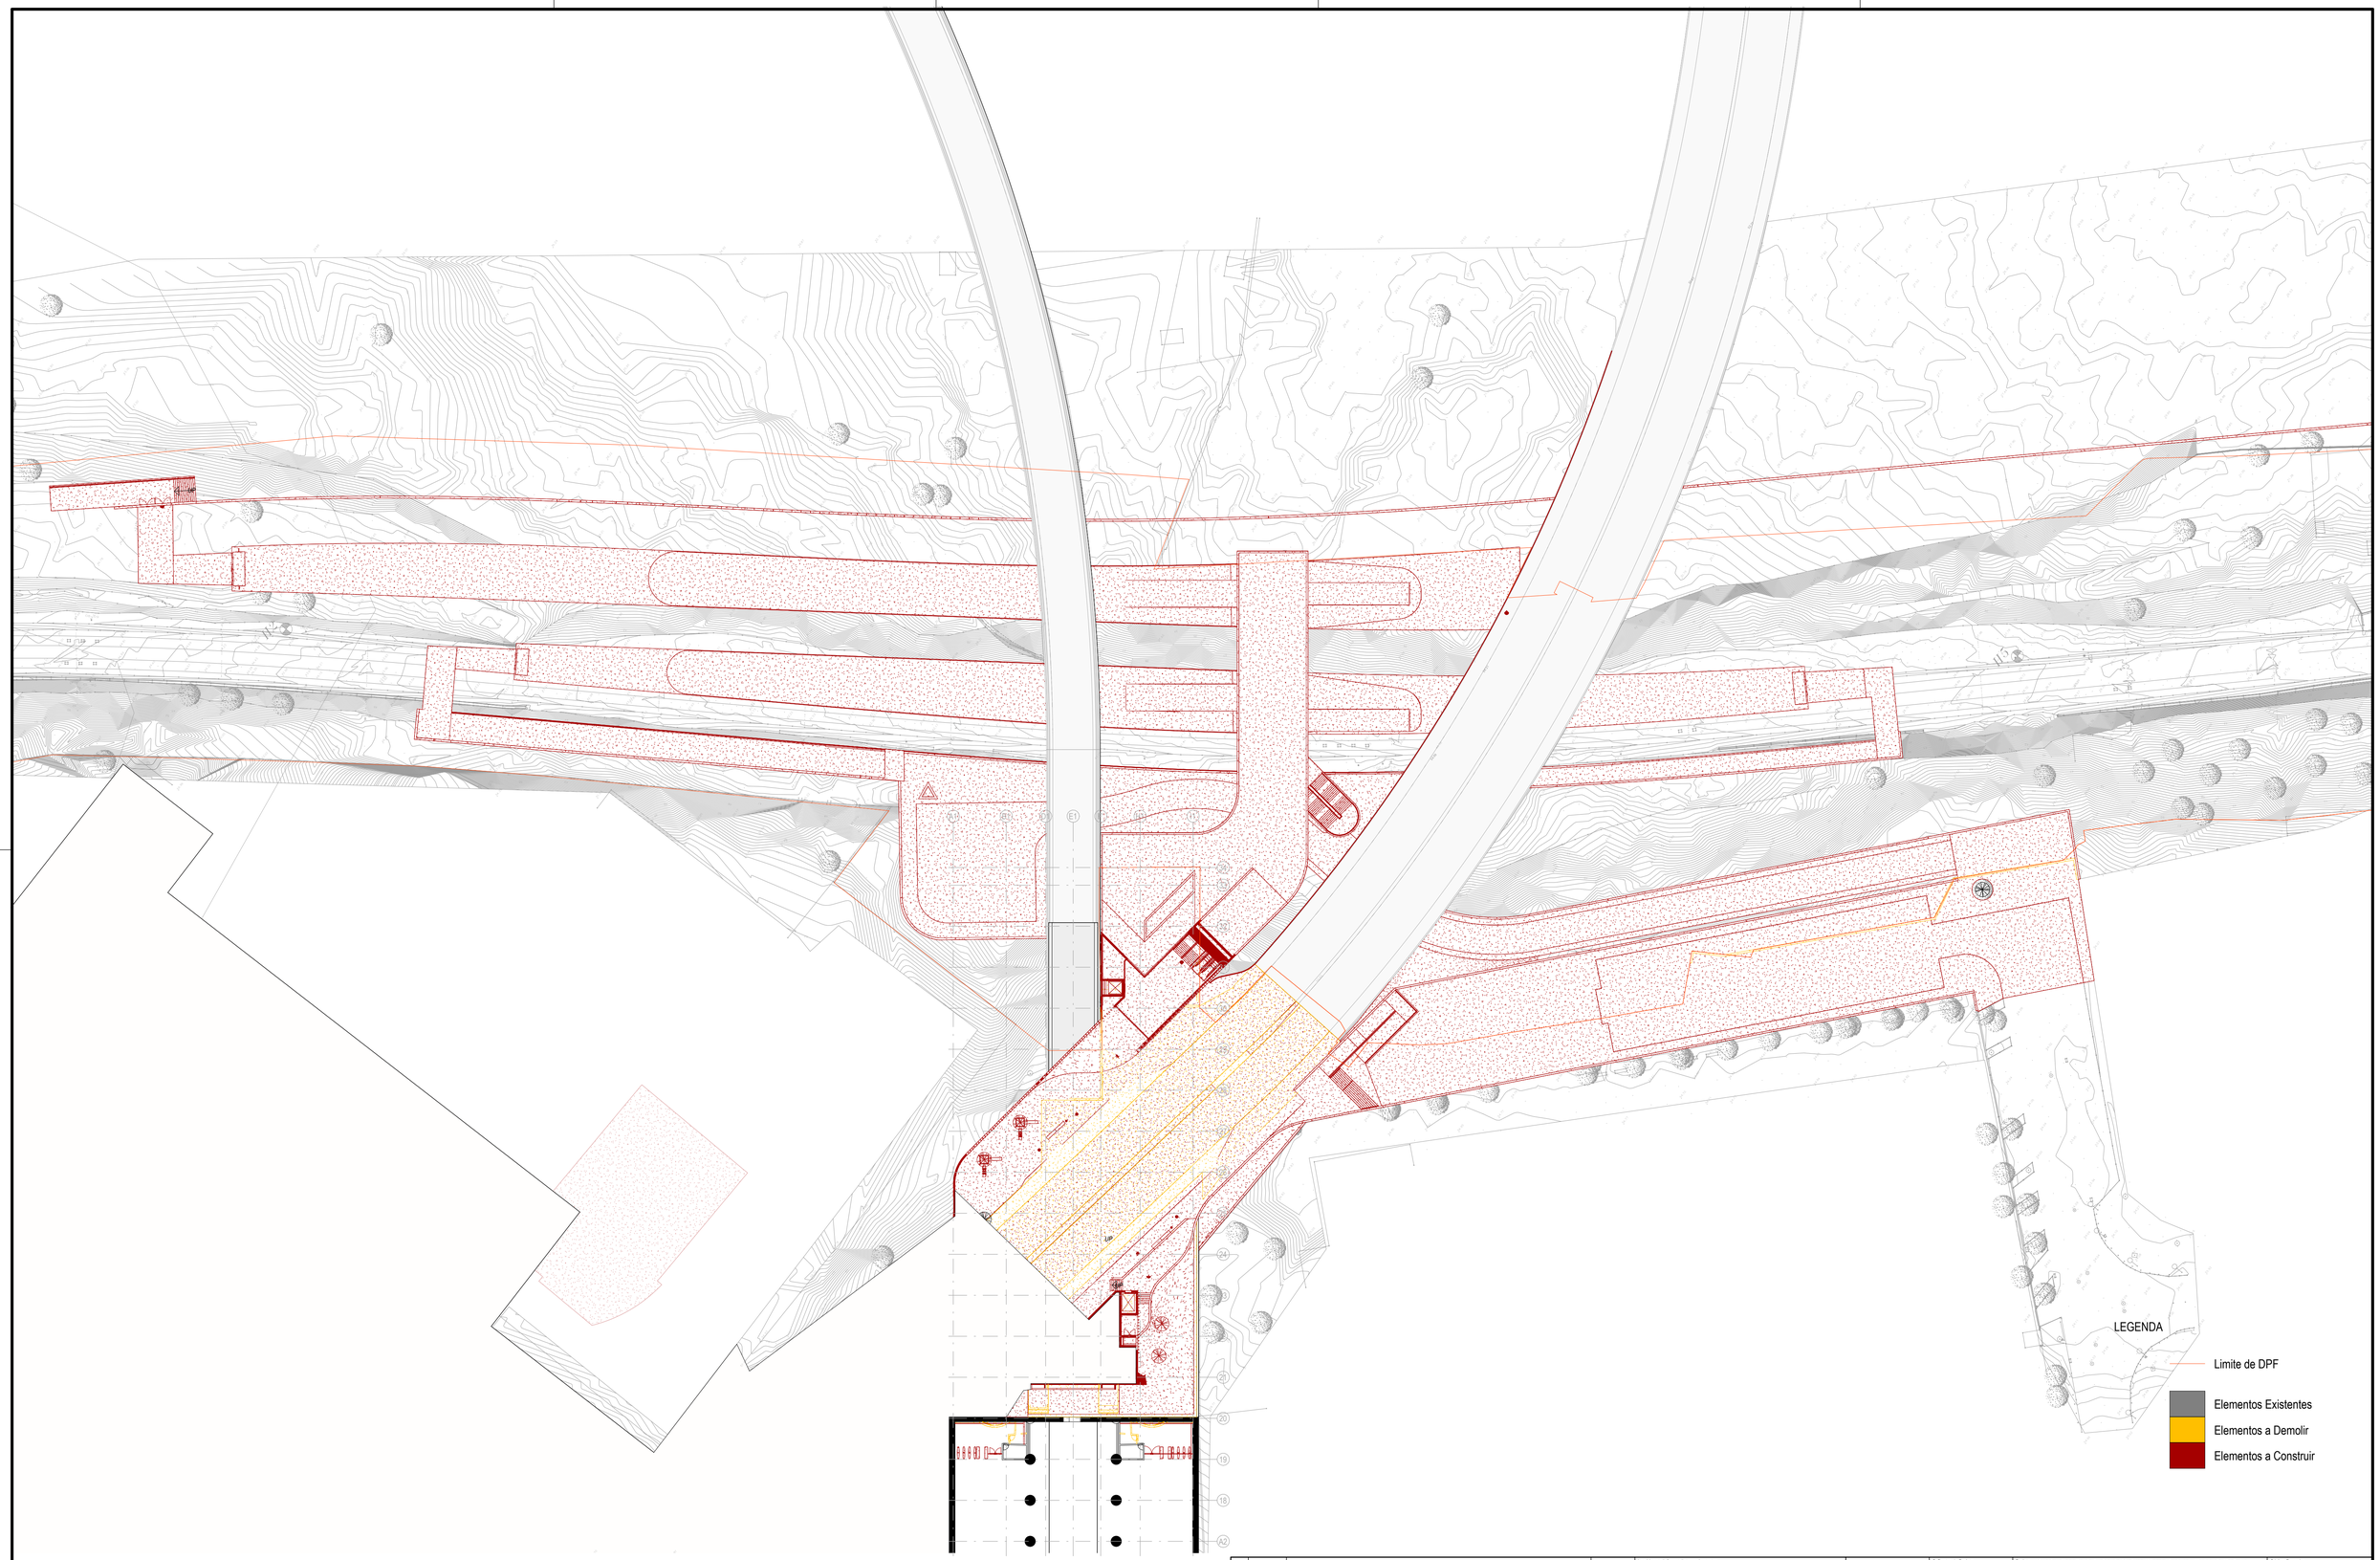

PUB - Piso 2 - Cores convencionais

Esc. 1 : 500

Rev.	Data	Descrição	Responsável
00	2025-06-05	Emissão Inicial	Daniel Moutinho

Logótipos e informação complementar: NRV Consultores de Engenharia; GIBB Engineering; LPF; PROFICO Consultores de Engenharia

Infraestruturas de Portugal

Código Projetista: PF0103.PE.08.01.00.ARQ.023.00.dwg

Projetou: Daniel Moutinho | Desenhou: Daniel Moutinho | Validou: Nuno Dias

O Gestor de Projeto: DEA - Ana Paula Ferreira

O Responsável Unidade: EA-EF - Nuno Bento

O Responsável Departamento: EA-EF - Fernando Vendas

O Diretor: DEA - Pedro Pais

Órgão: Direção de Engenharia e Ambiente

Empreendimento: -

Fase: Projeto de Execução

Projeto: Quadruplicação da Linha de Cintura (Roma/Areeiro - Braço de Prata) e Modernização da Linha do Norte (Braço de Prata - Sacavém)

Linha: Linha de Cintura e do Norte

Local: Pk 3+500 (Linha de Cintura) a Pk 10+200 (Linha do Norte)

Especialidade: 08 - Arquitetura

Título do Desenho: Estação de Chelas-Olaias
Desenhos Enquadramento - Alterações - Piso 2

Código Desenho: PF0103.PE.08.01.00.ARQ.023.00

N.º Registo SAP:

Data: 2025-05-06

N.º de Ordem: ARQ 023

Versão: 00

Escalas: As indicated