
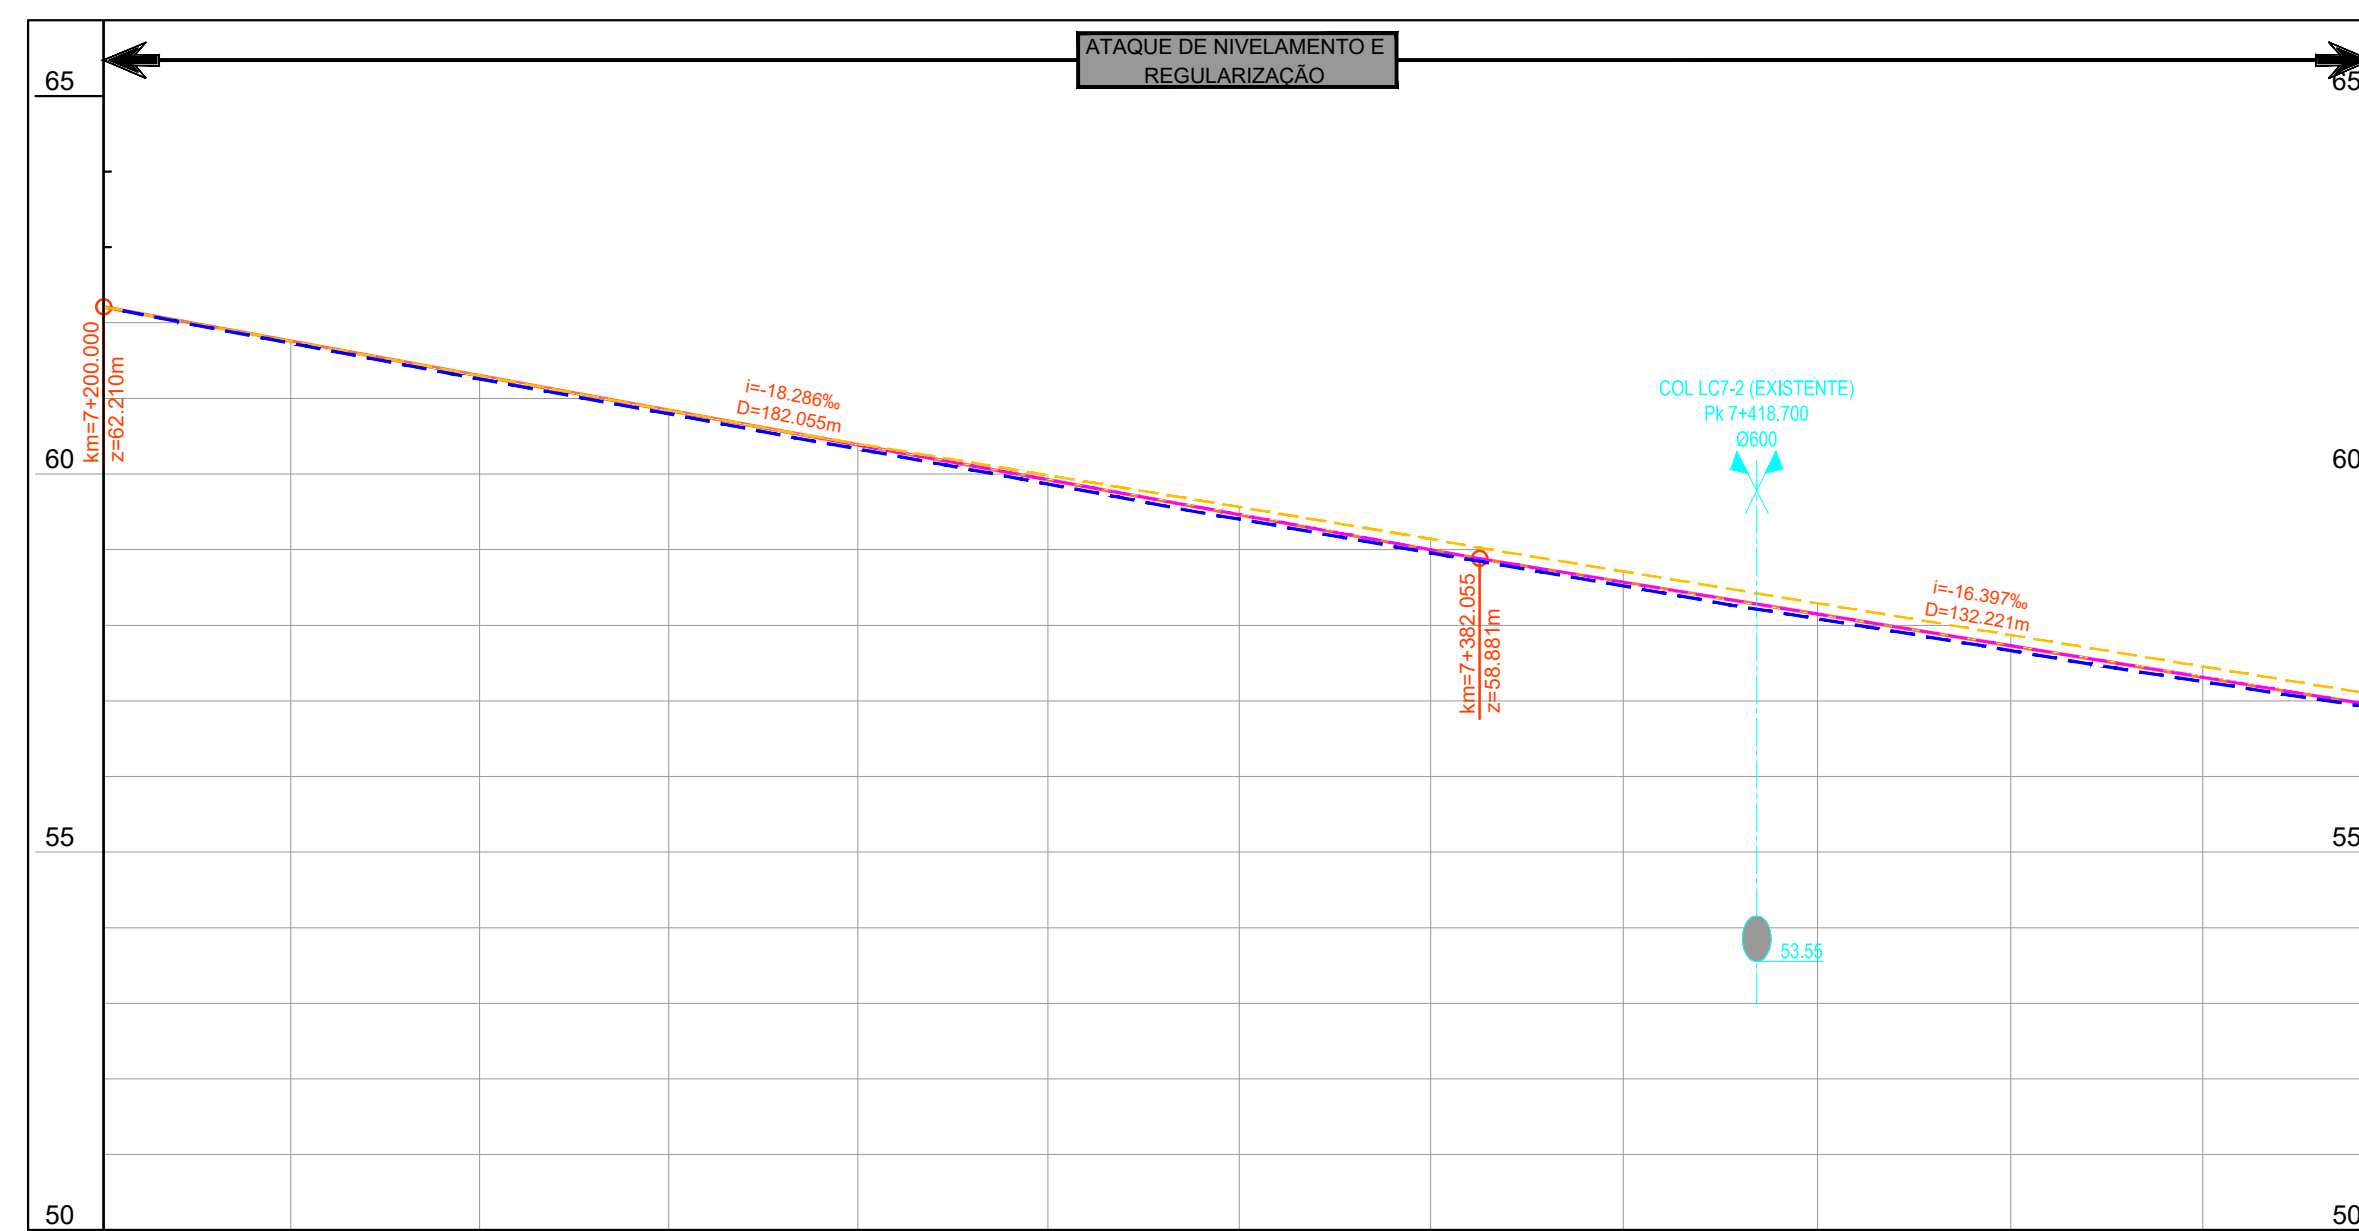


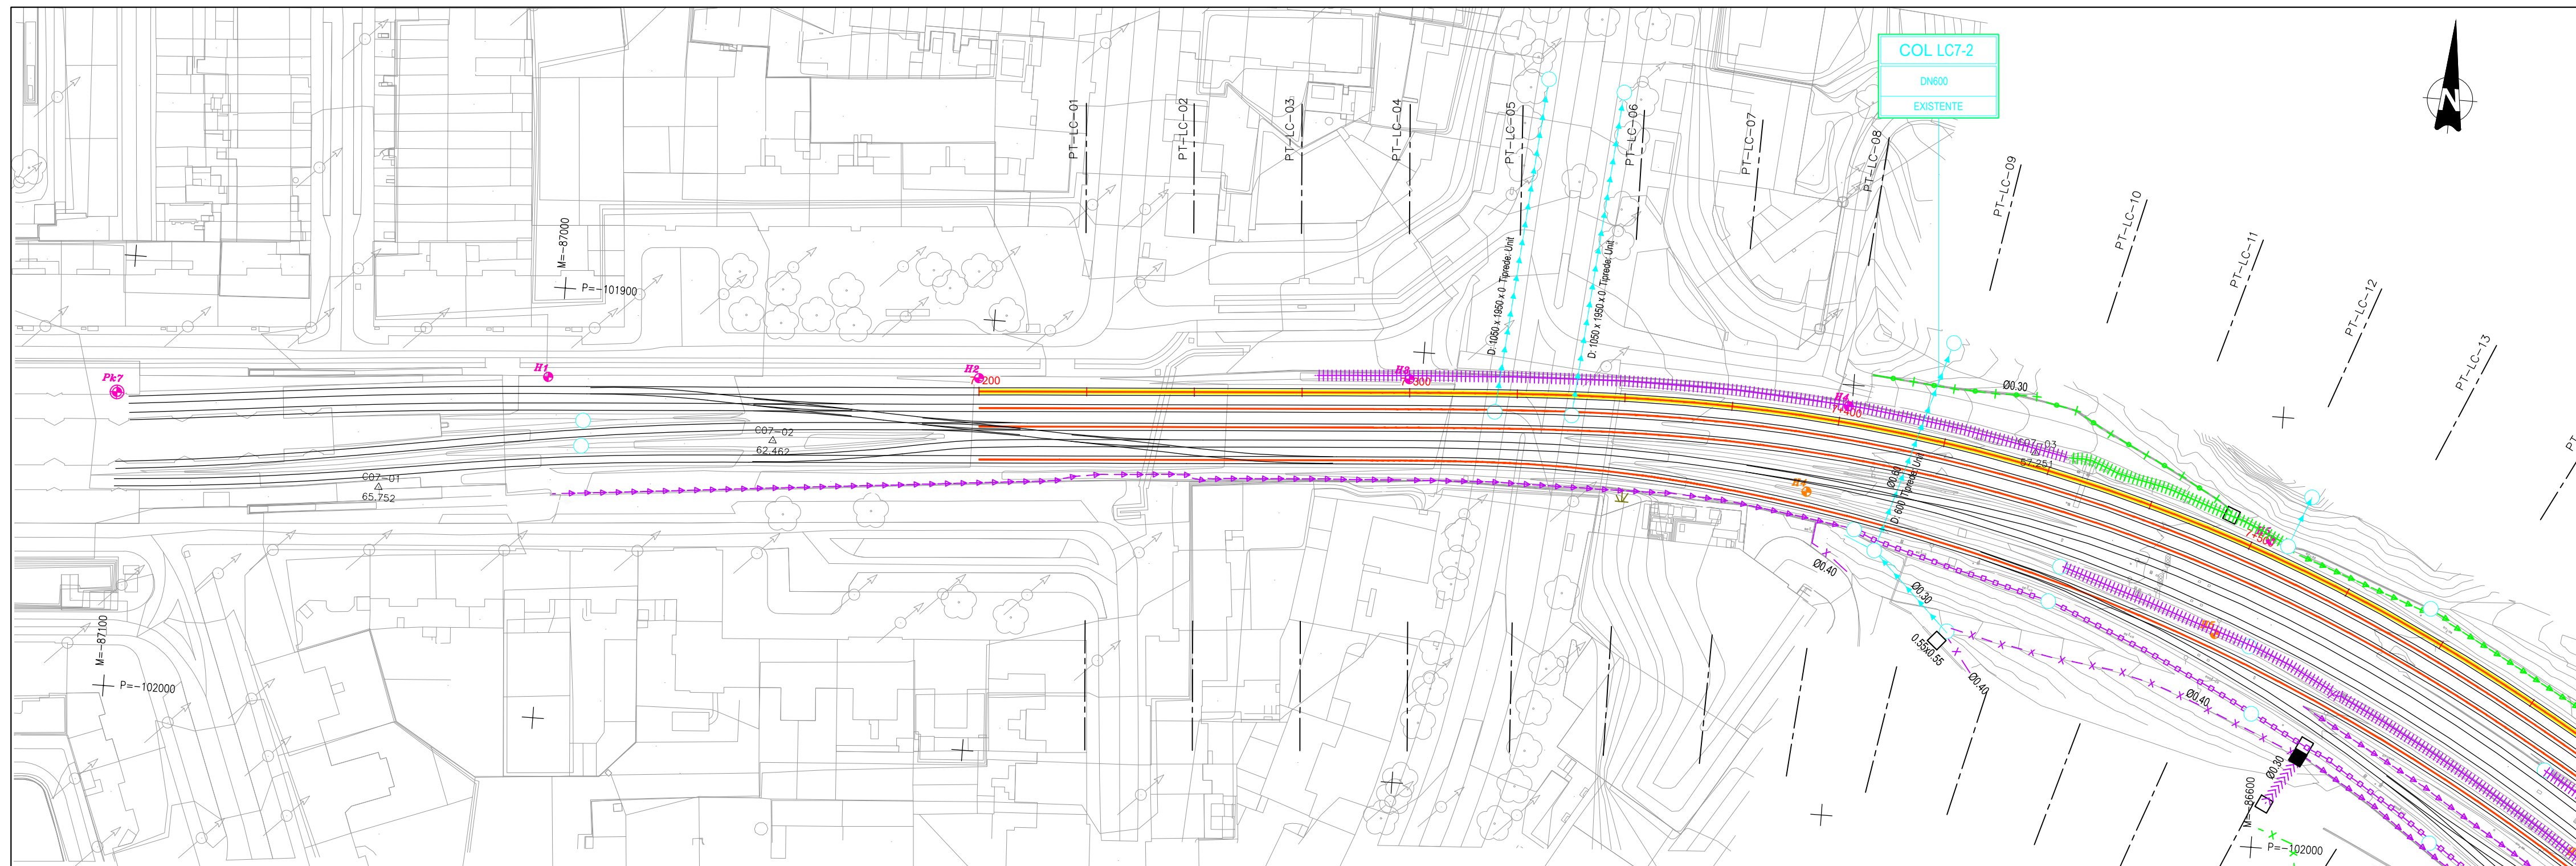

COTA PROJETO - RASANTE	62.210	61.757	61.300	60.843	60.385	59.926	59.462	59.000	58.570	58.149	57.729	57.313
COTA PROJETO - CARRIL ESQ/DIR	62.210	61.757	61.300	60.843	60.401	59.954	59.523	59.142	58.772	58.401	58.021	57.645
COTA EXISTENTE - TERRENO										57.954	57.493	57.088
COTA EXISTENTE - CARRIL FB	61.731	61.257	60.796	60.331	59.869	59.402	58.958	58.519	58.085	57.664	57.256	56.855
Nº PERFIL TRANSVERSAL	PT-LC-0	PT-LC-1	PT-LC-2	PT-LC-3	PT-LC-4	PT-LC-5	PT-LC-6	PT-LC-7	PT-LC-8	PT-LC-9	PT-LC-10	PT-LC-11
DISTÂNCIAS PARCIAIS	24.766	25.003	25.002	25.012	25.133	25.348	25.282	25.502	25.678	25.586	25.386	25.516
DISTÂNCIAS - À ORIGEM	7+200.000	7+224.766	7+249.769	7+274.771	7+299.783	7+324.916	7+350.263	7+375.546	7+401.048	7+426.726	7+452.312	7+477.698
DISTÂNCIAS - PONTUAIS	7+200.000				7+290.870			7+374.370				
HECTOMETRO PROJETO	7+200				7+300			7+400				7+500
HECTOMETRO EXISTENTE	7+200				7+299.917			7+401.626				

LEGENDA



LEGENDA DE DRENAGEM

- | | |
|--|---|
| | Caixa de ligação / receção |
| | Caixa de visita com tampa maciça |
| | Caixa de visita com tampa sumidoura |
| | Caixa de visita com tampa sumidoura associada a murete de guarda-balastrô |
| | Dissipador de energia em enrocamento |
| | Dissipador de energia em betão |
| | Passagem hidráulica com bocas em aterro |
| | Passagem hidráulica com bocas em aterro e escavação |
| | Passagem sob serventia |
| | Coletor (Ø indicado em planta) |
| | Valeta de banquetta semicircular |
| | Valeta de bordadura de aterro |
| | Valeta de crista semicircular |
| | Vala pé de talude revestida |
| | Vala pé de talude não revestida |
| | Valeta de plataforma triangular revestida em betão |
| | Valeta de plataforma triangular revestida em betão com dreno |
| | Valeta de plataforma triangular revestida em betão com coletor |
| | Valeta de plataforma triangular revestida em betão com dreno e coletor |
| | Valeta de plataforma tipo REFER |
| | Valeta de plataforma tipo REFER com dreno |
| | Valeta de plataforma tipo REFER com coletor |
| | Valeta de plataforma tipo REFER com dreno e coletor |
| | Canal retangular de altura variável |
| | Descida de talude semicircular |
| | Dreno |
| | Dreno e Coletor |
| | Drenagem nova |
| | Drenagem existente a limpar |
| | Drenagem existente a reabilitar / intervir |
| | Drenagem Existente |
| | Sentido do escoamento |

coletor	P.Hidráulica
Seção (Classe)	km=de Projeto
Inclinação	Ø=Seção
Ce=Cota de entrada	≠Inclinação
Cs=Cota de saída	Ce=Cota de entrada
L=Comprimento	Cs=Cota de saída
	L=Comprimento
	α= ângulo
NOVO	EXISTENTE
	INFO

REFERENCIAL

•ETRS89 / PT-TM06

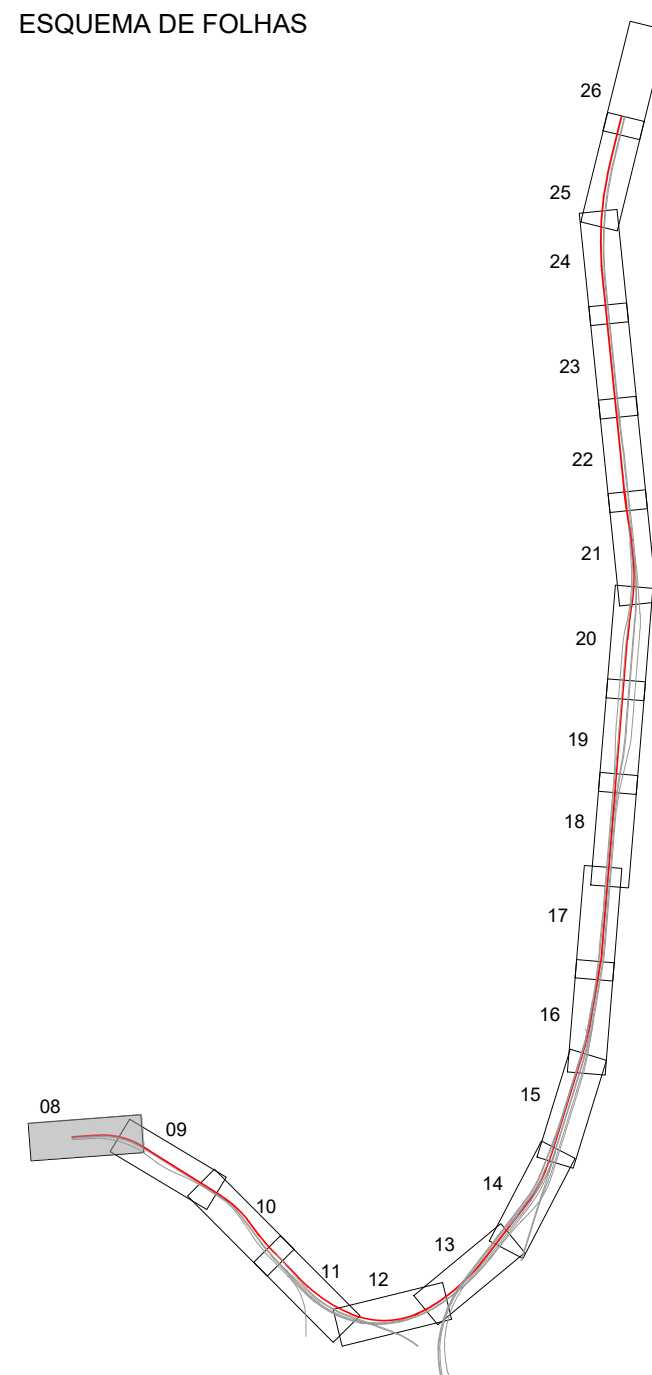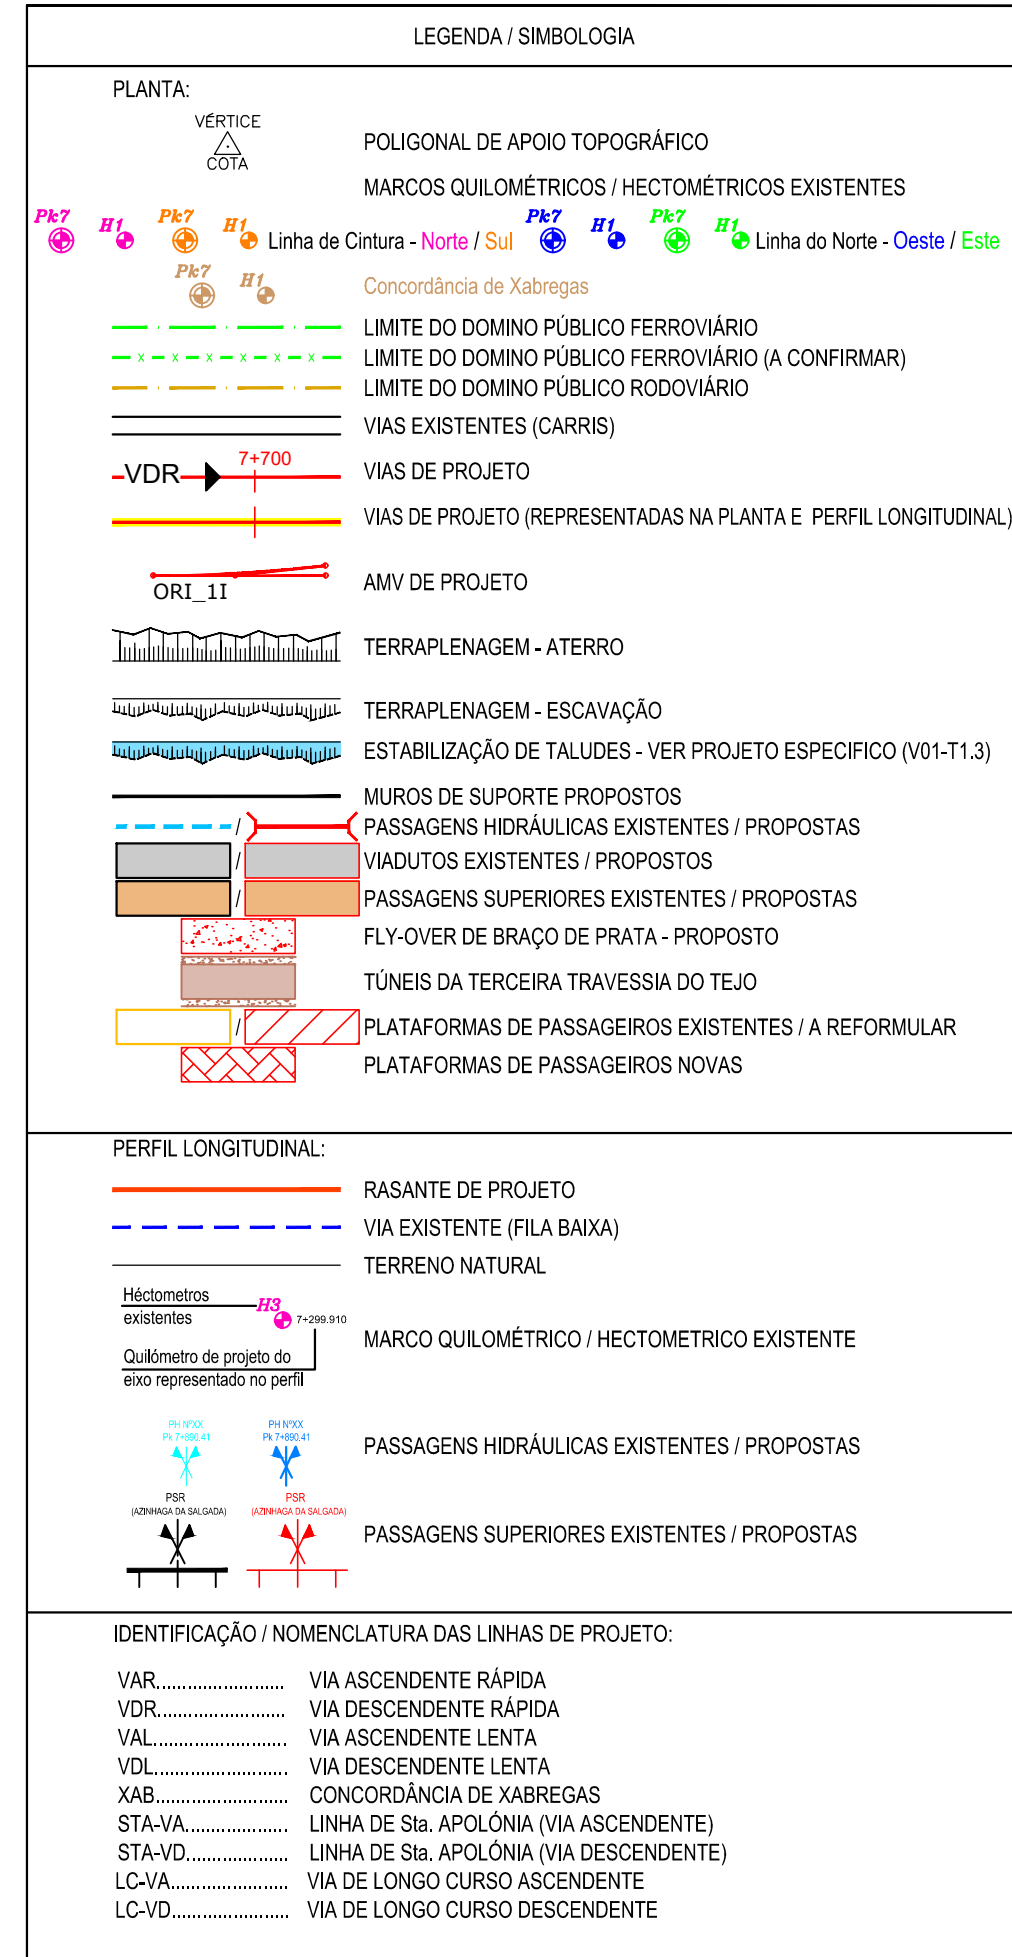[illegible]