



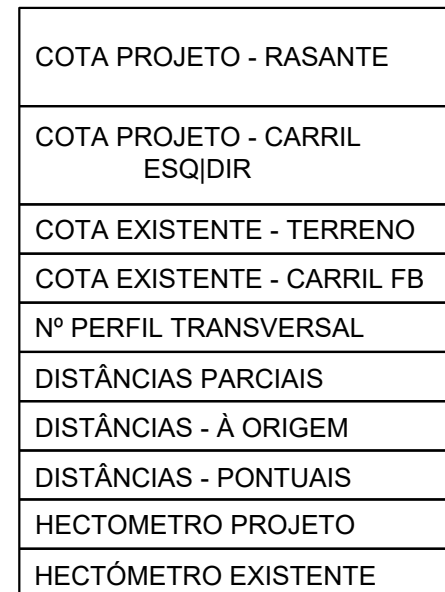
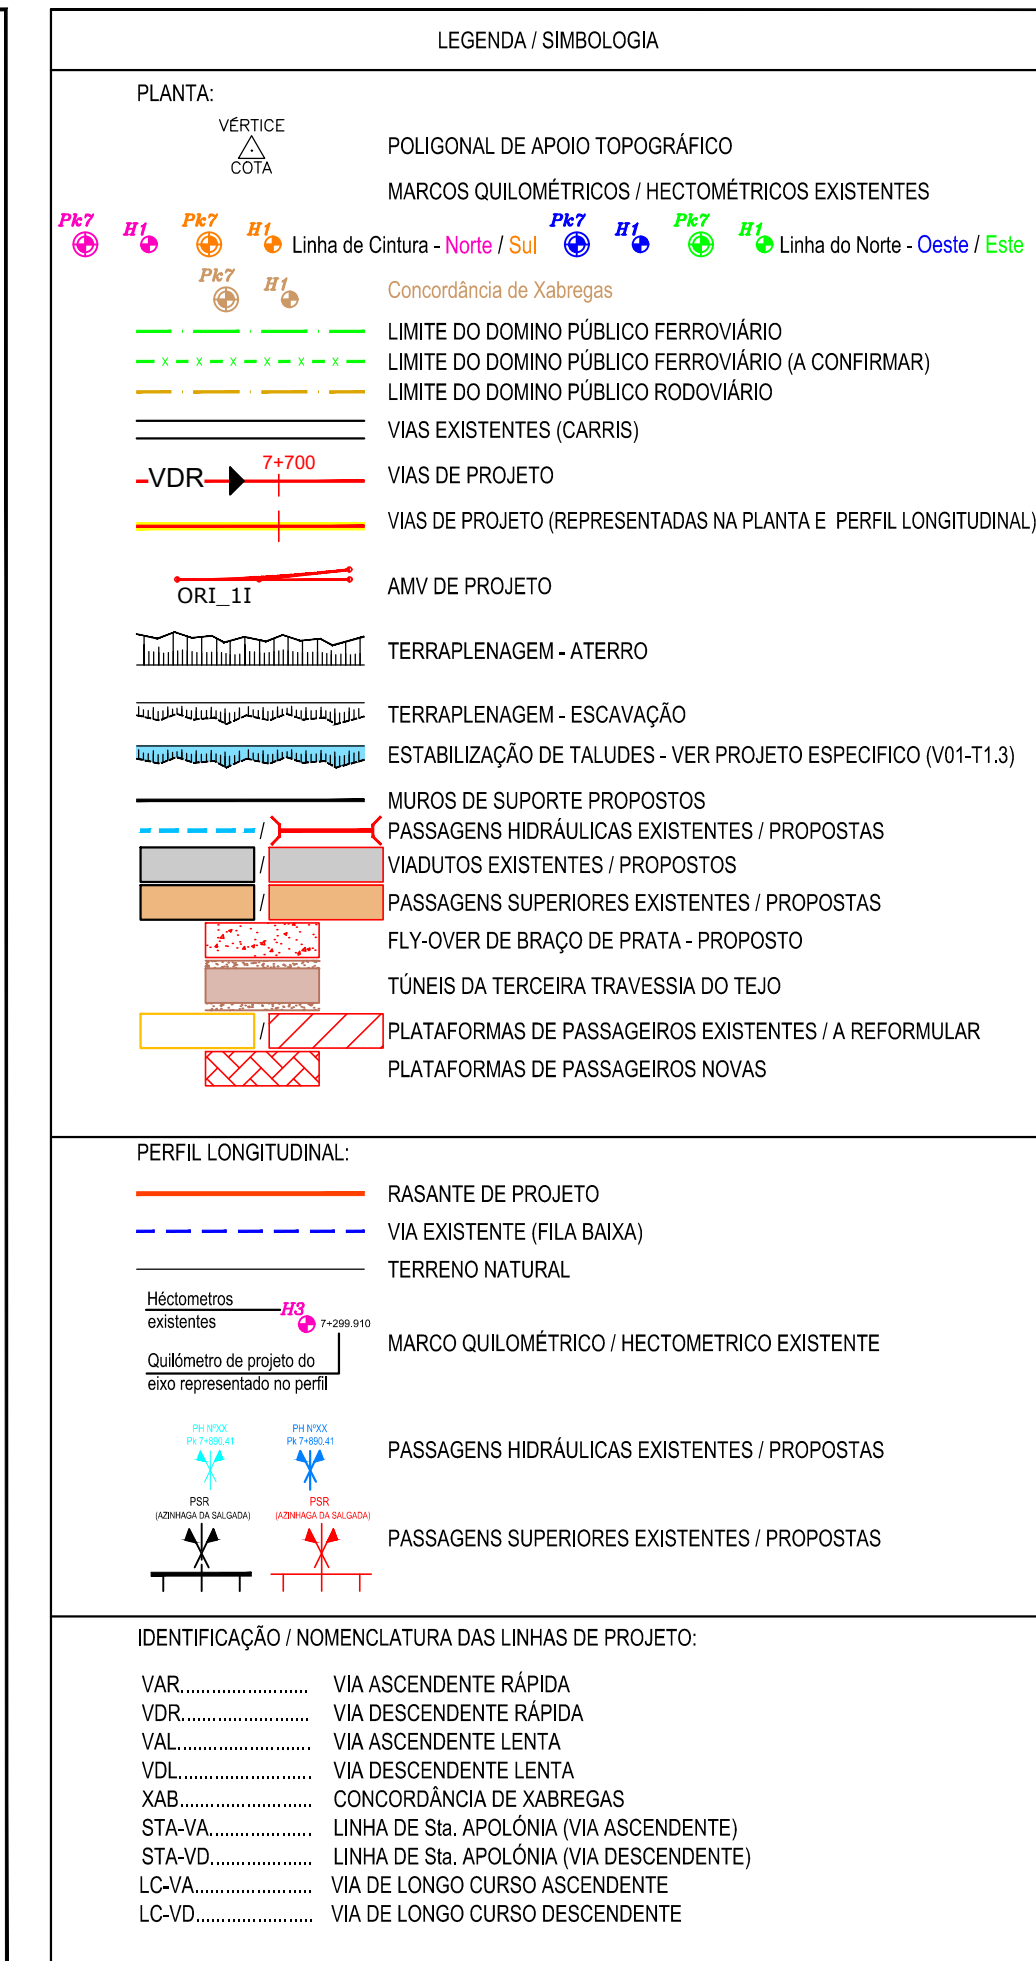
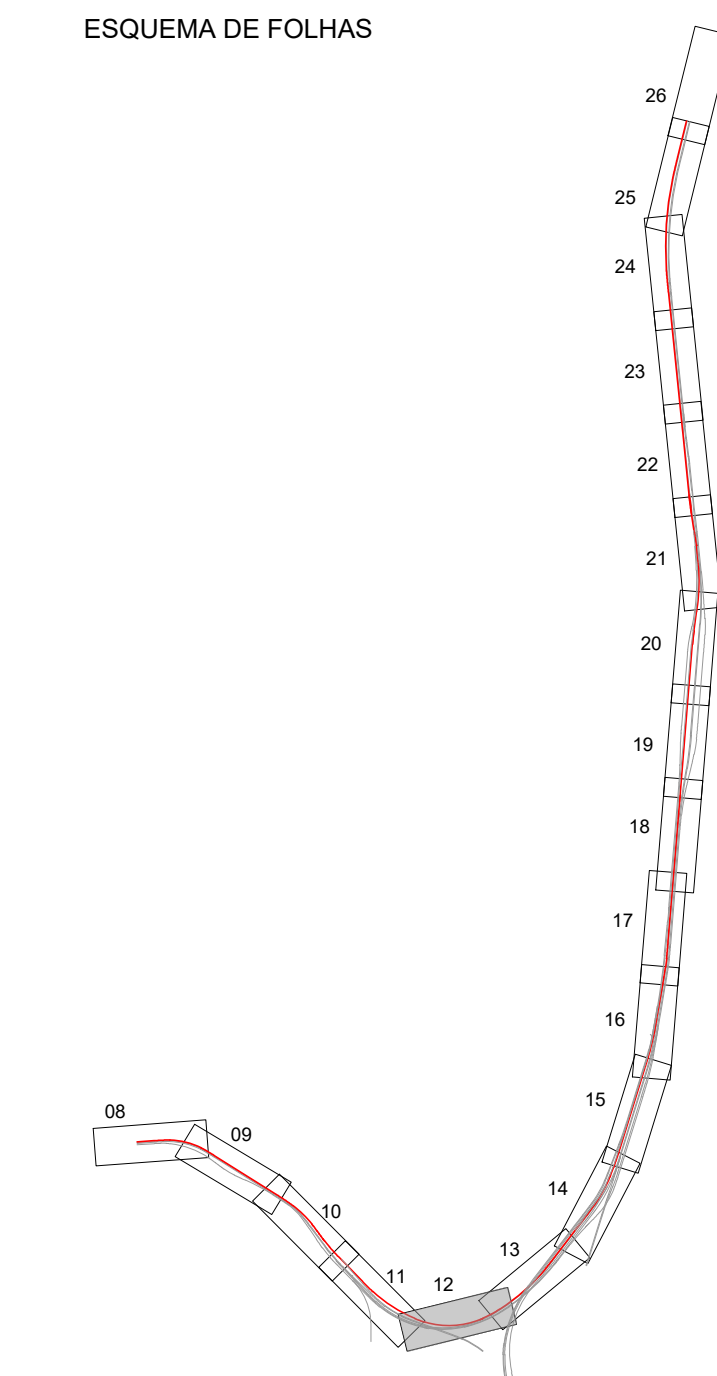
LEGENDA DE DRENAGEM

- | | |
|--|--|
| | Caixa de ligação / receção |
| | Caixa de visita com tampa maciça |
| | Caixa de visita com tampa sumidouira |
| | Caixa de visita com tampa sumidouira associada a murete de guarda-balastro |
| | Dissipador de energia em enrocamento |
| | Dissipador de energia em betão |
| | Passagem hidráulica com bocas em aterro |
| | Passagem hidráulica com bocas em aterro e escavação |
| | Passagem sob serventia |
| | Coletor (Ø indicado em planta) |
| | Valeta de banqueta semicircular |
| | Valeta de bordadura de aterro |
| | Valeta de crista semicircular |
| | Vala pé de talude revestida |
| | Vala pé de talude não revestida |
| | Valeta de plataforma triangular revestida em betão |
| | Valeta de plataforma triangular revestida em betão com dreno |
| | Valeta de plataforma triangular revestida em betão com coletor |
| | Valeta de plataforma triangular revestida em betão com dreno e coletor |
| | Valeta de plataforma tipo REFER |
| | Valeta de plataforma tipo REFER com dreno |
| | Valeta de plataforma tipo REFER com coletor |
| | Valeta de plataforma tipo REFER com dreno e coletor |
| | Canal retangular de altura variável |
| | Descida de talude semicircular |
| | Dreno |
| | Dreno e Coletor |
-
- | | |
|--|--|
| | Drenagem nova |
| | Drenagem existente a limpar |
| | Drenagem existente a reabilitar / intervir |
| | Drenagem Existente |
| | Sentido do escoamento |

coletor	P.Hidráulica
Seção (Classe)	km=de Projeto
Inclinação	Ø=Seção
Ce=Cota de entrada	=Inclinação
Cs=Cota de saída	Ce=Cota de entrada
L=Comprimento	Cs=Cota de saída
	L=Comprimento
	α= Ângulo
NOVO	EXISTENTE
	INFO

REFERENCIAL

•ETRS89 / PT-TM06

[illegible][illegible]