



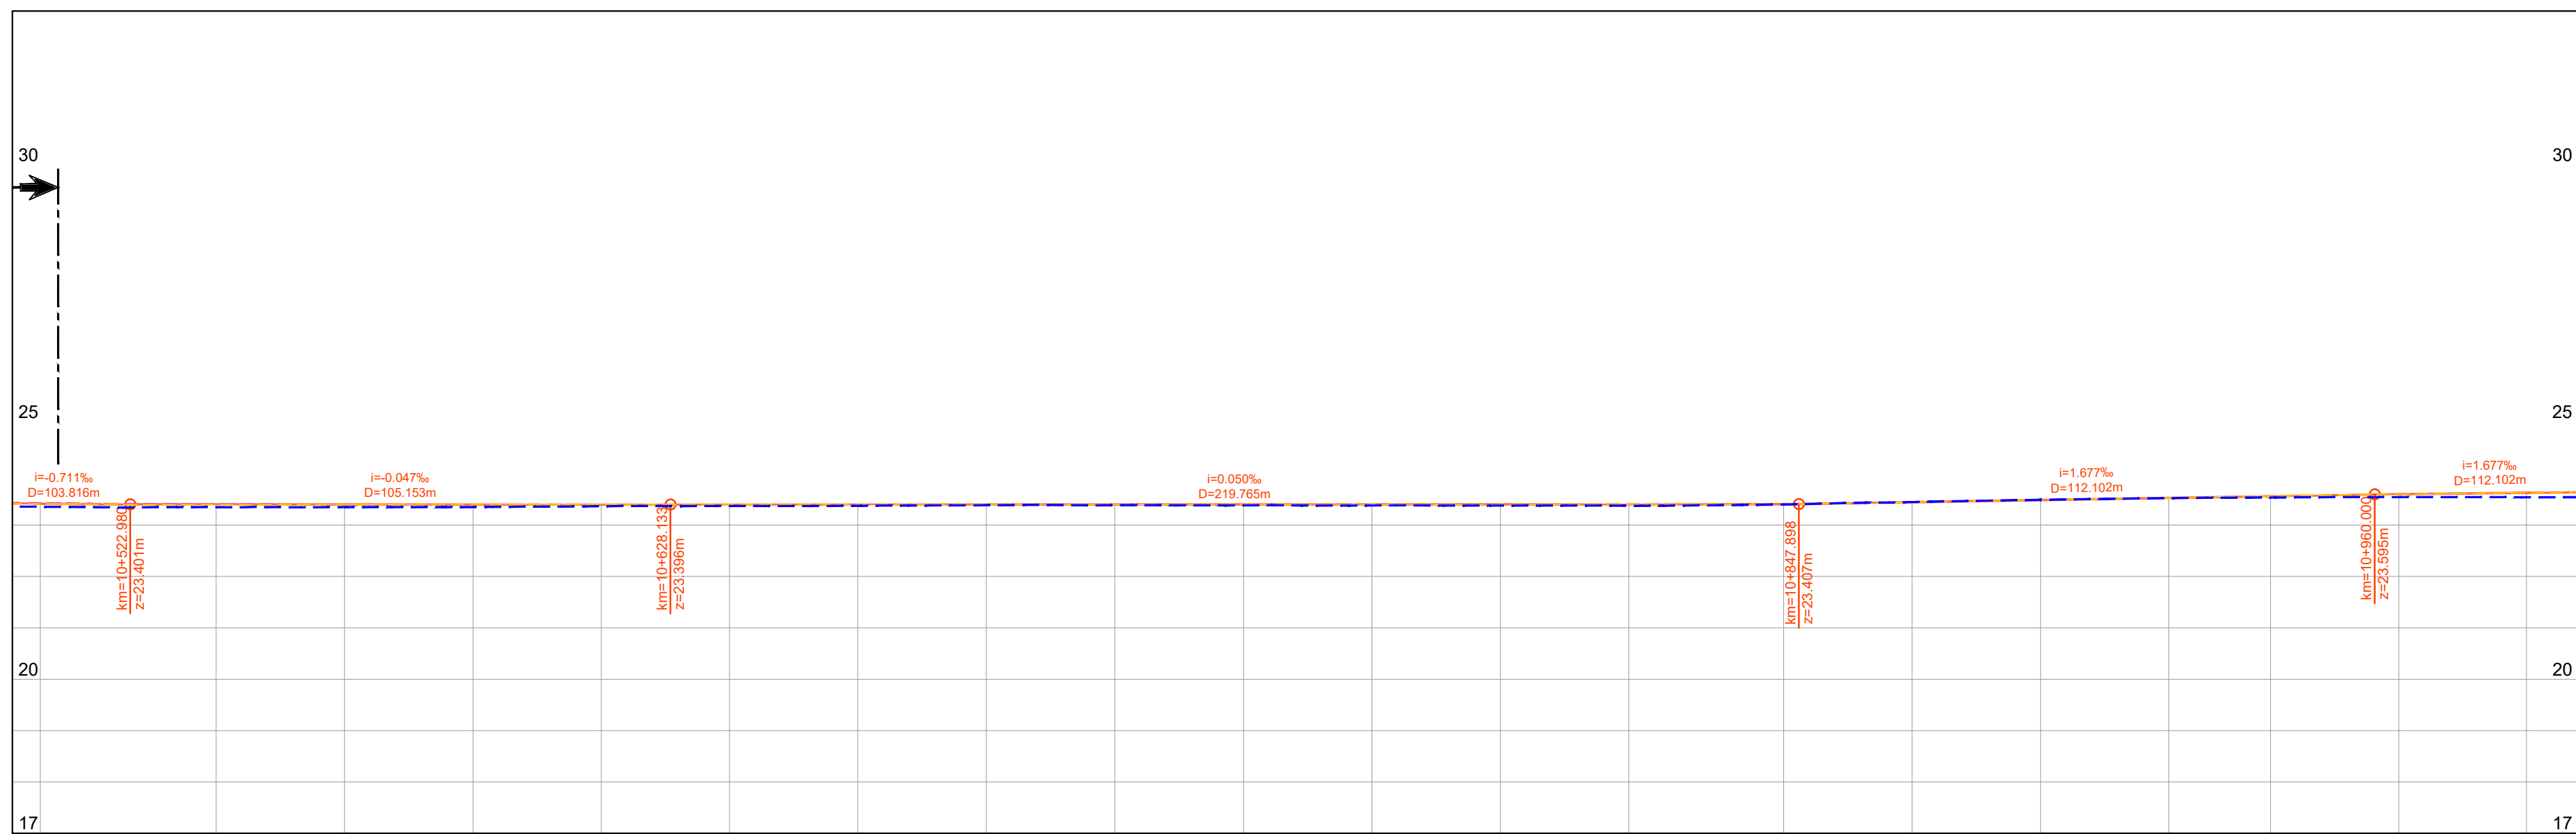

COTA PROJETO - RASANTE																		
COTA PROJETO - CARRIL ESQ/DIR																		
COTA EXISTENTE - TERRENO																		
COTA EXISTENTE - CARRIL FB																		
Nº PERFIL TRANSVERSAL																		
DISTÂNCIAS PARCIAIS																		
DISTÂNCIAS - À ORIGEM																		
DISTÂNCIAS - PONTUAIS																		
HECTOMETRO PROJETO																		
HECTOMETRO EXISTENTE																		

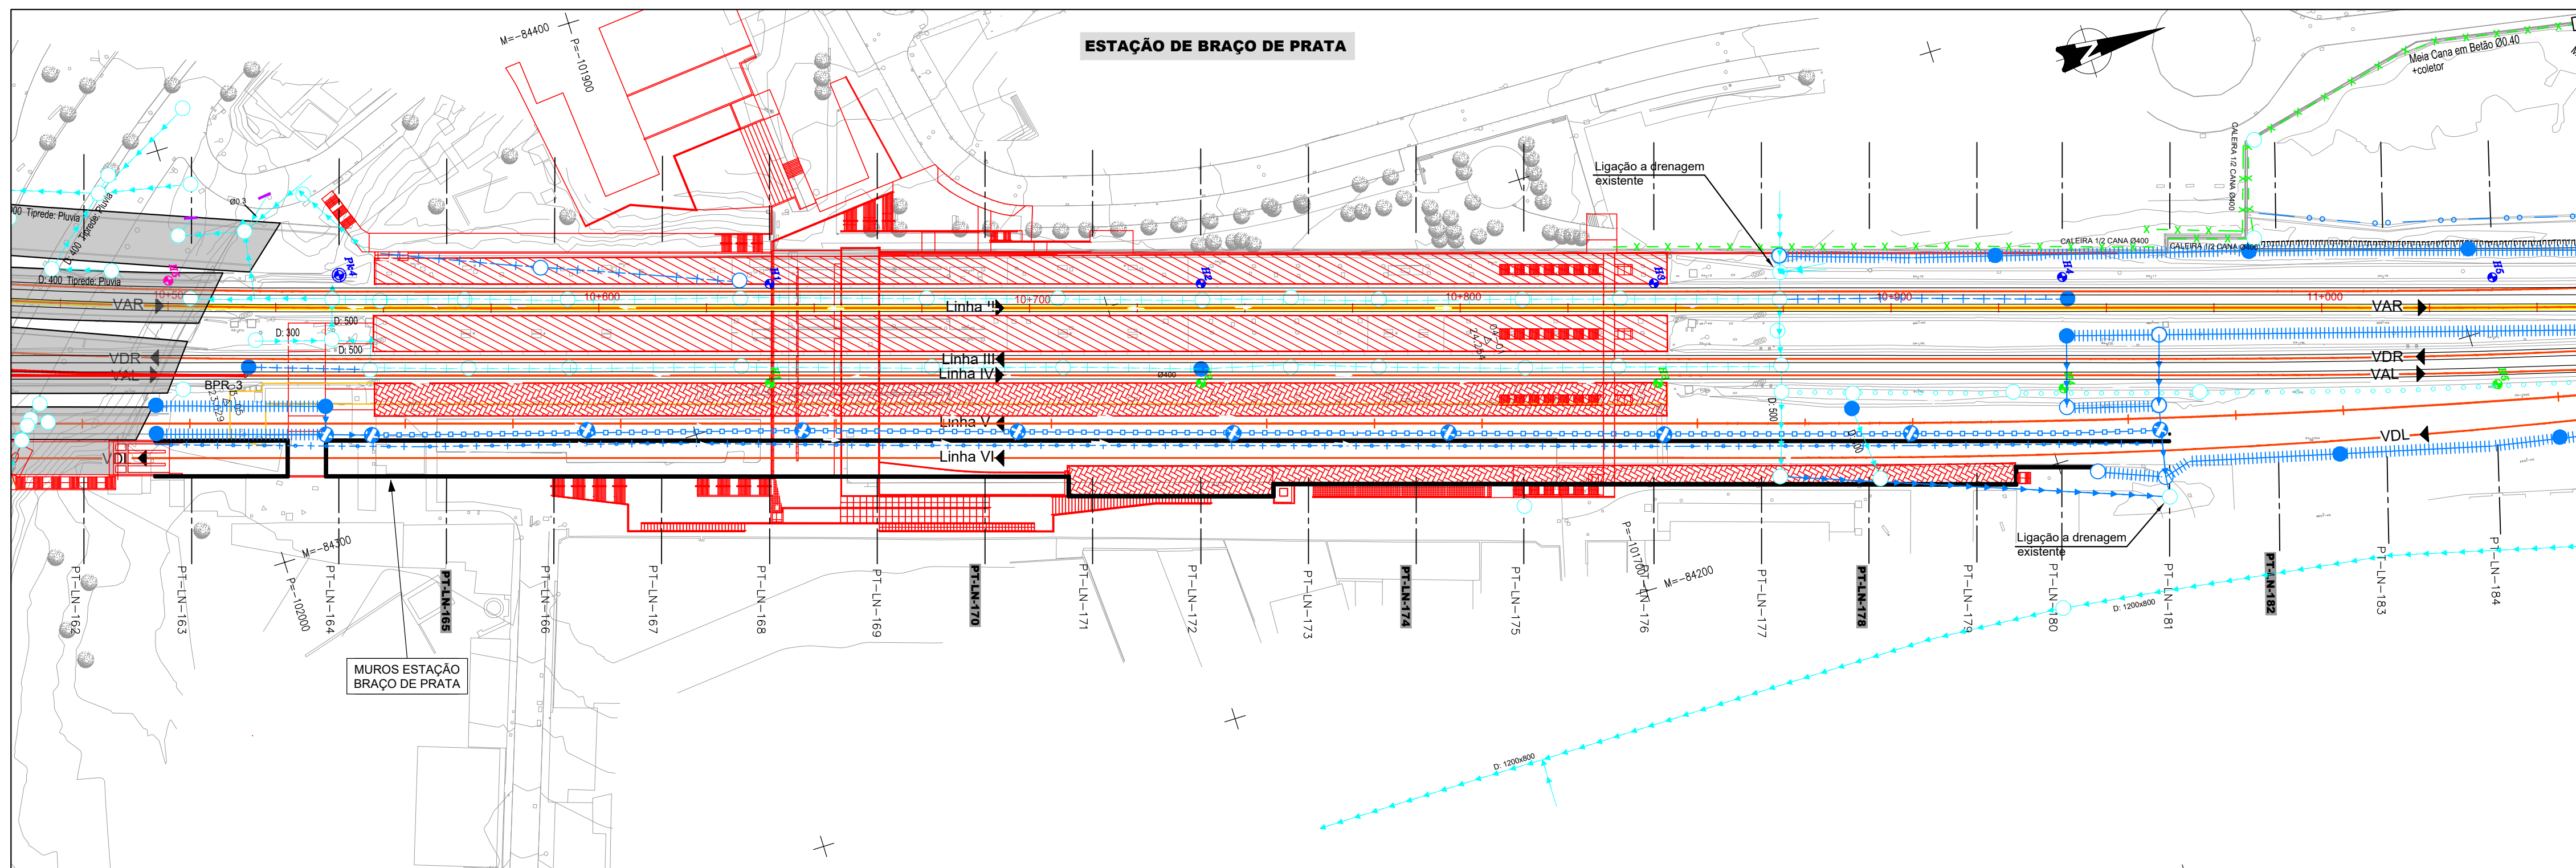