


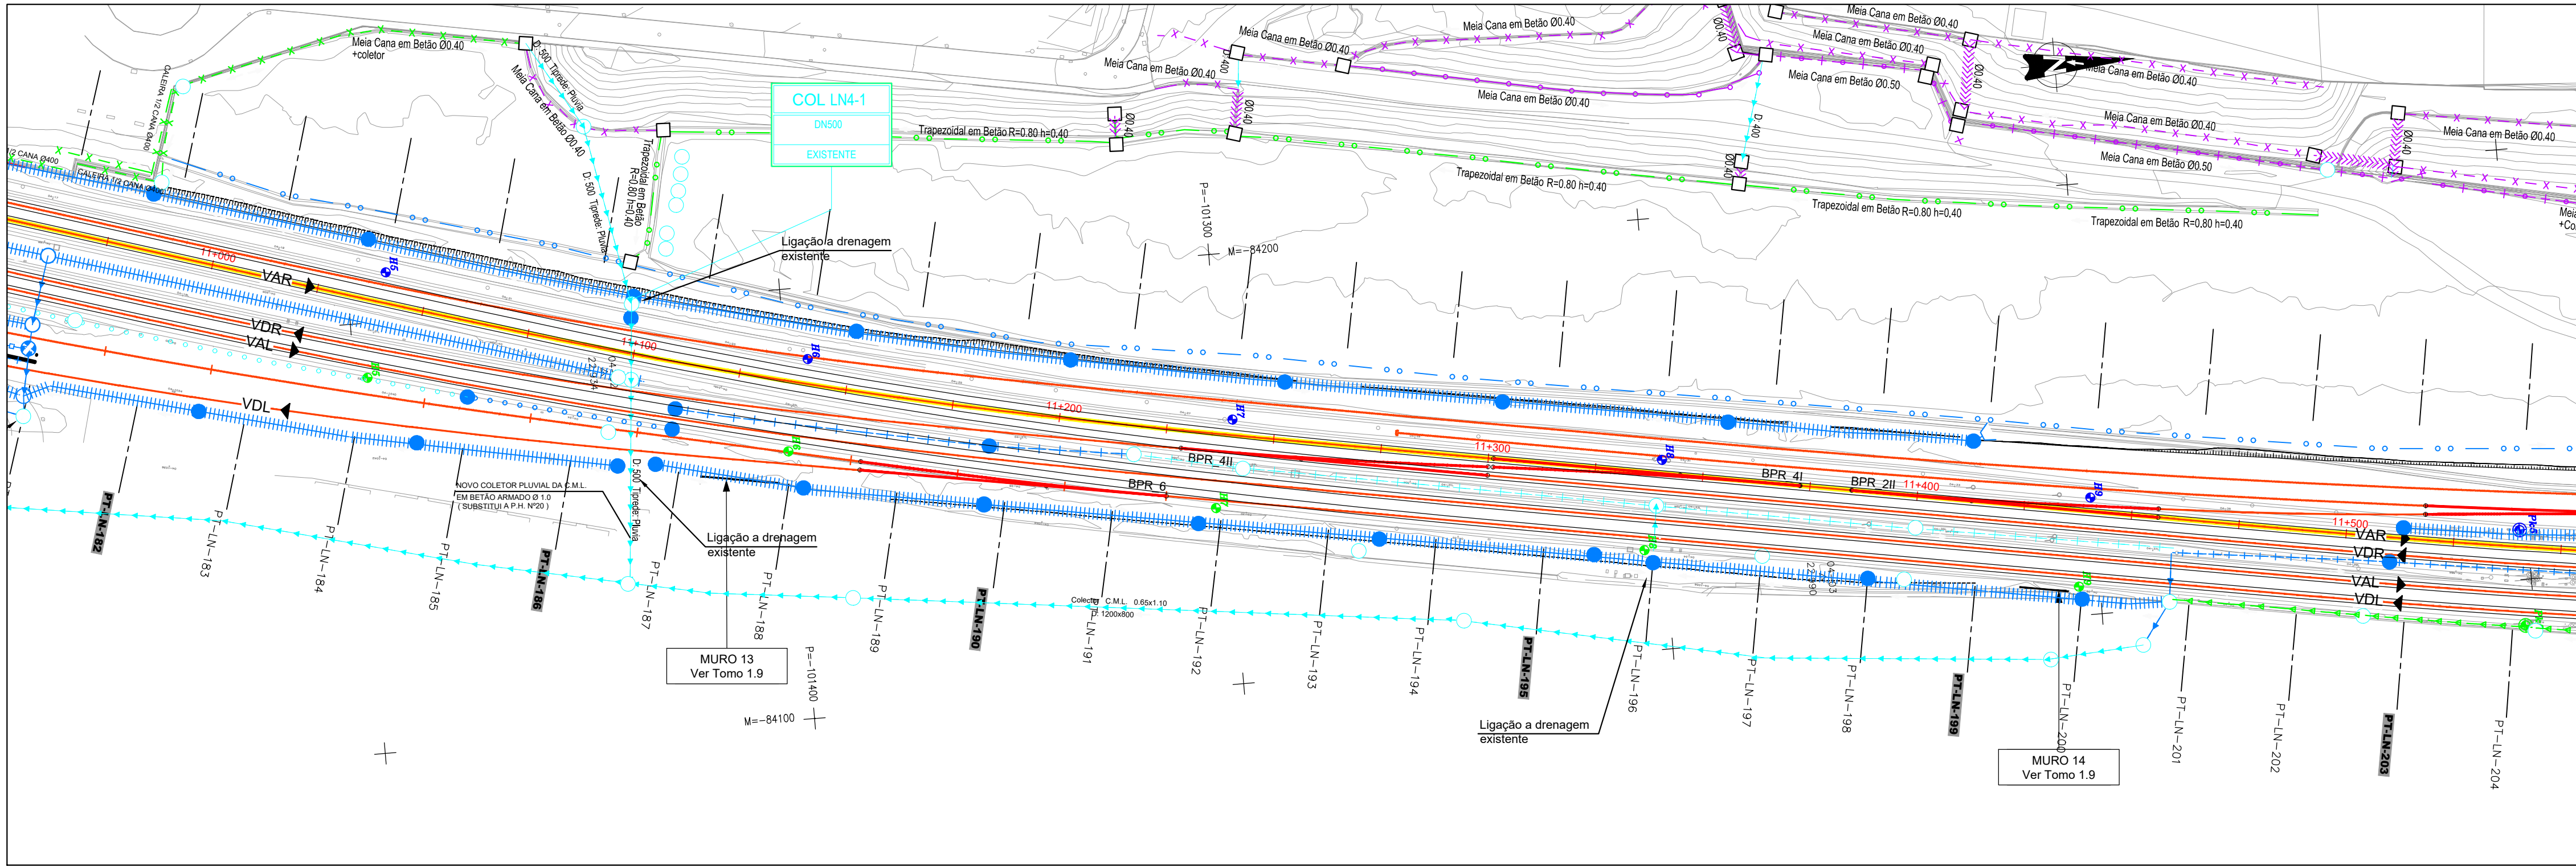

LEGENDA


LEGENDA DE DRENAGEM

- Caixa de ligação / receção
 - Caixa de visita com tampa maciça
 - Caixa de visita com tampa sumidoura
 - Caixa de visita com tampa sumidoura associada a murete de guarda-balastro
 - Dissipador de energia em enrocamento
 - Dissipador de energia em betão
 - Passagem hidráulica com bocas em aterro
 - Passagem hidráulica com bocas em aterro e escavação
 - Passagem sob serventia
 - Coletor (Ø indicado em planta)
 - Valeta de banquetta semicircular
 - Valeta de bordadura de aterro
 - Valeta de crista semicircular
 - Valeta de talude revestida
 - Valeta de talude não revestida
 - Valeta de plataforma triangular revestida em betão
 - Valeta de plataforma triangular revestida em betão com dreno
 - Valeta de plataforma triangular revestida em betão com coletor
 - Valeta de plataforma triangular revestida em betão com dreno e coletor
 - Valeta de plataforma tipo REFER
 - Valeta de plataforma tipo REFER com dreno
 - Valeta de plataforma tipo REFER com coletor
 - Valeta de plataforma tipo REFER com dreno e coletor
 - Canal retangular de altura variável
 - Descida de talude semicircular
 - Dreno
 - Dreno e Coletor
- Drenagem nova
Drenagem existente a limpar
Drenagem existente a reabilitar / intervir
Drenagem Existente
Sentido do escoamento


coletor	P.Hidráulica
Seção (Classe)	km de Projeto
Inclinação	Ø=Seção
De=Cota de entrada	H=Inclinação
Co=Cota de saída	De=Cota de entrada
L=Comprimento	Co=Cota de saída
	a=Área
NOVO	EXISTENTE
	INFO

REFERENCIAL

•ETRS89 / PT-TM06

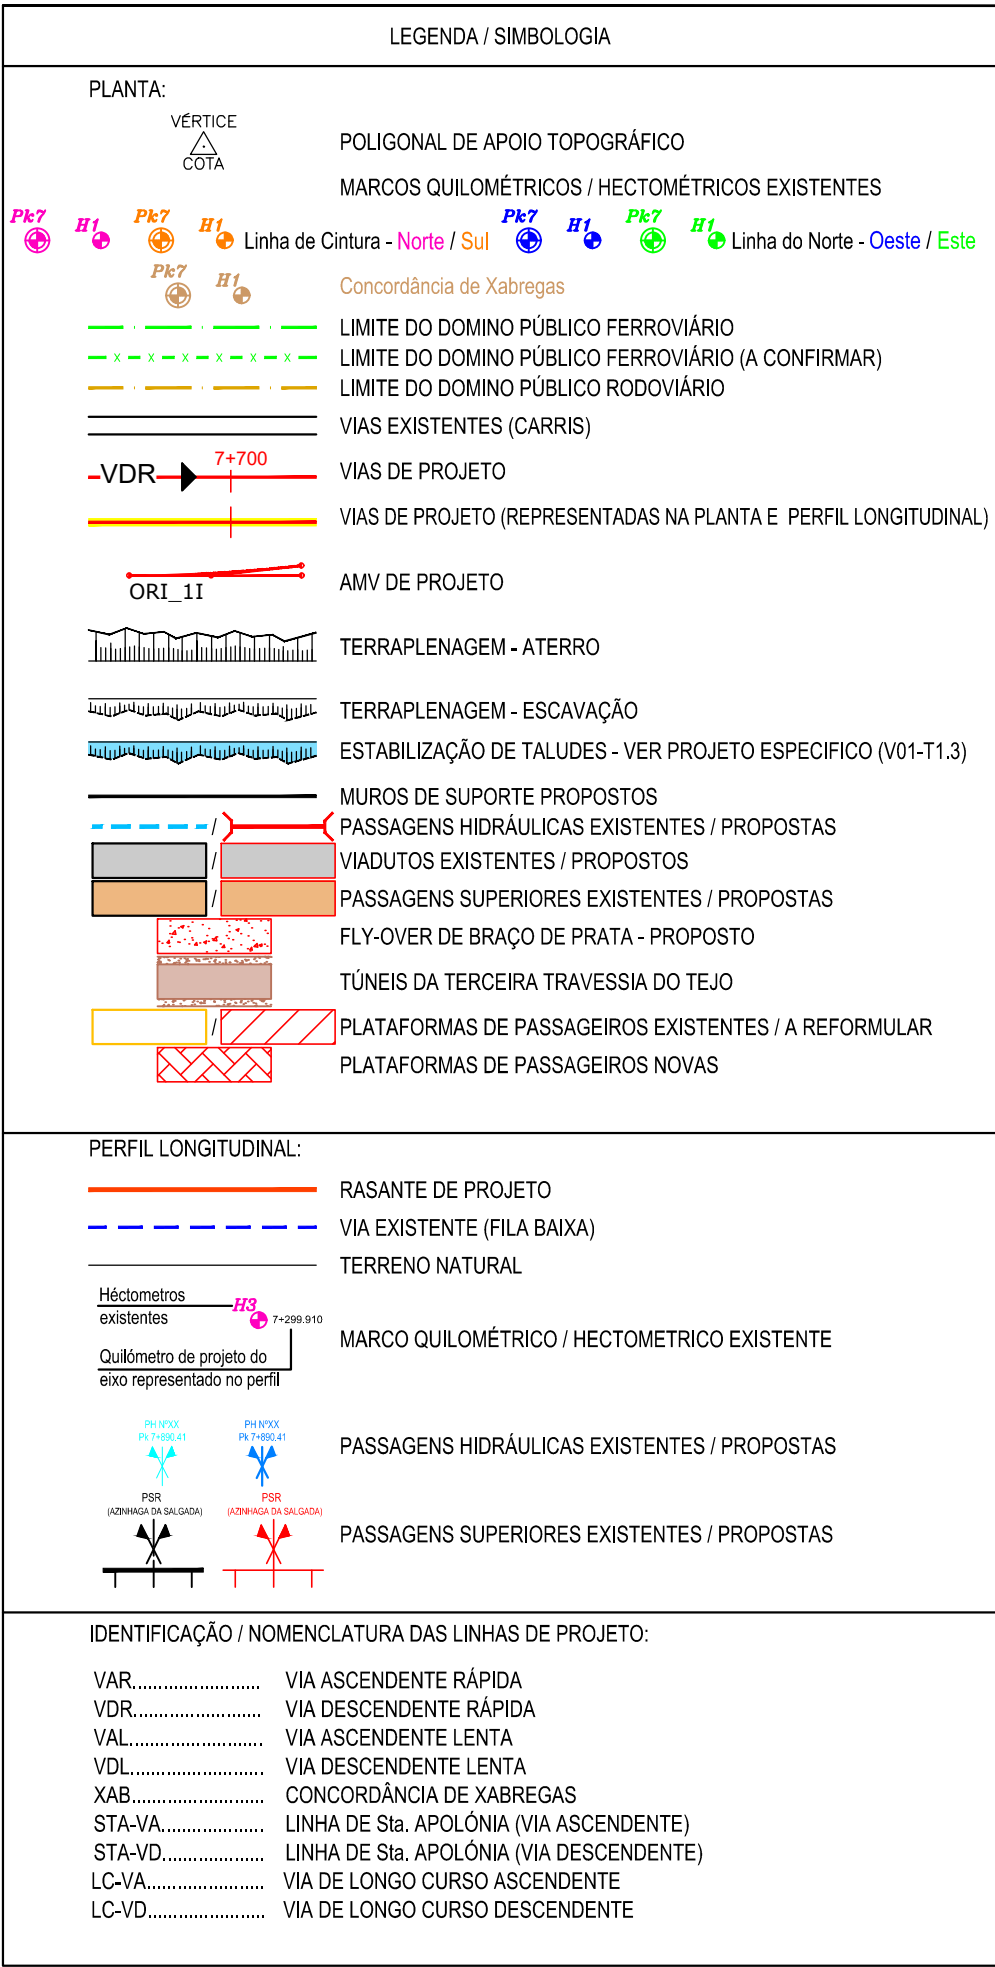

ESQUEMA DE FOLHAS

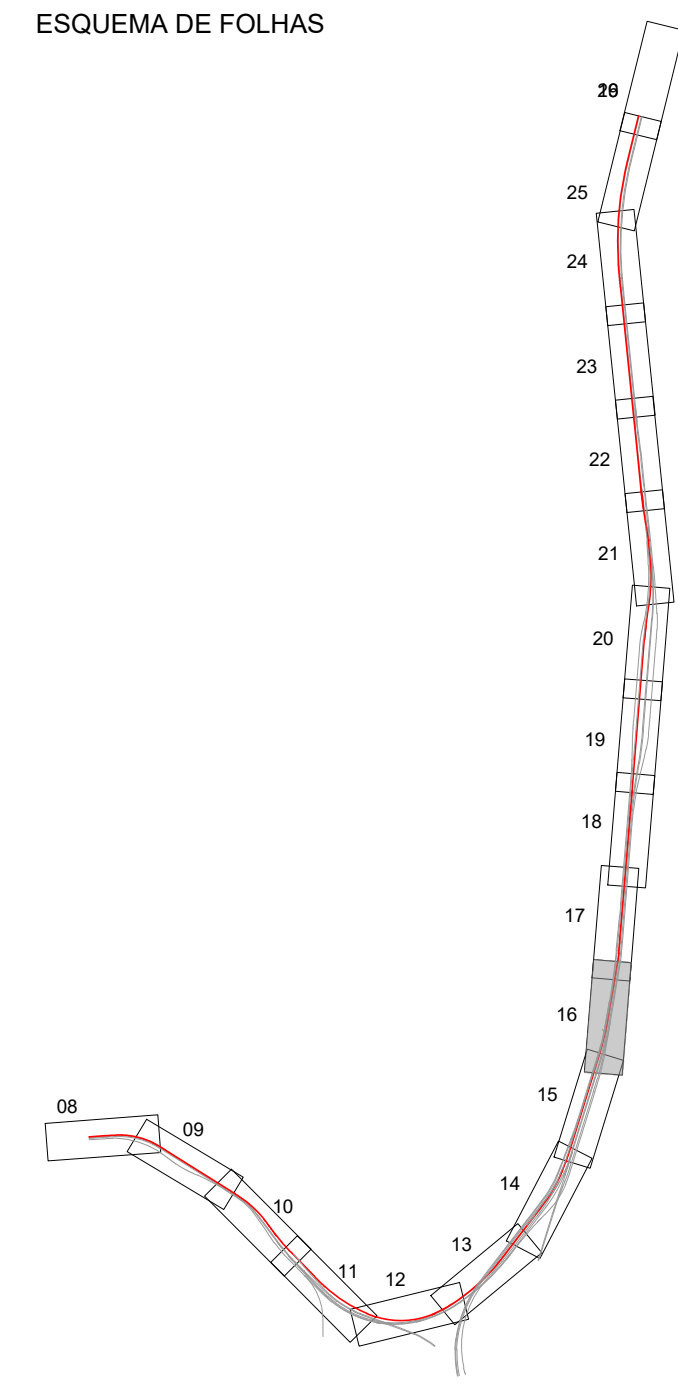

COTA PROJETO - RASANTE
COTA PROJETO - CARRIL ESQ/DIR
COTA EXISTENTE - TERRENO
COTA EXISTENTE - CARRIL FB
Nº PERFIL TRANSVERSAL
DISTÂNCIAS PARCIAIS
DISTÂNCIAS - À ORIGEM
DISTÂNCIAS - PONTUAIS
HECTOMETRO PROJETO
HECTÓMETRO EXISTENTE

--	--	