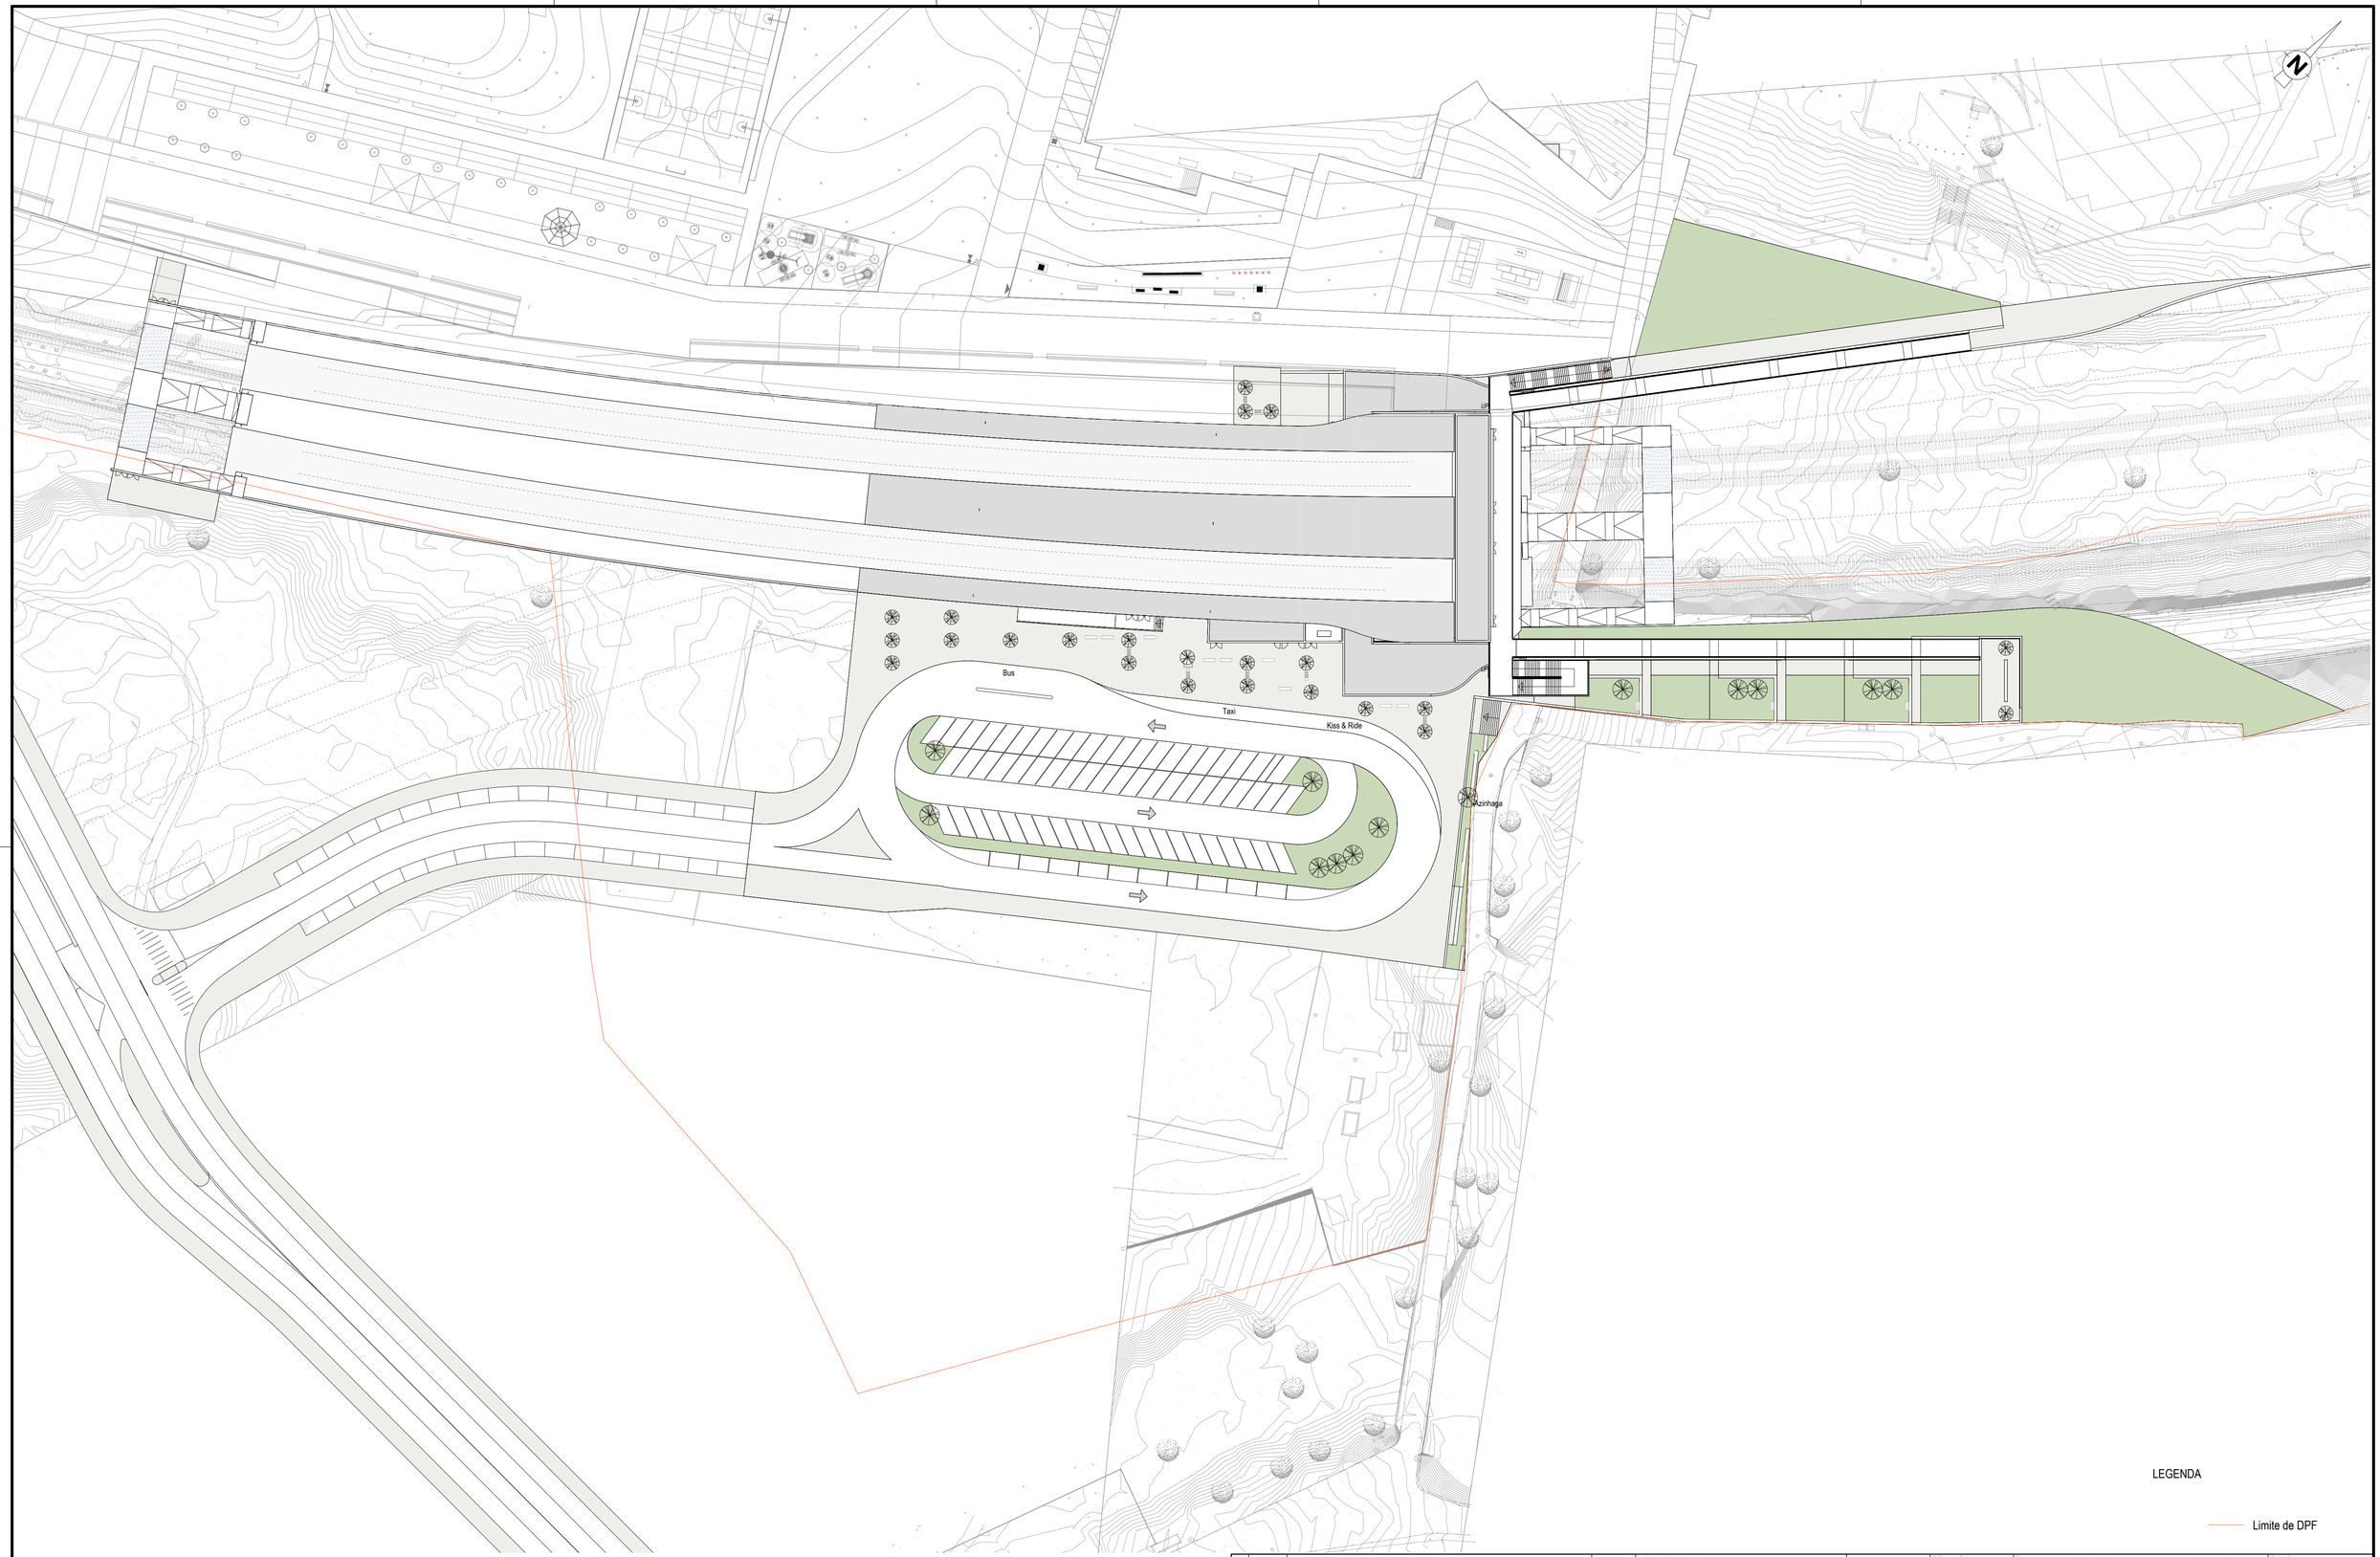


LEGENDA

Limite de DPF

Rev.	Data	Descrição	Responsável
00	2025-06-05	Emissão inicial	Daniel Moutinho

Logótipos e informação complementar

Código Projetista

Ficheiro: PF0103.PE.08.02.00.ARQ.203.00.dwg

Projetou: Daniel Moutinho | Desenhou: Daniel Moutinho | Validou: Nuno Dias

Infraestruturas de Portugal

O Gestor de Projeto: DEA - Ana Paula Ferreira

O Responsável Unidade: EA-EF - Nuno Bento

O Responsável Departamento: EA-EF - Fernando Vendas

O Diretor: DEA – Pedro Pais

Órgão: Direção de Engenharia e Ambiente

Empreendimento: -

Fase: Projeto Execução

Projeto: Quadruplicação da Linha de Cintura (Roma/Areeiro - Braço de Prata) e Modernização da Linha do Norte (Braço de Prata - Sacavém)

Linha: Linha de Cintura e do Norte

Local: Pk 3+500 (Linha de Cintura) a Pk 10+200 (Linha do Norte)

Especialidade: 08 - Arquitetura

Título do Desenho: Apeadeiro de Marvila
Desenhos Síntese - Cobertura

Código Desenho: PF0103.PE.08.02.00.ARQ.203.00

N.º Registo SAP:

Data: 2025-06-05

N.º de Ordem: ARQ 203

Versão: 00

Escalas: As indicated