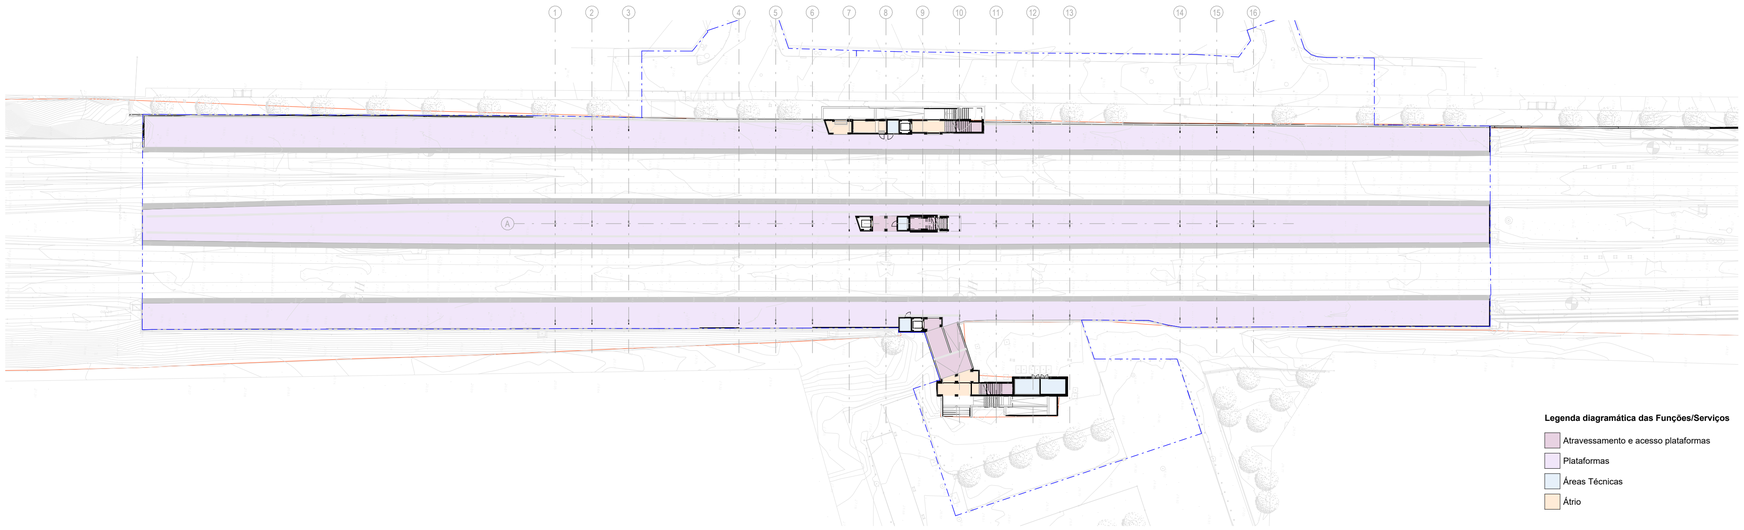

Planta de Enquadramento Geral do Piso 0

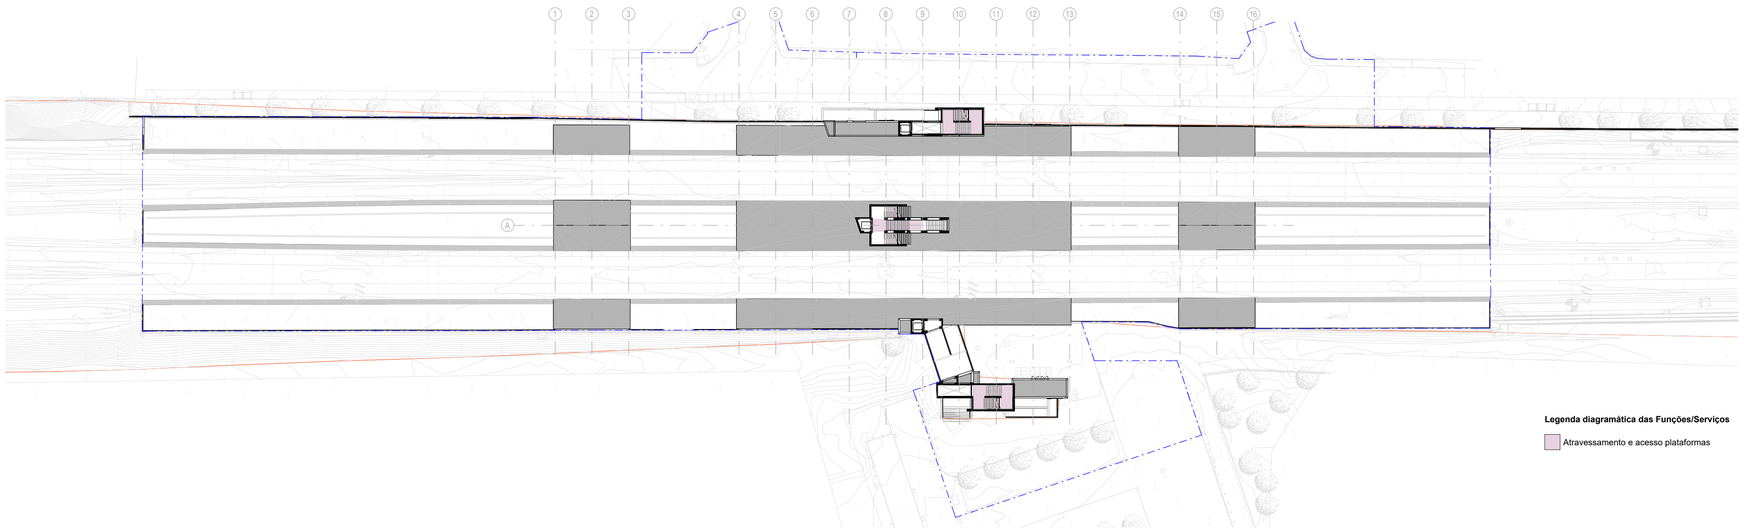

Planta de Enquadramento Geral do Piso Intermédio

LEGENDA

- Limite de intervenção
- Limite de DPF

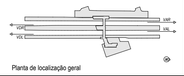

Planta de localização geral

Rev.	Data	Descrição	Responsável
00	2025-06-05	Emissão Inicial	Pedro Monteiro

Logótipos e informação complementar: NRV Consultores de Engenharia; tpf; GIBB Engineering; PROFICO Consultores de Engenharia

Infraestruturas de Portugal

Código Projetista	PF0103.PE.08.06.00.ARQ.011.00.dwg
Ficheiro	
Projetou	Daniel Moutinho
Desenhou	Pedro Monteiro
Validou	Nuno Dias
O Gestor de Projeto	DEA - Ana Paula Ferreira
O Responsável Unidade	EA-EF - Nuno Bento
O Responsável Departamento	EA-EF - Fernando Vendas
O Diretor	DEA - José Alves Monteiro
Órgão	Direção de Engenharia e Ambiente
Empreendimento	-
Fase	Projeto de Execução
Projeto	Quadruplicação da Linha de Cintura (Roma/Areeiro - Braço de Prata) e Modernização da Linha do Norte (Braço de Prata - Sacavém)
Linha	Linha de Cintura e do Norte
Local	Pk 3+500 (Linha de Cintura) a Pk 10+200 (Linha do Norte)
Especialidade	08 - Arquitetura
Título do Desenho	Apeadeiro de Moscavide Situação Existente e Diagnóstico - GERAIS Planta do Piso 0 e Piso Intermédio
Código Desenho	PF0103.PE.08.06.00.ARQ.011.00
N.º Registo SAP	
Data	2025-06-05
N.º de Ordem	ARQ 011
Versão	00
Escalas	As indicated