

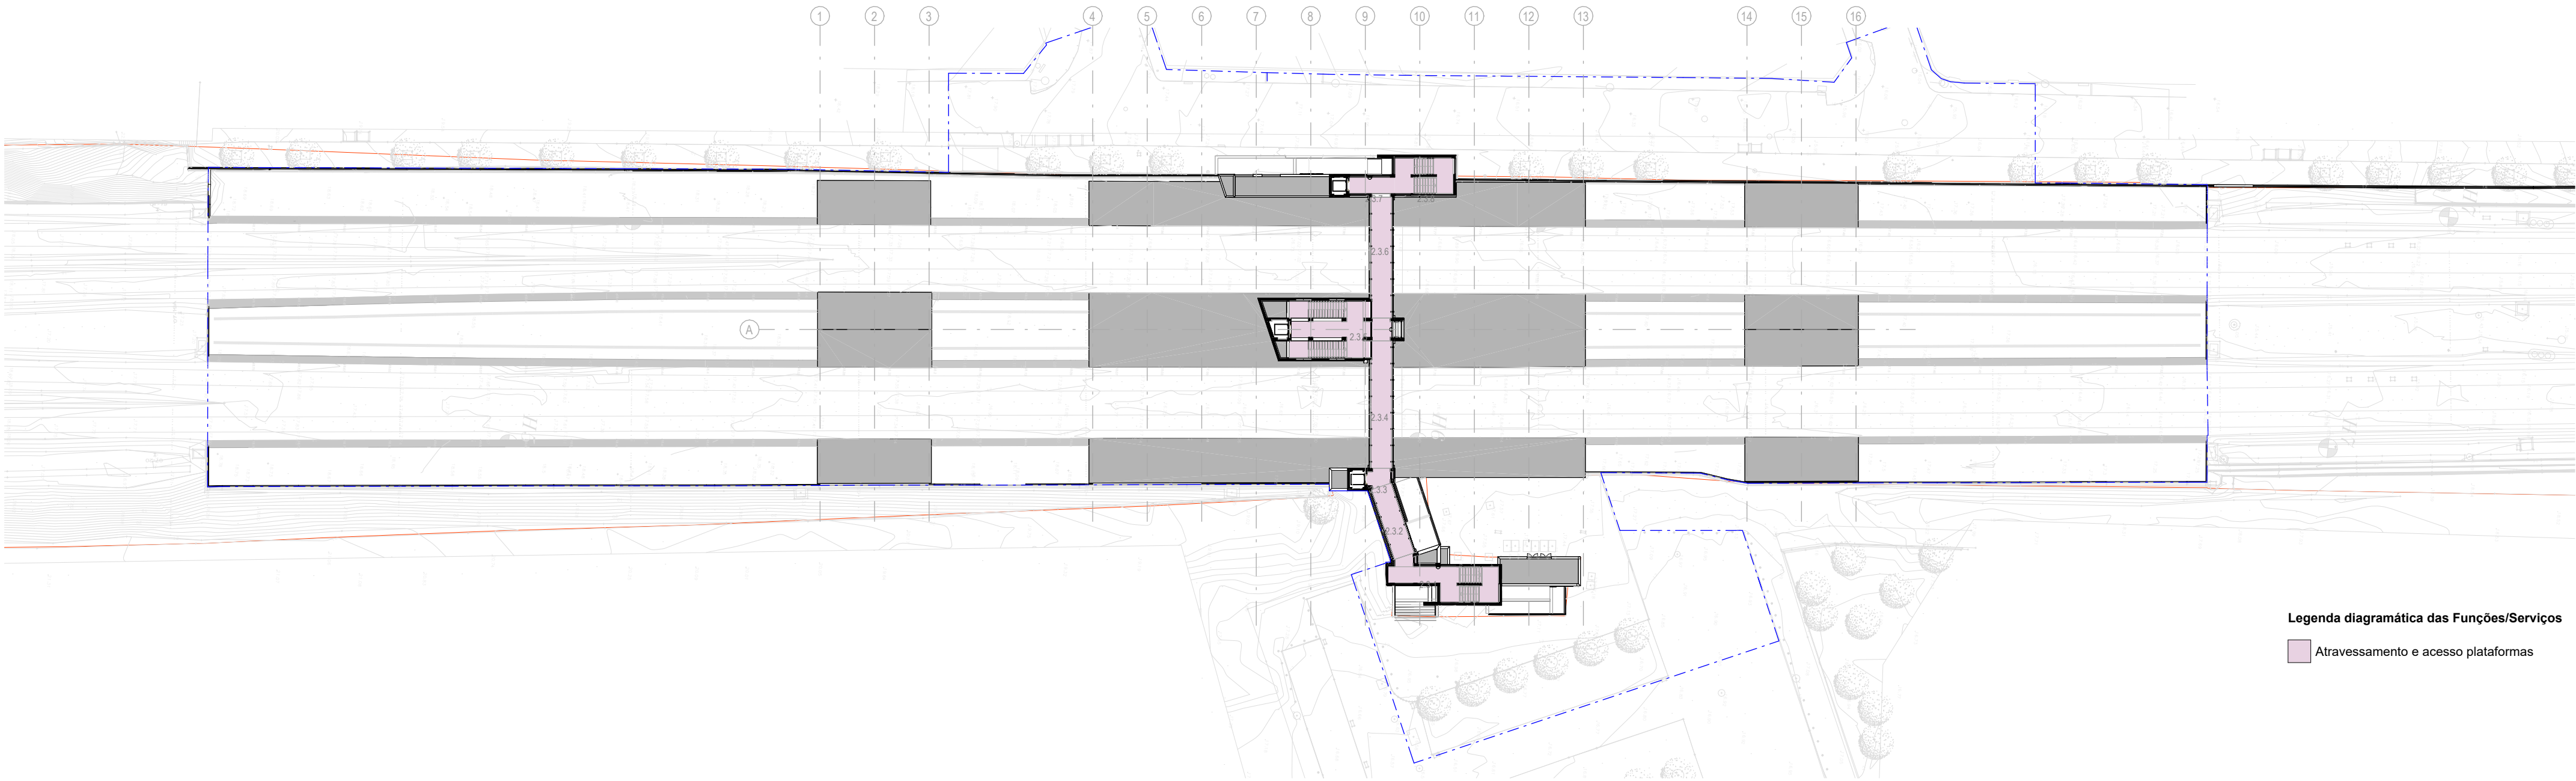


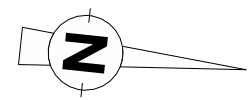


Planta de Enquadramento Geral da Passagem Superior Pedonal
Esc. 1 : 500

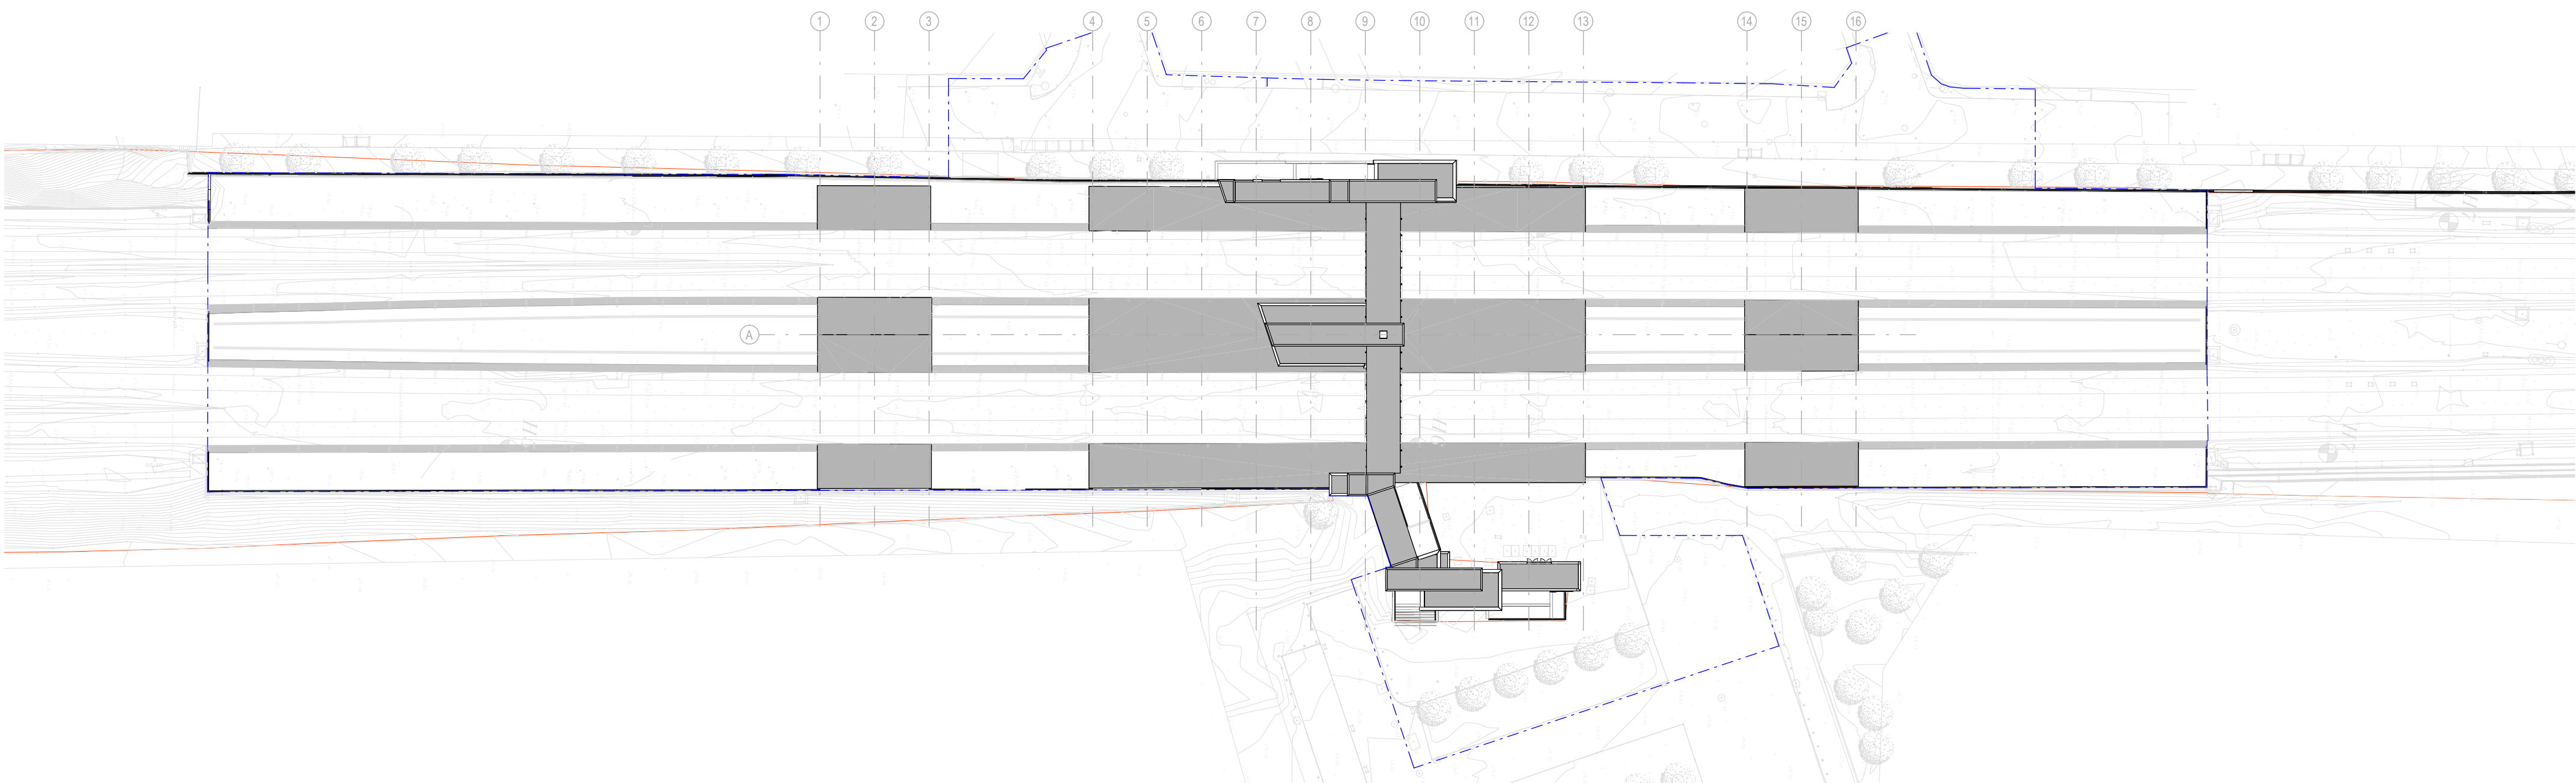

Planta de Enquadramento Geral de Cobertura e Implantação do Conjunt
Esc. 1 : 500

LEGENDA

- Limite de intervenção
- Limite de DPF

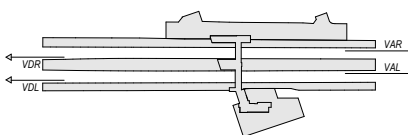

Logotipo e informação complementar				Planta de localização geral			
Código Projeto				Código Desenho			
PF0103.PE.08.06.00.ARQ.012.00.dwg				PF0103.PE.08.06.00.ARQ.012.00			
Data				Data			
2025-06-05				2025-06-05			
Descrição				Descrição			
Situação Existente e Diagnóstico - GERAIS				Situação Existente e Diagnóstico - GERAIS			
Planta da Passagem Superior e Planta de Cobertura				Planta da Passagem Superior e Planta de Cobertura			
Assinatura				Assinatura			
Daniel Moutinho				Daniel Moutinho			
Responsável				Responsável			
Pedro Monteiro				Pedro Monteiro			
Validado				Validado			
Nuno Dias				Nuno Dias			
Fase				Fase			
Projeto de Execução				Projeto de Execução			