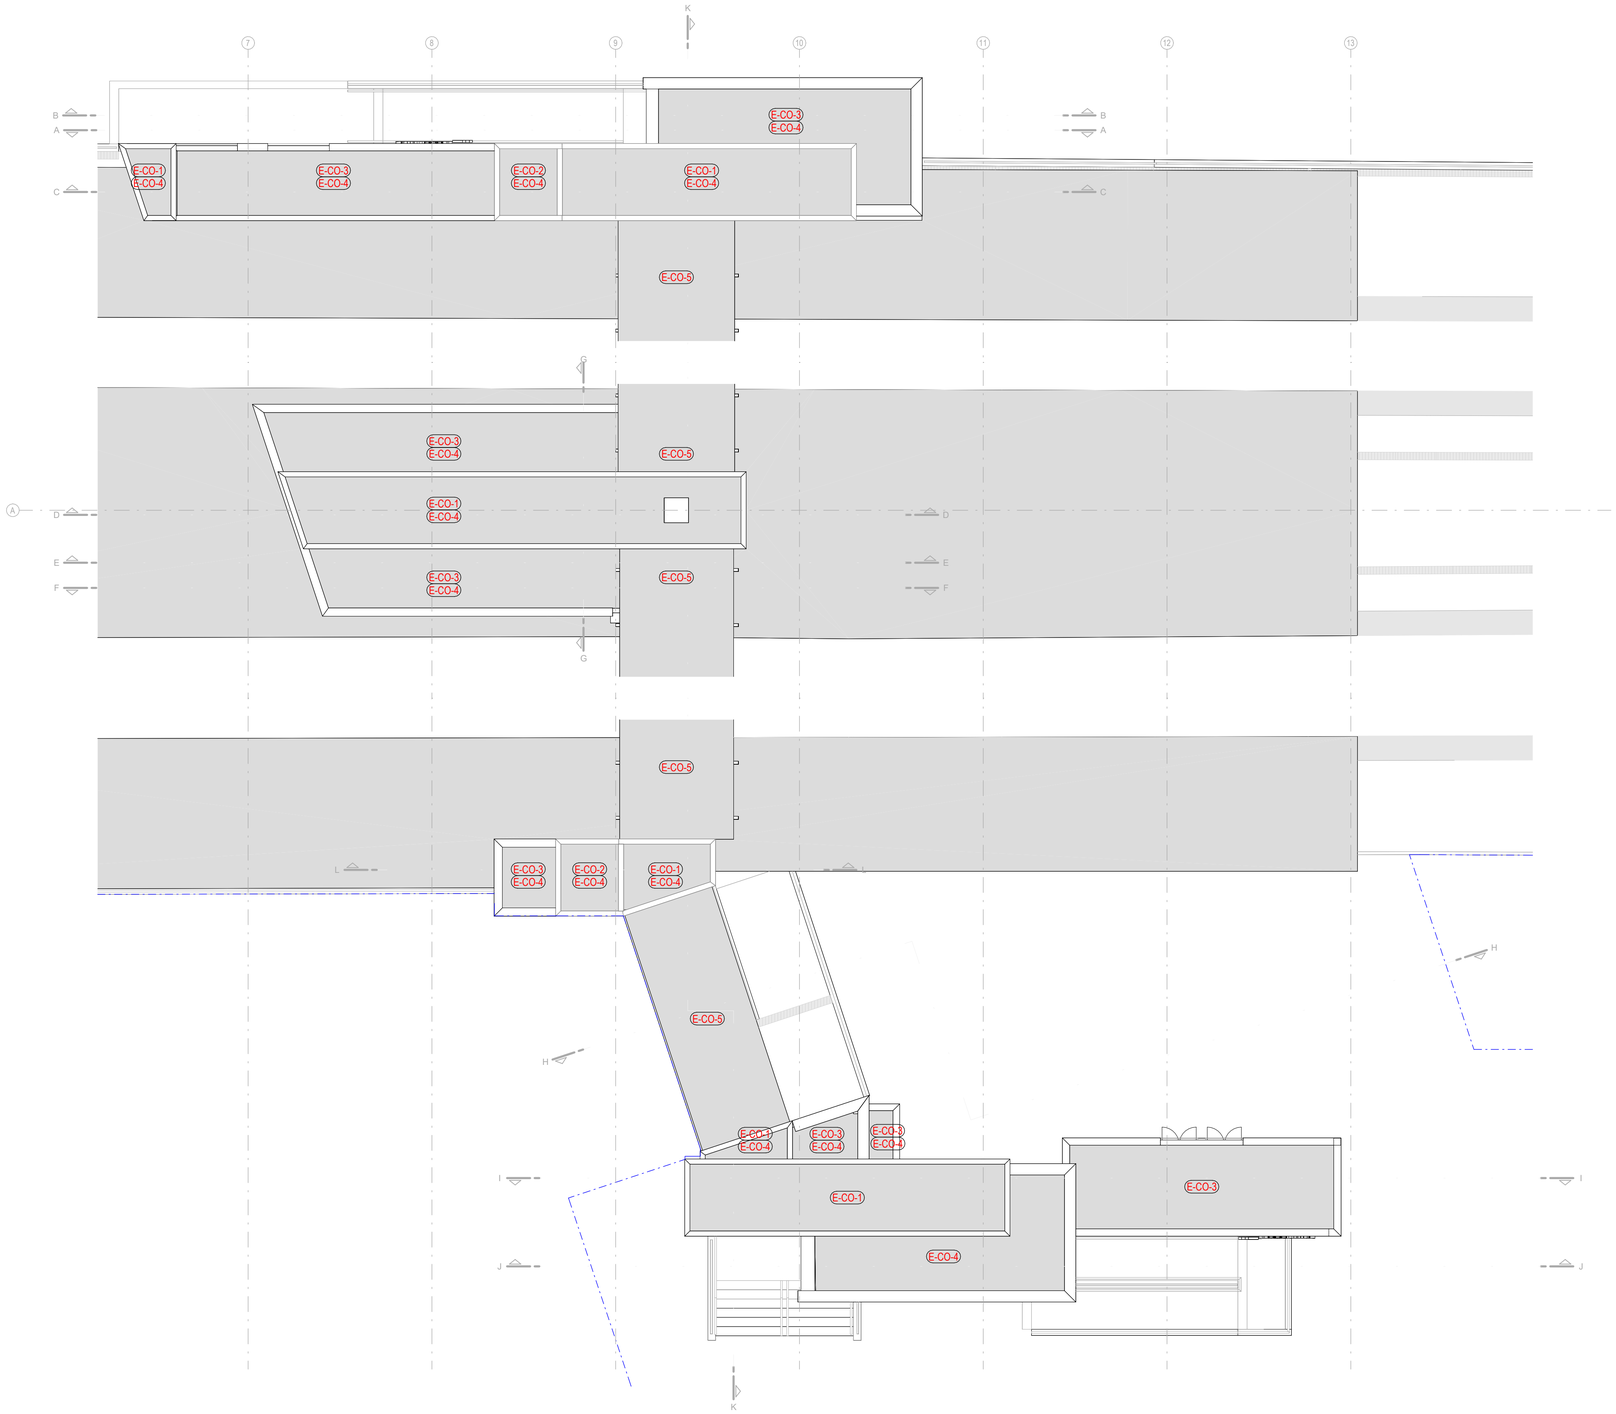

Código	Descritivo
A - INTERIORES	
01 Paredes	
I-PR-1	*Vedação lateral da PSP em mau estado de conservação*
I-PR-2	*Painéis "Vinco" em mau estado de conservação*
I-PR-3	*Revestimento porcelânico degradado/vandalizado*
I-PR-4	*Painéis "Vinco" em mau estado de conservação (PSP)*
I-PR-5	*Revestimento de parede em desconformidade com futuro uso (RSU)*
I-PR-6	*Pintura da estrutura de betão em mau estado de conservação*
I-PR-7	*Pintura da estrutura metálica em mau estado de conservação*
02 Pavimentos	
I-PV-1	*Pintura de pavimento metálico em mau estado*
I-PV-2	*Pavimento de pedra natural com fissuração pontual*
I-PV-3	*Cobertores dos degraus em desconformidade normativa*
I-PV-4	*Pavimento em desconformidade com futuro uso (RSU)*
I-PV-5	*Ausência de pavimentos táteis*
I-PV-6	*Pavimento para nivelar com pavimentos táteis*
I-PV-7	*Pavimento de pedra natural a acertar com pavimentos táteis*
03 Rodapés	
I-RO-1	*Rodapé em desconformidade com futuro uso (RSU)*
I-RO-2	*Pintura da cantoneira metálica (pontualmente) em mau estado de conservação*
04 Tetos	
I-TT-1	*Pintura de tetos em desconformidade com futuro uso (RSU)*
I-TT-2	*Pintura da estrutura de betão a renovar*
I-TT-3	*Pintura da estrutura metálica em mau estado de conservação*
05 Outros comentários	
I-OC-1	*Sinalética desatualizada*
I-OC-2	*Gradões em fim de ciclo de vida*
I-OC-3	*Frente da caixa de enrolamento de Gradões em fim de ciclo de vida*
I-OC-4	*Alçapão de acesso à cobertura danificado*
I-OC-5	*Papeleiras degradadas*
I-OC-6	*Ausência de Calha de Bicicleta nas escadas*
I-OC-7	*Corrimão em aço INOX DESPOLIDO sujo/manchado*
I-OC-8	*Elevadores em fim de ciclo de vida*
I-OC-9	*Vão Existente em desconformidade com futuro uso (RSU)*
I-OC-10	*Porta cartazes/ Horários em mau estado*
B - EXTERIORES	
01 Paredes de Fachada	
E-PR-1	*Logomarca desatualizada (REFER)*
E-PR-2	*Grafiti e sujidade sobre superfícies de blocos de cimento tipo "Split"*
E-PR-3	*Pintura das paredes exteriores em mau estado ou vandalizada*
E-PR-4	*Revestimento cerâmico em mau estado cosmético*
E-PR-5	*Fachada suja/manchada em Alucobond*
E-PR-6	*Grafiti e sujidade e degradação sobre superfícies de betão*
E-PR-7	*Pintura das superfícies metálicas exteriores danificada*
E-PR-8	*Guarda-ventos danificados / vandalizadas (Lado Nascente)*
E-PR-9	*Barreiras Acústicas danificados / vandalizadas (Lado Poente-Moscavide)*
02 Pavimentos	
E-PV-1	*Pavimento em lajetas de betão texturadas*
E-PV-2	*Ausência de pavimentos táteis*
E-PV-3	*Caixas de pavimentos não adequadas a pavimentos táteis*
E-PV-4	*Escada em desconformidade normativa (Acesso Nascente)*
E-PV-5	*Pavimento em lajetas de betão texturadas nas entradas*
E-PV-6	*Ausência de pavimentos táteis*
03 Coberturas	
E-CO-1	*Sistema de cobertura com sinais de degradação / fim de vida (com isolamento térmico)*
E-CO-2	*Sistema de cobertura com sinais de degradação / fim de vida (sem isolamento térmico - Elevadores)*
E-CO-3	*Sistema de cobertura com sinais de degradação / fim de vida (com lagetas)*
E-CO-4	*Substituição de Rufo (para correta aplicação de impermeabilização na cobertura)*
E-CO-5	*Sistema de cobertura com sinais de degradação / fim de vida (chapas)*
04 Tetos	
E-TT-1	*Pintura da estrutura metálica em mau estado de conservação*
05 Outros comentários	
E-OC-1	*Ausência de cinzeiros nos acessos*
E-OC-2	*Pintura das superfícies metálicas exteriores danificada em Tubos de queda e Acessórios*
E-OC-3	*Sinalética desatualizada (= I-OC-1)*
E-OC-4	*Mobiliário em mau estado*
E-OC-5	*Porta cartazes/ Horários em mau estado/ausente*
E-OC-6	*Ausência de MUPIs*
E-OC-7	*Pintura das superfícies metálicas exteriores danificada em Tubos de queda e Acessórios*
E-OC-8	*Pintura das superfícies metálicas exteriores danificada em Guardas das plataformas*

Função/Serviço	Número	Nome	área	Comentários
01 Edifícios de Passageiros				
Piso 1 - Passagem Superior				
Atravessamento e acesso plataformas	*2.3.1*	*Escadas de acesso*	*39.01 m²*	*Corpo Nascente*
Atravessamento e acesso plataformas	*2.3.2*	*Passagem Superior*	*18.13 m²*	*PS_Nascente*
Atravessamento e acesso plataformas	*2.3.3*	*Acesso elevador*	*4.99 m²*	*Corpo Nascente (Elev)*
Atravessamento e acesso plataformas	*2.3.4*	*Passagem Superior*	*31.79 m²*	*PS_Nascente/Central*
Atravessamento e acesso plataformas	*2.3.5*	*Acesso*	*56.16 m²*	*Corpo Central*
Atravessamento e acesso plataformas	*2.3.6*	*Passagem Superior*	*30.18 m²*	*PS_Poente*
Atravessamento e acesso plataformas	*2.3.7*	*Acesso*	*11.53 m²*	*Corpo Poente*
Atravessamento e acesso plataformas	*2.3.8*	*Escadas de acesso*	*26.09 m²*	*Corpo Poente*
Piso Intermédio				
Atravessamento e acesso plataformas	*1.3.1*	*Escada*	*25.16 m²*	*Corpo Nascente*
Atravessamento e acesso plataformas	*1.3.2*	*Escadas*	*39.85 m²*	*Corpo Central*
Atravessamento e acesso plataformas	*1.3.3*	*Escadas*	*24.96 m²*	*Corpo Poente*
Piso Térreo - Acesso a Plataformas				
Áreas Técnicas	*0.1.1*	*SET*	*9.89 m²*	*Corpo Nascente*
Áreas Técnicas	*0.1.2*	*PT*	*10.27 m²*	*Corpo Nascente*
Áreas Técnicas	*0.1.4*	*Casa das Máquinas*	*3.80 m²*	*Corpo Nascente (Elev)*
Áreas Técnicas	*0.1.5*	*Casa das Máquinas*	*3.66 m²*	*Corpo Central*
Áreas Técnicas	*0.1.6*	*Casa das Máquinas*	*3.70 m²*	*Corpo Poente*
Átrio	*0.2.1*	*Acesso*	*21.95 m²*	*Corpo Nascente*
Átrio	*0.2.2*	*Acesso*	*10.34 m²*	*Corpo Poente*
Átrio	*0.2.3*	*Acesso e máq. de Bilhetes*	*8.79 m²*	*Corpo Poente*
Átrio	*0.2.4*	*Bilheteira*	*7.74 m²*	*Corpo Poente*
Átrio	*0.2.5*	*Área de Balcão*	*2.91 m²*	*Corpo Poente*
Atravessamento e acesso plataformas	*0.3.1*	*Escada*	*9.77 m²*	*Corpo Nascente*
Atravessamento e acesso plataformas	*0.3.2*	*Circulação*	*42.35 m²*	*Corpo Nascente*
Atravessamento e acesso plataformas	*0.3.3*	*Acesso elevador e plataforma*	*4.50 m²*	*Corpo Nascente (Elev)*
Atravessamento e acesso plataformas	*0.3.4*	*Escada*	*11.81 m²*	*Corpo Central*
Atravessamento e acesso plataformas	*0.3.5*	*Elevador*	*9.35 m²*	*Corpo Central*
Atravessamento e acesso plataformas	*0.3.6*	*Escada*	*10.89 m²*	*Corpo Poente*
02 Plataformas				
Piso Térreo - Acesso a Plataformas				
Plataformas	*0.4.1*	*Plataforma 01 (Linha 1)*	*1031.07 m²*	*Plataforma 1*
Plataformas	*0.4.2*	*Plataforma 2 (Linhas 02 e 03)*	*1656.81 m²*	*Plataforma 2*
Plataformas	*0.4.3*	*Plataforma 3 (Linha 4)*	*968.50 m²*	*Plataforma 3*

Planta de localização do ativo - EDIFÍCIO DE PASSAGEIROS

Planta da Cobertura

Rev.	Data	Descrição	Responsável
00	2025-06-05	Emissão Inicial	Pedro Monteiro

Logótipos e informação complementar: NRV Consultores de Engenharia; LCPF; GIBB Engineering; PROFICO Consultores de Engenharia

Infraestruturas de Portugal

O Gestor de Projeto	DEA - Ana Paula Ferreira
O Responsável Unidade	EA-EF - Nuno Bento
O Responsável Departamento	EA-EF - Fernando Vendas
O Diretor	DEA - José Alves Monteiro
Projeto	Quadruplicação da Linha de Cintura (Roma/Areeiro - Braço de Prata) e Modernização da Linha do Norte (Braço de Prata - Sacavém)
Linha	Linha de Cintura e do Norte
Local	Pk 3+500 (Linha de Cintura) a Pk 10+200 (Linha do Norte)
Especialidade	08 - Arquitetura
Título do Desenho	Apeadeiro de Moscavide Situação Existente e Diagnóstico - EDIFÍCIO DE PASSAGEIROS Planta de Cobertura
Código Desenho	PF0103.PE.08.06.00.ARQ.016.00
N.º Registo SAP	
Data	2025-06-05
N.º de Ordem	ARQ 016
Versão	00
Escalas	As indicated

Código Projetista	
Ficheiro	PF0103.PE.08.06.00.ARQ.016.00.dwg
Projetou	Daniel Moutinho
Desenhou	Pedro Monteiro
Validou	Nuno Dias
Órgão	Direção de Engenharia e Ambiente
Empreendimento	-
Fase	Projeto de Execução