



Planta da Passagem Superior
Esc. 1 : 500

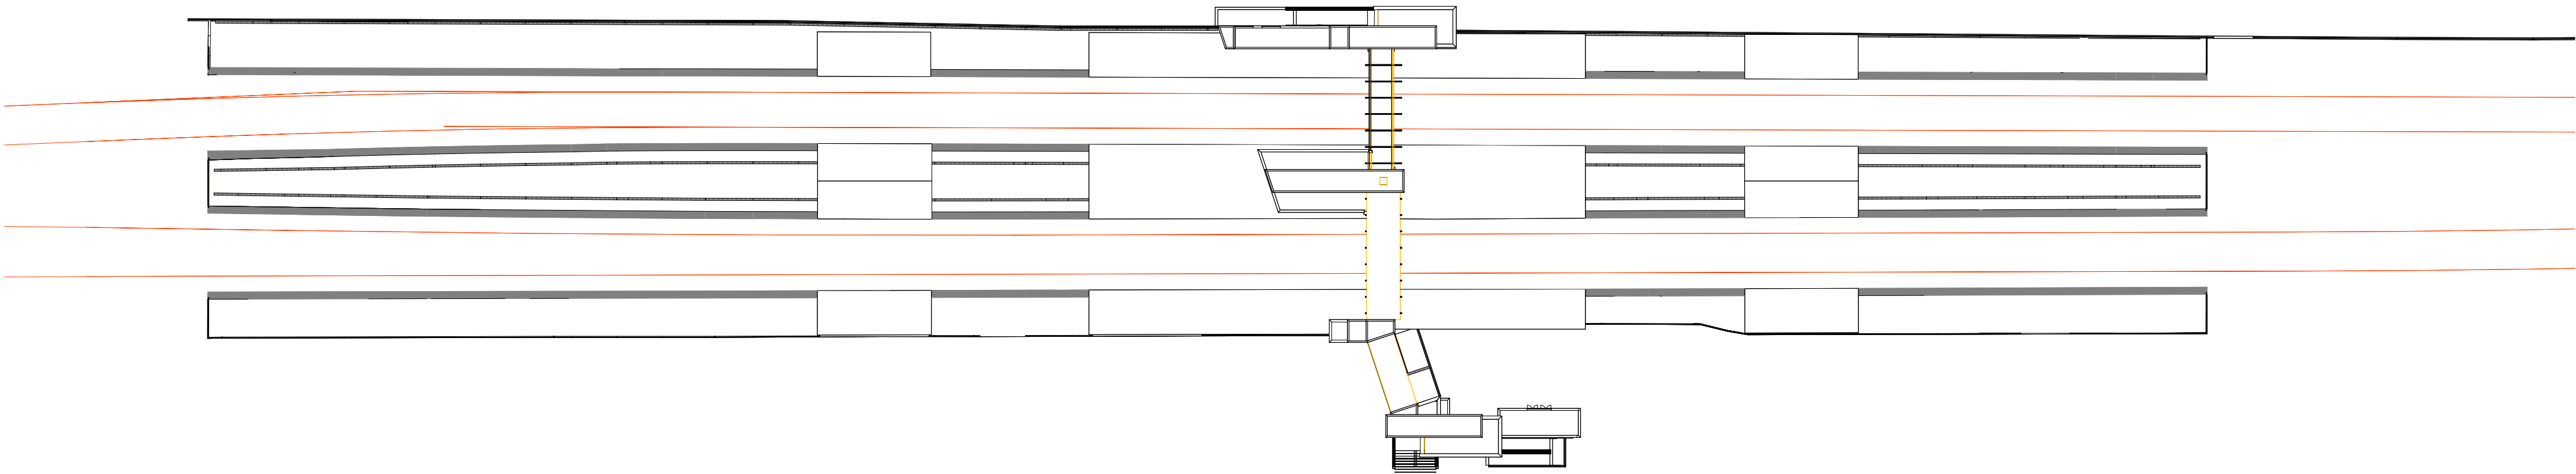

Planta da Cobertura
Esc. 1 : 500

Rubricas-Edifício-Demolições	
Rubrica	Descritivo
F.08.01.01.02	Demolição de pavimentos
F.08.01.01.03	Demolição de paredes de alvenaria
F.08.01.01.04	Remoção de revestimentos cerâmicos em paredes
F.08.01.01.06.01	Remoção de vãos de porta exteriores- Gradões (2.01 x 3.245 m)
F.08.01.01.06.02	Remoção de vãos de porta exteriores- Gradões (2.01 x 3.115 m)
F.08.01.01.06.03	Remoção de vãos de porta exteriores- Gradões (2.00 x 2.795 m)
F.08.01.01.06.04	Remoção de vãos de porta exteriores- Gradões (1.83 x 2.80 m)
F.08.01.01.06.05	Remoção de vãos de porta exteriores- Gradões (2.00 x 3.375 m)
F.08.01.01.06.06	Remoção de vãos de porta exteriores- Gradões (1.85 x 3.445 m)
F.08.01.01.06.07	Remoção de vãos de porta exteriores- Gradões (1.85 x 2.50 m)
F.08.01.01.06.08	Remoção de vãos de porta exteriores- Gradões (1.70 x 3.15 m)
F.08.01.01.06.09	Remoção de vãos de porta exteriores- Porta metálica de 2 folhas (1.23 x 2.4m)
F.08.01.01.12	Remoção de Guarda Copos
F.08.01.01.99.01	Desbaste de canturas antiderrapantes dos cobertores dos degraus de pedra existentes para aplicação de faixa antiderrapante
F.08.01.01.99.02	Remoção Painéis superiores de proteção fixos à estrutura metálica da passagem superior em malha de aço
F.08.01.01.99.03	Remoção de revestimento em painéis de "vinco" com 22mm de espessura, incluindo elementos de fixação
F.08.01.01.99.04	Remoção Painéis inferiores de proteção em "vinco" com 25mm de espessura fixos à estrutura metálica da passagem superior
F.08.01.01.99.05	Remoção de rodapé existente em alumínio, colado com 10 cm altura
F.08.01.01.99.06	Remoção da Logomarca "H&F"
F.08.01.01.99.08	Remoção Frente da caixa de encerramento de portas metálicas
F.08.01.01.99.09	Remoção de Papalinas
F.08.01.01.99.10	Remoção de chapas perfiladas em coberturas, respetivos remates e calhas.
F.08.01.01.99.11	Remoção de Rufo das guardas de betão
F.08.01.01.99.12	Remoção de sistema de cobertura e respetiva impermeabilização
F.08.01.01.99.13	Remoção de Porta Cartazes/ Horizontais

Rubricas-Plataformas-Demolições	
Rubrica	Descritivo
F.08.02.02.06	Demolição de pavimentos
F.08.02.02.99.01	Remoção de Bancos Simples
F.08.02.02.99.02	Remoção de Bancos Duplos
F.08.02.02.99.04	Remoção de Porta Cartazes/ Horizontais
F.08.02.02.99.05	Remoção de chapas perfiladas, remates e calhas, de coberturas de plataformas
F.08.02.02.99.06	Remoção de Adegaço (transigente em vidro (lado Nascentes))
F.08.02.02.99.07	Remoção de Painéis de Acrílico de vedação acústica

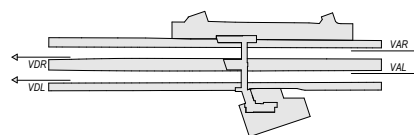

Logotipos e informação complementar				Planta de localização geral			
				Projeto: Quadruplicação da Linha de Cintura (Roma/Anexo - Braço de Prata) e Modernização da Linha do Norte (Braço de Prata - Sacavém) Local: Pk 3+500 (Linha de Cintura) a Pk 10+200 (Linha do Norte) Especialidade: 08 - Arquitetura Coordenador de Projeto: DEA - Ana Paula Ferreira Responsável Unidade: EA-EF - Nuno Bento Responsável Departamento: EA-EF - Fernando Vendas Desenho: DEA - José Alves Monteiro Empreendimento: - Fase: Projeto de Execução Tratado de Desenho: Apeadeiro de Moscavide Demolições - Desenhos GERAIS Planta da Passagem Superior e Planta de Cobertura Código Desenho: PF0103.PE.08.06.00.ARQ.102.00 N.º Registo SAP: - Data: 2025-06-05 N.º de Ordem: ARQ 102 Versão: 00 Escalas: As indicated			
Projeto: PF0103.PE.08.06.00.ARQ.102.00.dwg Desenho: Daniel Moutinho Valido: Nuno Dias Responsável: Pedro Monteiro							
Revisão: 00 Data: 2025-06-05 Estado: Final Descrição: -							