


Rubricas-Edifício-Demolições	
Rubrica	Descritivo
F.08.01.01.02	*Demolição de pavimentos*
F.08.01.01.03	*Demolição de paredes de alvenaria*
F.08.01.01.04	*Remoção de revestimentos cerâmicos em paredes*
F.08.01.01.06.01	*Remoção de vãos de porta exteriores- Gradões (2.01 x 3.245 m)*
F.08.01.01.06.02	*Remoção de vãos de porta exteriores- Gradões (2.01 x 3.115 m)*
F.08.01.01.06.03	*Remoção de vãos de porta exteriores- Gradões (2.00 x 2.795 m)*
F.08.01.01.06.04	*Remoção de vãos de porta exteriores- Gradões (1.83 x 2.80 m)*
F.08.01.01.06.05	*Remoção de vãos de porta exteriores- Gradões (2.00 x 3.375 m)*
F.08.01.01.06.06	*Remoção de vãos de porta exteriores- Gradões (1.80 x 3.445 m)*
F.08.01.01.06.07	*Remoção de vãos de porta exteriores- Gradões (1.85 x 2.50 m)*
F.08.01.01.06.08	*Remoção de vãos de porta exteriores- Gradões (1.70 x 3.15 m)*
F.08.01.01.06.09	*Remoção de vãos de porta exteriores- Porta metálica de 2 folhas (1.23 x 2.4m)*
F.08.01.01.12	*Remoção de Guarda Corpos*
F.08.01.01.99.01	*Desbaste de ranhuras antiderrapantes dos cobertores dos degraus de pedra existentes para aplicação de faixa antiderrapante*
F.08.01.01.99.02	*Remoção Painéis superiores de protecção fixo à estrutura metálica da passagem superior em malha de aço*
F.08.01.01.99.03	*Remoção de revestimento em painéis de "Viroc" com 22mm de espessura, incluindo elementos de fixação*
F.08.01.01.99.04	*Remoção Painéis inferiores de protecção em "Viroc" com 25mm de espessura fixos à estrutura metálica da passagem superior*
F.08.01.01.99.05	*Remoção de rodapé existente em vinílico, colado com 10 cm altura*
F.08.01.01.99.06	*"Remoção de Logomarca ""REFER"""*
F.08.01.01.99.08	*Remoção Frente da caixa de enrolamento de portas metálicas*
F.08.01.01.99.09	*Remoção de Papeleiras*
F.08.01.01.99.10	*Remoção de chapas perfiladas em coberturas, respetivos remates e caleiras.*
F.08.01.01.99.11	*Remoção de de Rufo das platibandas de betão*
F.08.01.01.99.12	*Remoção de sistema de cobertura e respetiva impermeabilização*
F.08.01.01.99.13	*Remoção de Porta Cartazes/ Horários*

Rubricas-Plataformas-Demolições	
Rubrica	Descritivo
F.08.02.02.06	*Demolição de pavimentos*
F.08.02.02.99.01	*Remoção de Bancos Simples*
F.08.02.02.99.02	*Remoção de Bancos Duplos*
F.08.02.02.99.04	*Remoção de Porta Cartazes/ Horários*
F.08.02.02.99.05	*Remoção de chapas perfiladas, remates e caleiras, de coberturas de plataformas*
F.08.02.02.99.06	*Remoção de Anteparo transparente em vidro (lado Nascente)*
F.08.02.02.99.07	*Remoção de Painéis de Acrílico de vedação acústica*

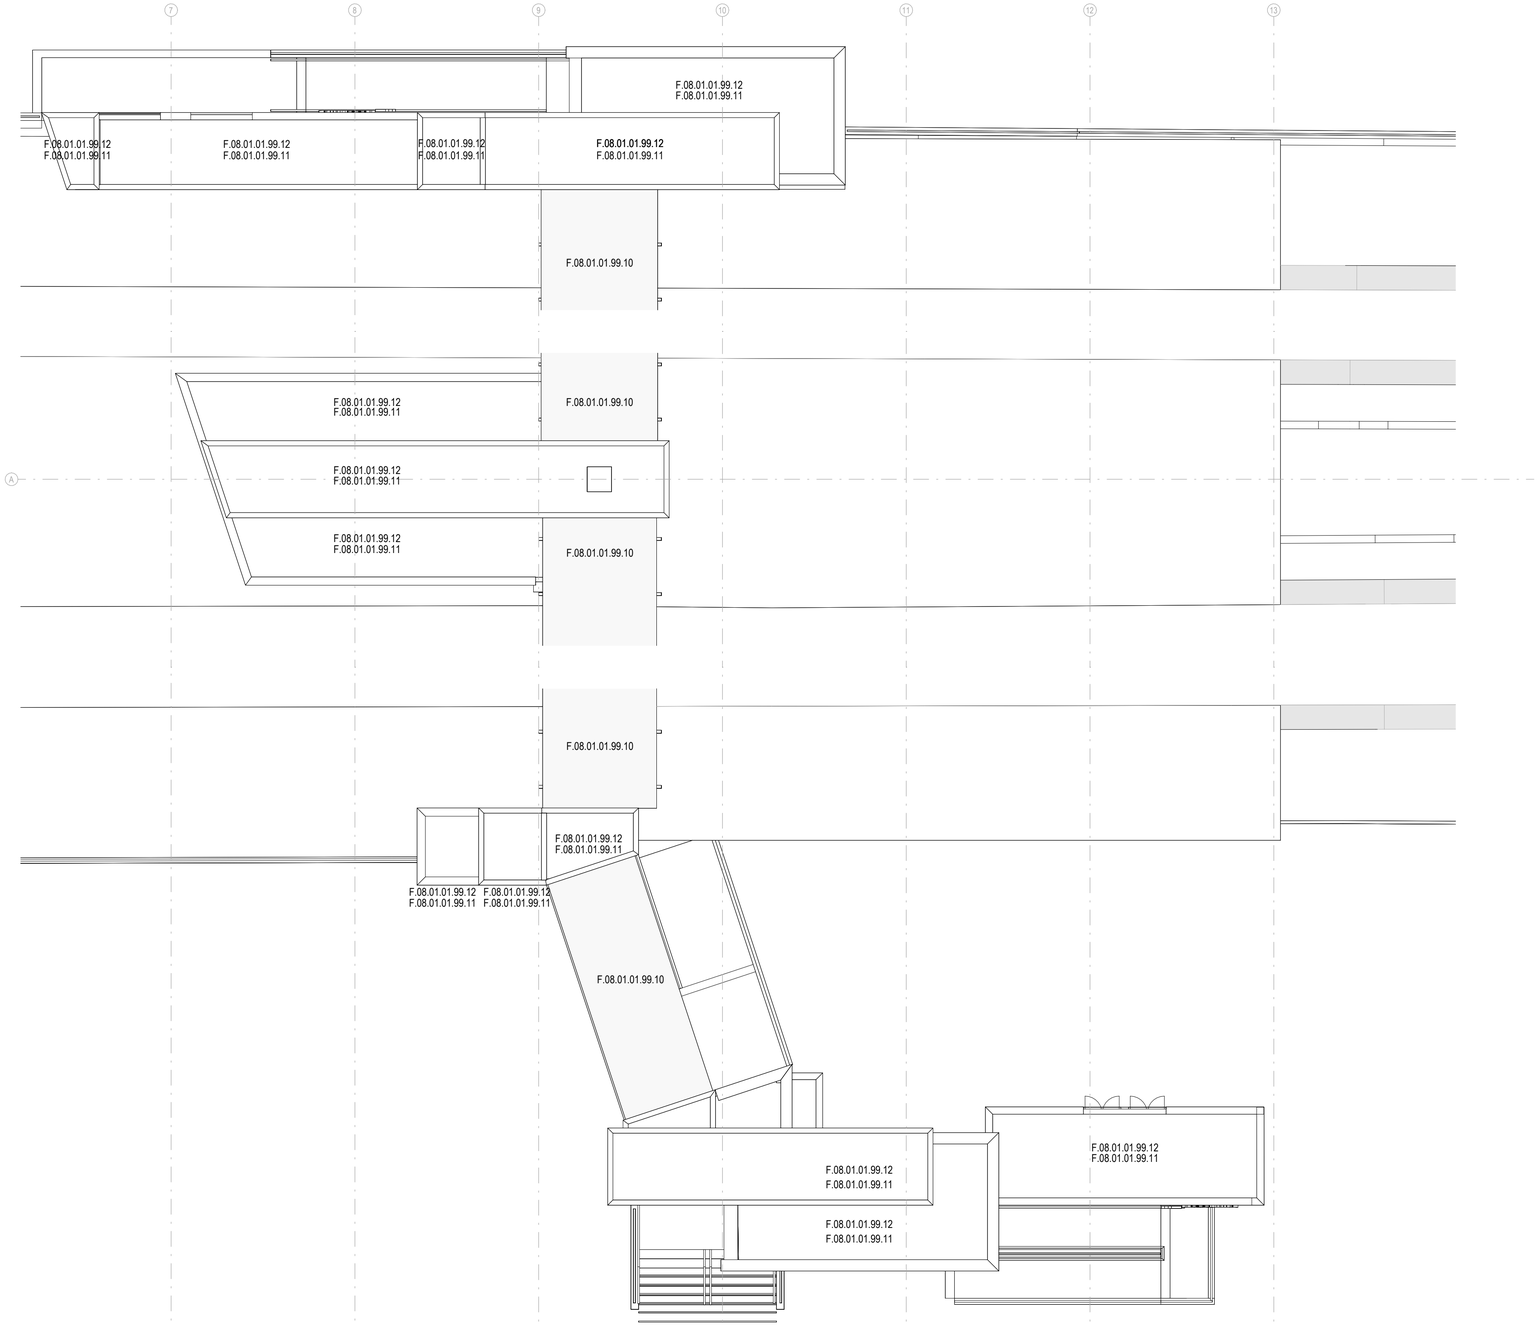

Planta de localização do ativo - EDIFÍCIO DE PASSAGEIROS

Planta da Cobertura

Esc. 1 : 100

Rev.	Data	Descrição	Responsável
00	2025-06-05	Emissão Inicial	Pedro Monteiro

Logótipos e informação complementar: NRV CONSULTORES DE ENGENHARIA; GIBB ENGINEERING; LEPF; PROFICO CONSULTORES DE ENGENHARIA

Código Projetista: Ficheiro: PF0103.PE.08.06.00.ARQ.106.00.dwg

Projetou: Daniel Moutinho | Desenhou: Pedro Monteiro | Validou: Nuno Dias

Infraestruturas de Portugal

Órgão: Direção de Engenharia e Ambiente

O Gestor de Projeto: DEA - Ana Paula Ferreira

O Responsável Unidade: EA-EF - Nuno Bento

O Responsável Departamento: EA-EF - Fernando Vendas

O Diretor: DEA - José Alves Monteiro

Empreendimento: -

Fase: Projeto de Execução

Projeto: Quadruplicação da Linha de Cintura (Roma/Areeiro - Braço de Prata) e Modernização da Linha do Norte (Braço de Prata - Sacavém)

Código Desenho: PF0103.PE.08.06.00.ARQ.106.00

Linha: Linha de Cintura e do Norte

N.º Registo SAP:

Local: Pk 3+500 (Linha de Cintura) a Pk 10+200 (Linha do Norte)

Data: 2025-06-05

Especialidade: 08 - Arquitetura

N.º de Ordem: ARQ 106

Versão: 00

Título do Desenho: Apeadeiro de Moscavide
Demolições - EDIFÍCIO DE PASSAGEIROS
Planta de Cobertura

Escalas: As indicated