

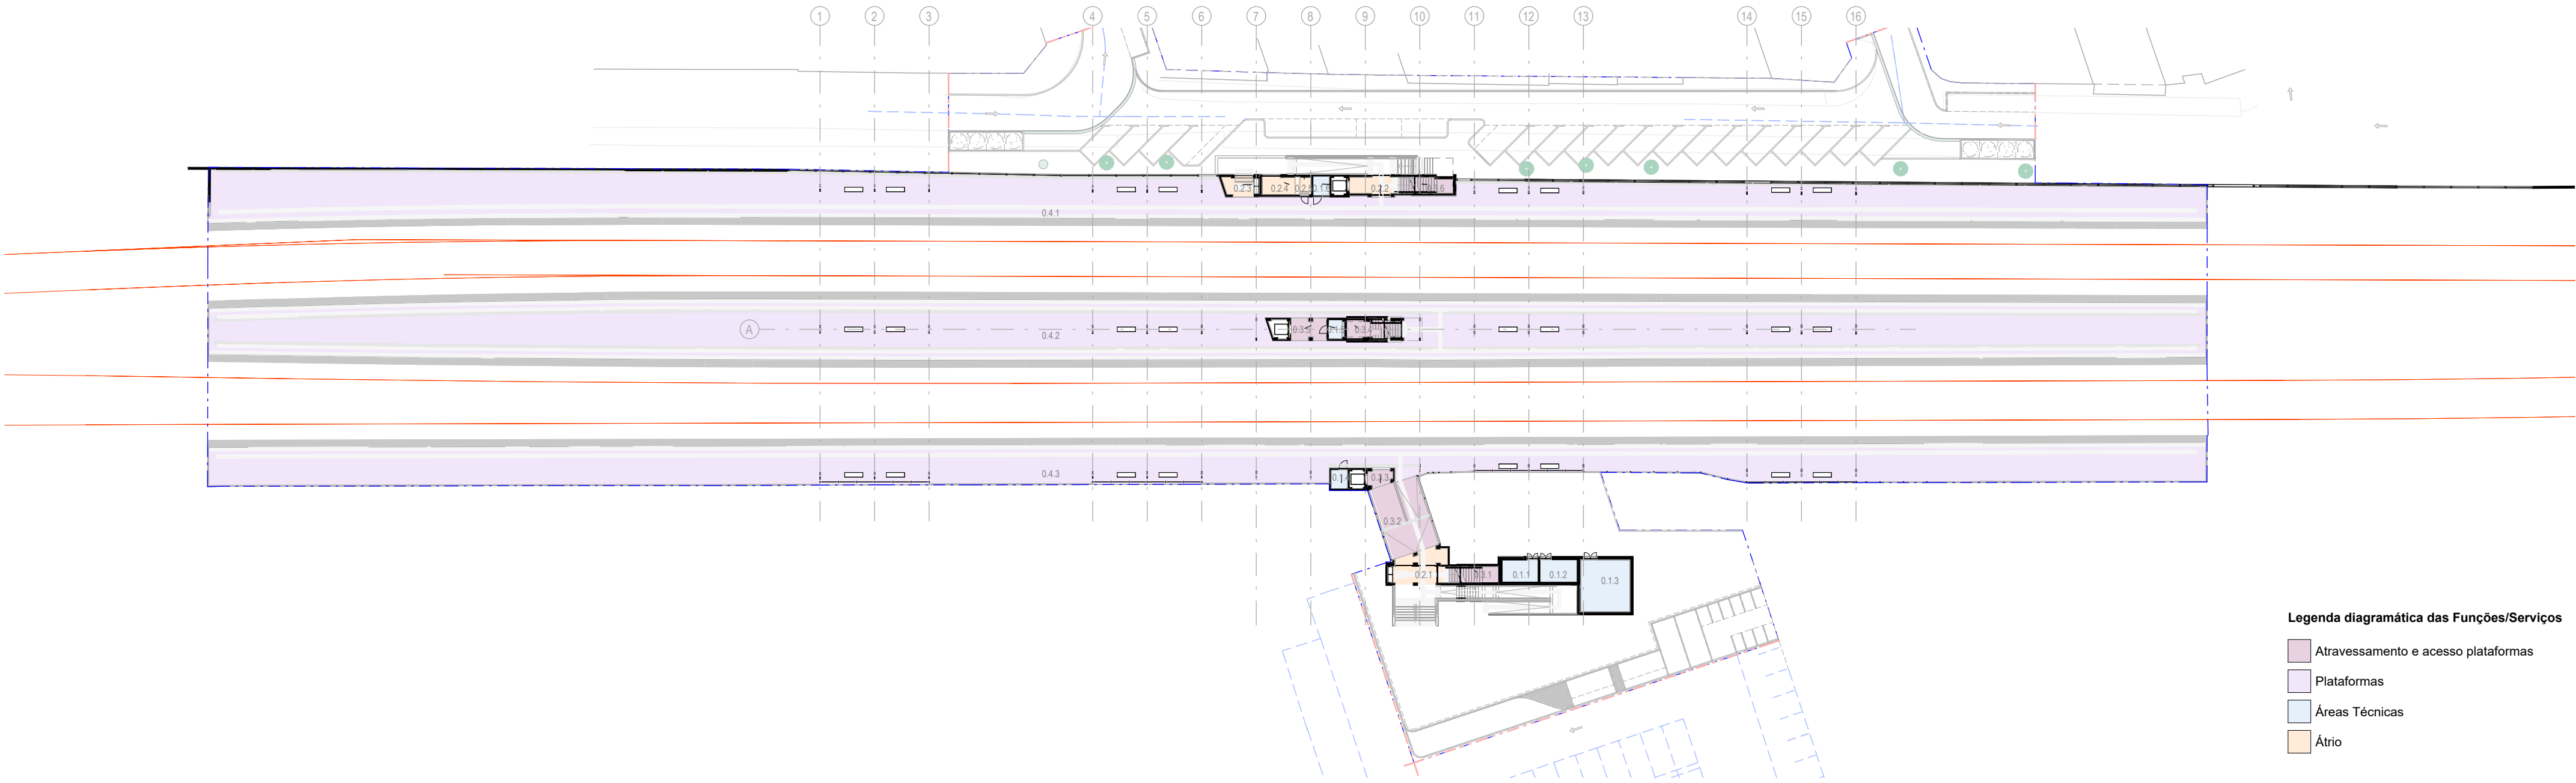


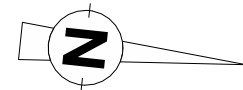


Planta do Piso 0 (Plataformas)
Esc. 1:500

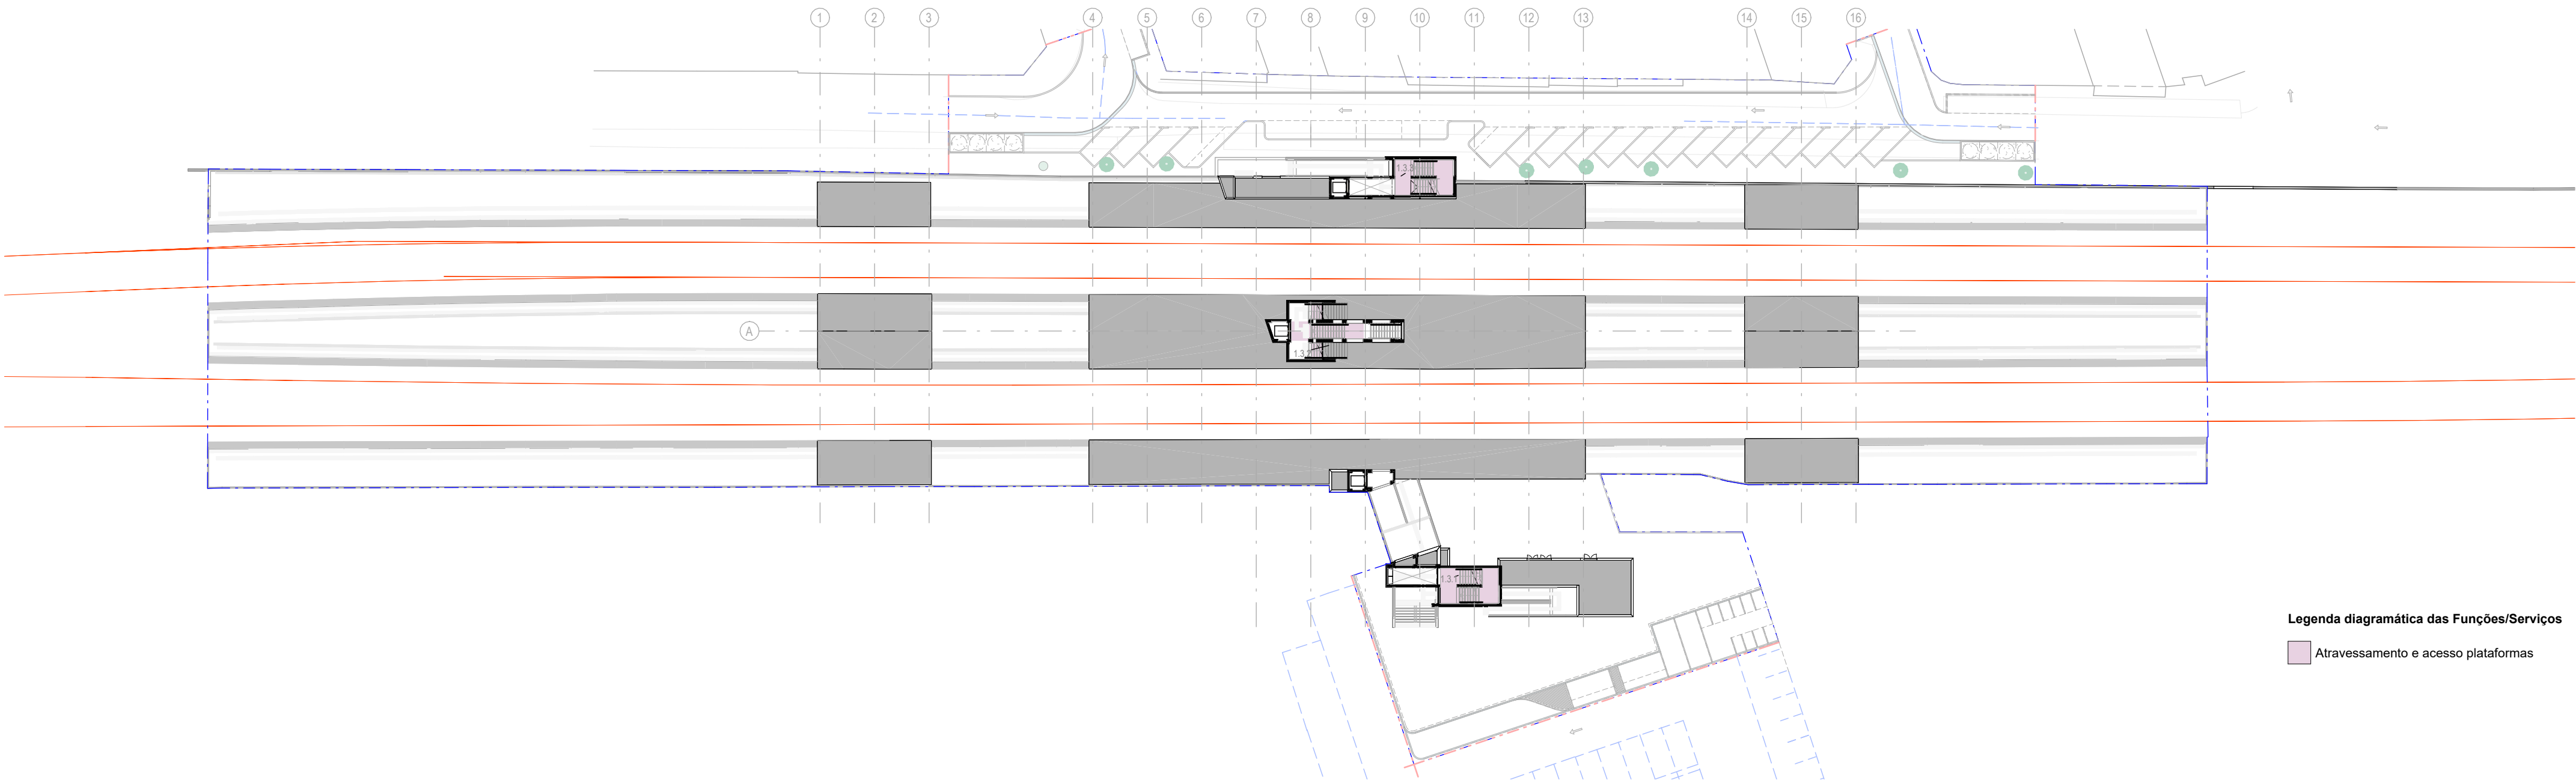

Planta do Piso intermedio (Patamar Escadas)
Esc. 1:500

LEGENDA

- Limite de intervenção
- Limite de DPF

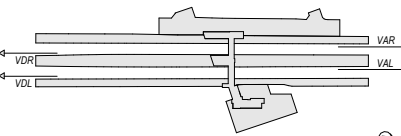

Logotipo e informação complementar				Planta de localização geral			
NRV GIBB PROFICO				Infraestruturas de Portugal			
Projeto				Projeto			
PF0103.PE.08.06.00.ARQ.201.00.dwg				Quadruplicação da Linha de Cintura (Roma/Anexo - Braço de Prata) e Modernização da Linha do Norte (Braço de Prata - Sacavém)			
2025-06-05				2025-06-05			
2025-06-05				2025-06-05			
