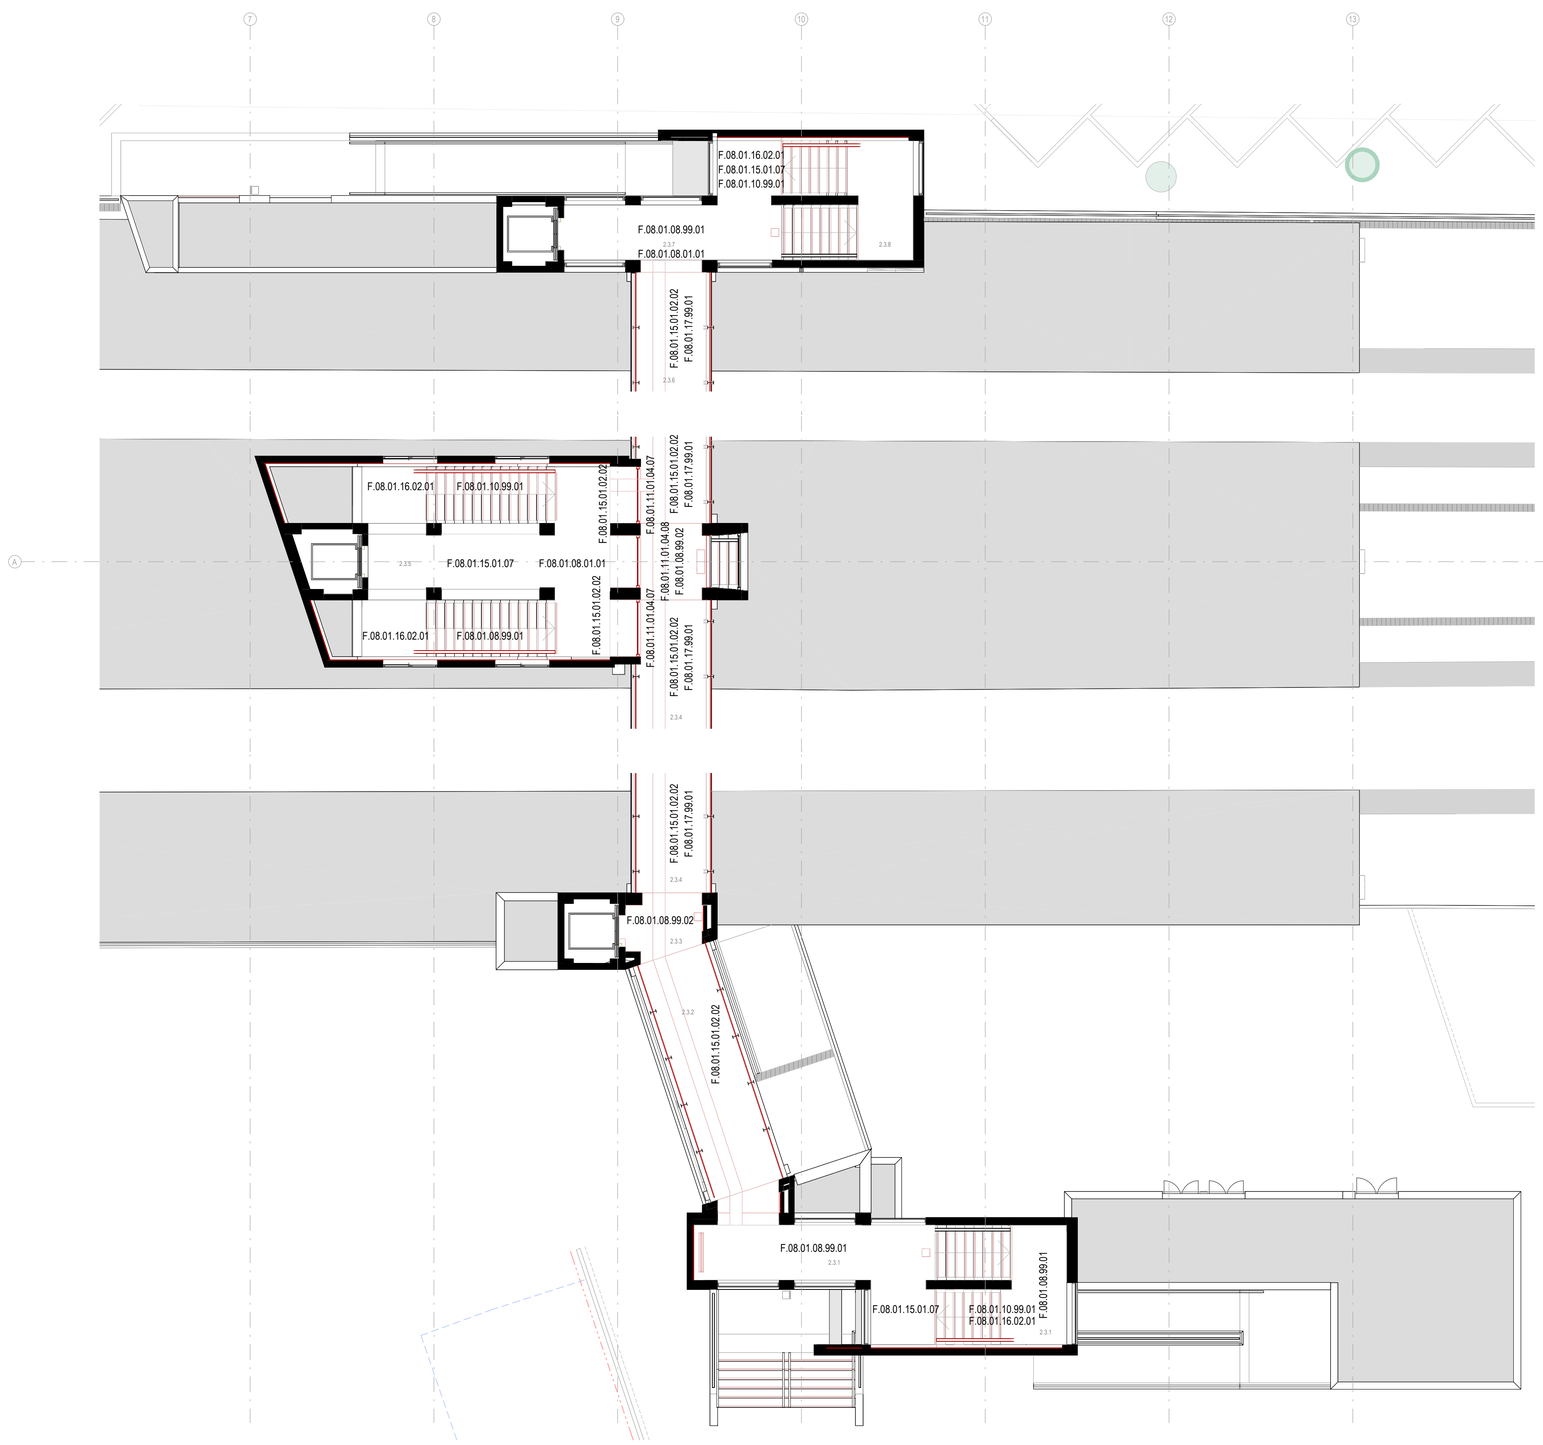

Rubricas-Edifício-Construção Nova	
Rubrica	Descritivo
F.08.01.04.01.13.01	Frente da caixa de enrolamento de portas metálicas ou remate superior de vão de abrir, em painéis de chapa de aço galvanizada com 1 mm de espessura e pintada a tipo# 5530 espesso" na cor branco ral 9010, sobre primário.
F.08.01.05.01.01	Parede simples com 0,10 m (tijolo de 0,30 x 0,07 X 0,20 m)
F.08.01.05.99.01	Alvenaria ou forra exterior com blocos de cimento tipo "PRECIMPOR - Split" com 0,39x0,19m
F.08.01.06.01	Em paredes
F.08.01.08.01.01	Pedra de lioz amaciada com 3 cm de espessura a aplicar na transição entre pavimentos (para nivelar com pavimento da Passagem Superior)
F.08.01.08.01.02	Pedra de lioz amaciada com 3 cm de espessura
F.08.01.08.03.01.01	Cobertor em pedra de lioz amaciada com 3 cm de esp., com faixa anti-derrapante segundo GR.IT.CCA.004_v03
F.08.01.08.03.02.01	Espelho em pedra de lioz amaciada com 2 cm de espessura
F.08.01.08.99.01	Reparação de fendas no pavimento em mármore existente, com resina epoxi, incluindo substituição pontual de pedra
F.08.01.08.99.02	Pavimentos em pedra de lioz amaciada com 2 cm de espessura
F.08.01.10.01	Guarda corpos metálico
F.08.01.10.02	Corrimão metálico
F.08.01.10.03	Corrimão metálico duplo
F.08.01.10.99.01	Calha em perfil metálico normalizado UPN na cor amarela RAL1023 (amarelo Tráfego) com acabamento abrasivo conforme Instrução técnica GR.IT.CCA.004_v03
F.08.01.10.99.02	Alçapão de acesso à cobertura em chapa de aço galvanizada Z350, quinada, esp. 2mm, pintada a esmalte na cor cinza claro Ral 7035 e assente sobre munetes de betão para remate de telas de impermeabilização.
F.08.01.10.99.03	Limpeza de revestimento em fachada de alumínio com produtos específicos para limpeza de alumínio e materiais compostos, incluindo todos os trabalhos de preparação para acesso ao material e execução em segurança conforme normas IP200
F.08.01.10.99.04	Guarda corpos metálico (incluindo aro) em malha aço inox a definir.
F.08.01.10.99.05	Limpeza de guardas e corrimãos em aço inox com produtos específicos para limpeza do material, incluindo todos os trabalhos de preparação.
F.08.01.11.01.04.01	"Gradilo em Alumínio Termolacado tipo ""Mundiporta"" (2.01 x 3.245 m)"
F.08.01.11.01.04.02	"Gradilo em Alumínio Termolacado tipo ""Mundiporta"" (2.01 x 3.115 m)"
F.08.01.11.01.04.03	"Gradilo em Alumínio Termolacado tipo ""Mundiporta"" (2.00 x 2.795 m)"
F.08.01.11.01.04.04	"Gradilo em Alumínio Termolacado tipo ""Mundiporta"" (1.83 x 2.80 m)"
F.08.01.11.01.04.05	"Gradilo em Alumínio Termolacado tipo ""Mundiporta"" (2.00 x 3.375 m)"
F.08.01.11.01.04.06	"Gradilo em Alumínio Termolacado tipo ""Mundiporta"" (1.80 x 3.445 m)"
F.08.01.11.01.04.07	"Gradilo em Alumínio Termolacado tipo ""Mundiporta"" (1.85 x 2.50 m)"
F.08.01.11.01.04.08	"Gradilo em Alumínio Termolacado tipo ""Mundiporta"" (1.70 x 3.15 m)"
F.08.01.11.03.02.01	"Porta de duas folhas de abrir com 1,42 x 2,40 m com estrutura em tubo RHS 40x40x2.6mm c/ travessa inferior em RHS 80x40x3.2mm e painéis de enchimento soldados, em chapa de aço quinada c/ 2mm de esp., com metalização a zinco e pintura a ""COSIT 5530 ESPESSO"" na cor cinza RAL 9002, sobre primário."
F.08.01.11.03.02.02	"Porta de duas folhas de abrir com 1,23 x 2,40 m com estrutura em tubo RHS 40x40x2.6mm c/ travessa inferior em RHS 80x40x3.2mm e painéis de enchimento em grelha, soldados, em chapa de aço quinada c/ 2mm de esp., com metalização a zinco e pintura a ""COSIT 5530 ESPESSO"" na cor cinza RAL 9002, sobre primário."
F.08.01.12.01.01.02.01	Placas de espuma rígida de poliestireno extrudido esp. 5cm
F.08.01.13.99.01	Membrana de impermeabilização sintética reforçada com rede em poliéster Sikaplan® G-12 (espessura 1.2 mm) incluindo barreira para-vapor (membrana de polietileno) sobre camada de forma existente e face interior de platibandas
F.08.01.14.01.01.01	Em lajetas de betão
F.08.01.14.99.01	Rufo em chapa de alumínio quinada esp. 1 mm, acabamento anodizado à cor natural (cor 0) em remate de platibandas de betão, incluindo acessórios de fixação por clipagem e todos os trabalhos para um perfeito acabamento.
F.08.01.14.99.02	Chapa de aço galvanizada, perfilada simples tipo HAROWVILLE, com esp. 0.75mm com acabamento a PLASTISOL 100 na cor grís Étain - RAL 7035 na face superior e a PLASTISOL 100 na cor Branco - RAL 9010 na face inferior, incluindo caleira, pinhas de ralo em arame zincado e rufo em chapa de aço galvanizada quinada esp. 0.6mm acabamento PLASTISOL 100 na cor gris Étain - Ral 7035, fixo com presilhas.
F.08.01.15.01.02.01	""CINCA"", Nova Arquitetura Porcelânico ANTI-SLIP cor cinza claro, ref. 4329 M 20x20x1,2 cm AD"
F.08.01.15.01.02.02	Mosaico Porcelânico 20x20 cm 1,2 cm esp. Acabamento anti-slip R11 série Industrial na cor Cinza Claro da Aleluia Cerâmicas
F.08.01.15.01.02.03	Faixa de Cautela tipo kerabraille ref. LC203912 - Caution Line CI 20x20 CI com 12 mm esp.da Aleluia Cerâmicas
F.08.01.15.01.02.04	Faixa de Encaminhamento tipo kerabraille ref. LG203912 - Guide Line CI 20x20 CI com 12 mm esp. da Aleluia Cerâmicas
F.08.01.15.01.02.05	Faixa de Encaminhamento (mudança de direção) tipo kerabraille ref.MD203912 - Change of Direction CI 20x20 CI com 12 mm esp. da Aleluia Cerâmicas
F.08.01.15.01.02.06	Faixa de Cautela 40x40 cm, conforme F.08.02.11.01.04
F.08.01.15.01.02.07	Faixa de Encaminhamento 40x40 cm, conforme F.08.02.11.01.05
F.08.01.15.01.02.08	Faixa de Encaminhamento (mudança de direção) 40x40 cm, conforme F.08.02.11.01.06
F.08.01.15.01.02.09	Faixa de Ponto de Interesse
F.08.01.15.01.03.01	"Revestimento vinílico anti estático ""COLOREX SD"" da FORBO, ref. SD 150207 quartz, esp. 2mm assente em mosáico de 61x61cm, colados sobre pavimento técnico."
F.08.01.15.01.05.01	Pavimento técnico sobrelevado composto por um núcleo de partículas de madeira de alta densidade e camadas externas em fibras de alta densidade, encapsulado em chapa galvanizada tipo DURUM Fibron SP ITPQ da ITCOM, com capacidade de 800 Kg/m2 altura total do sistema 25 cm
F.08.01.15.01.07	Faixa antidemarrapante em degraus (suportes pétreos e outros)
F.08.01.15.03.02.01	""CINCA"", com 24x24 mm cor Ouro ref.205 com aplicação de verniz anti-grafiti tipo C-THANE AG655 MATT ref.TP656+TP657 da CIN"
F.08.01.15.03.02.02	""CINCA"", Nova Arquitetura M 30x20 cm cor Branco ref.2200"
F.08.01.15.99.01	"Rodapé em faixa cortada de revestimento vinílico anti estático ""COLOREX SD"" da FORBO, ref. SD 150207 quartz, esp. 2mm, colada e com remate superior em cor a escolher."
F.08.01.15.99.02	"Pavimento em lajetas tipo ""SOPLACAS"" - BETOPLAN com 60x40x5cm Lisa cor Betão; assentes sobre camada areia e cimento 3 : 1"
F.08.01.16.02.01	Aplicação de painéis em "Virou" com 22mm de espessura, incluindo estrutura metálica de fixação, pintados a "Sikagard 680-S Betoncolor" na cor Branco RAL 9010
F.08.01.16.02.02	Instalação de painéis inferiores de protecção em "Virou" com 25mm de espessura fixos à estrutura metálica da passagem superior / Pintura "Sikagard 680-S Betoncolor" na cor Branco Ral 9010
F.08.01.17.01.01	Pintura plástica sobre paramentos exteriores
F.08.01.17.01.01.01	"Pintura plástica sobre paramentos exteriores (blocos de cimento tipo ""SPLIT""), em cor a definir no local."
F.08.01.17.02.01.01	Pintura plástica sobre paramentos interiores de betão na cor Branco
F.08.01.17.02.02.01	Pintura plástica sobre paramentos interiores de argamassa de cimento na cor Branco
F.08.01.17.03.02.04.01	Pintura de esmalte de 2 componentes para exteriores em galvanizados e metais não ferrosos, na cor CONFORME EXISTENTE
F.08.01.17.99.01	Preparação de superfície metálica (pavimento existente em chapa metálica da PSP) para aplicação de pavimento cerâmico
F.08.01.17.99.02	Pintura de rodapé existente em cantoneira metálica, com tinta anti-corrosiva bicomponente de base epóxi na cor NCS S 1502-Y.
F.08.01.21.02.01	Papeleira MMCITE, em chapa de aço lacada, série CRYSTAL, modelo CS110 com cinzeiro
F.08.01.21.02.02	Papeleira MMCITE, em chapa de aço lacada, série CRYSTAL, modelo CS110x
F.08.01.21.02.03	Papeleira MMCITE, em chapa de aço lacada, série CRYSTAL, modelo CS330x
F.08.01.21.99.01	MUPI de 2m2 em estrutura de aço galvanizado tipo CLIG CG270t da MMCITE

Rubricas-Plataformas-Construção Nova	
Rubrica	Descritivo
F.08.02.09.05.01	Portão metálico de 2 folhas com dim 1600x1250mm
F.08.02.11.01.01.01	"Pavimento em lajetas tipo ""SOPLACAS"" - BETOPLAN com 60x40x5cm Lisa cor Betão; assentes sobre camada de areia e cimento traço 3 : 1"
F.08.02.11.01.03	Faixa de Segurança
F.08.02.11.01.05	Faixa de Encaminhamento
F.08.02.11.01.06	Faixa de Encaminhamento (mudanças de direção)
F.08.02.12.02.02.02.01	Pintura de esmalte de 2 componentes para exteriores em galvanizados e metais não ferrosos, na cor CINZA - RAL 7030
F.08.02.12.02.02.02.02	Pintura de esmalte de 2 componentes para exteriores em galvanizados e metais não ferrosos, na COR CONFORME EXISTENTE
F.08.02.14.01	Cobertura de passageiros em chapas perfiladas, incluindo remates e caleiras ver F.08.01.14.99.02
F.08.02.15.01.01	Banco em betão maciço 200x55x45cm à cor do betão, tipo BOX ref.102 da SIT
F.08.02.15.03.01	Papeleira MMCITE, em chapa de aço lacada, série CRYSTAL, modelo CS330x
F.08.02.15.04.01	Porta Horários de fixação à parede em estrutura de aço galvanizado tipo C-LIGHT IF510z da MMCITE
F.08.02.15.05.01	Porta Horários de fixação ao pavimento em estrutura de aço galvanizado tipo C-LIGHT IF530z da MMCITE
F.08.02.15.99.01	MUPI de 2m2 em estrutura de aço galvanizado tipo CLIG CG270t da MMCITE
F.08.02.99.01	Colocação de Painéis de vedação acústica em Acrílico fundido 20mm com perfil inferior de estanqueicidade tipo EPDM 20 e Neoprene 2mm de esp. nas laterais
F.08.02.99.02	Colocação de anteparos em vidro

Planta de localização do ativo - EDIFÍCIO DE PASSAGEIROS

Planta da Passagem Superior

Esc. 1 : 100

Rev.	Data	Descrição	Responsável
.00	2025-06-05	Emissão Inicial	Pedro Monteiro

Logótipos e informação complementar: NRV Consultores de Engenharia; LPF; GIBB Engineering; PROFICO Consultores de Engenharia

Infraestruturas de Portugal

Código Projetista: PF0103.PE.08.06.00.ARQ.205.00.dwg

Projetou: Daniel Moutinho | Desenhou: Pedro Monteiro | Validou: Nuno Dias

O Gestor de Projeto: DEA - Ana Paula Ferreira
O Responsável Unidade: EA-EF - Nuno Bento
O Responsável Departamento: EA-EF - Fernando Vendas
O Diretor: DEA - José Alves Monteiro

Órgão: Direção de Engenharia e Ambiente
Empreendimento: -
Fase: Projeto de Execução

Projeto: Quadruplicação da Linha de Cintura (Roma/Areeiro - Braço de Prata) e Modernização da Linha do Norte (Braço de Prata - Sacavém)
Linha: Linha de Cintura e do Norte
Local: Pk 3+500 (Linha de Cintura) a Pk 10+200 (Linha do Norte)
Especialidade: 08 - Arquitetura
Título do Desenho: Apeadeiro de Moscavide
Construção Nova - EDIFÍCIO DE PASSAGEIROS
Planta da Passagem Superior Pedonal (PSP)

Código Desenho: PF0103.PE.08.06.00.ARQ.205.00
N.º Registo SAP:
Data: 2025-06-05
N.º de Ordem: ARQ 205
Versão: 00
Escalas: As indicated