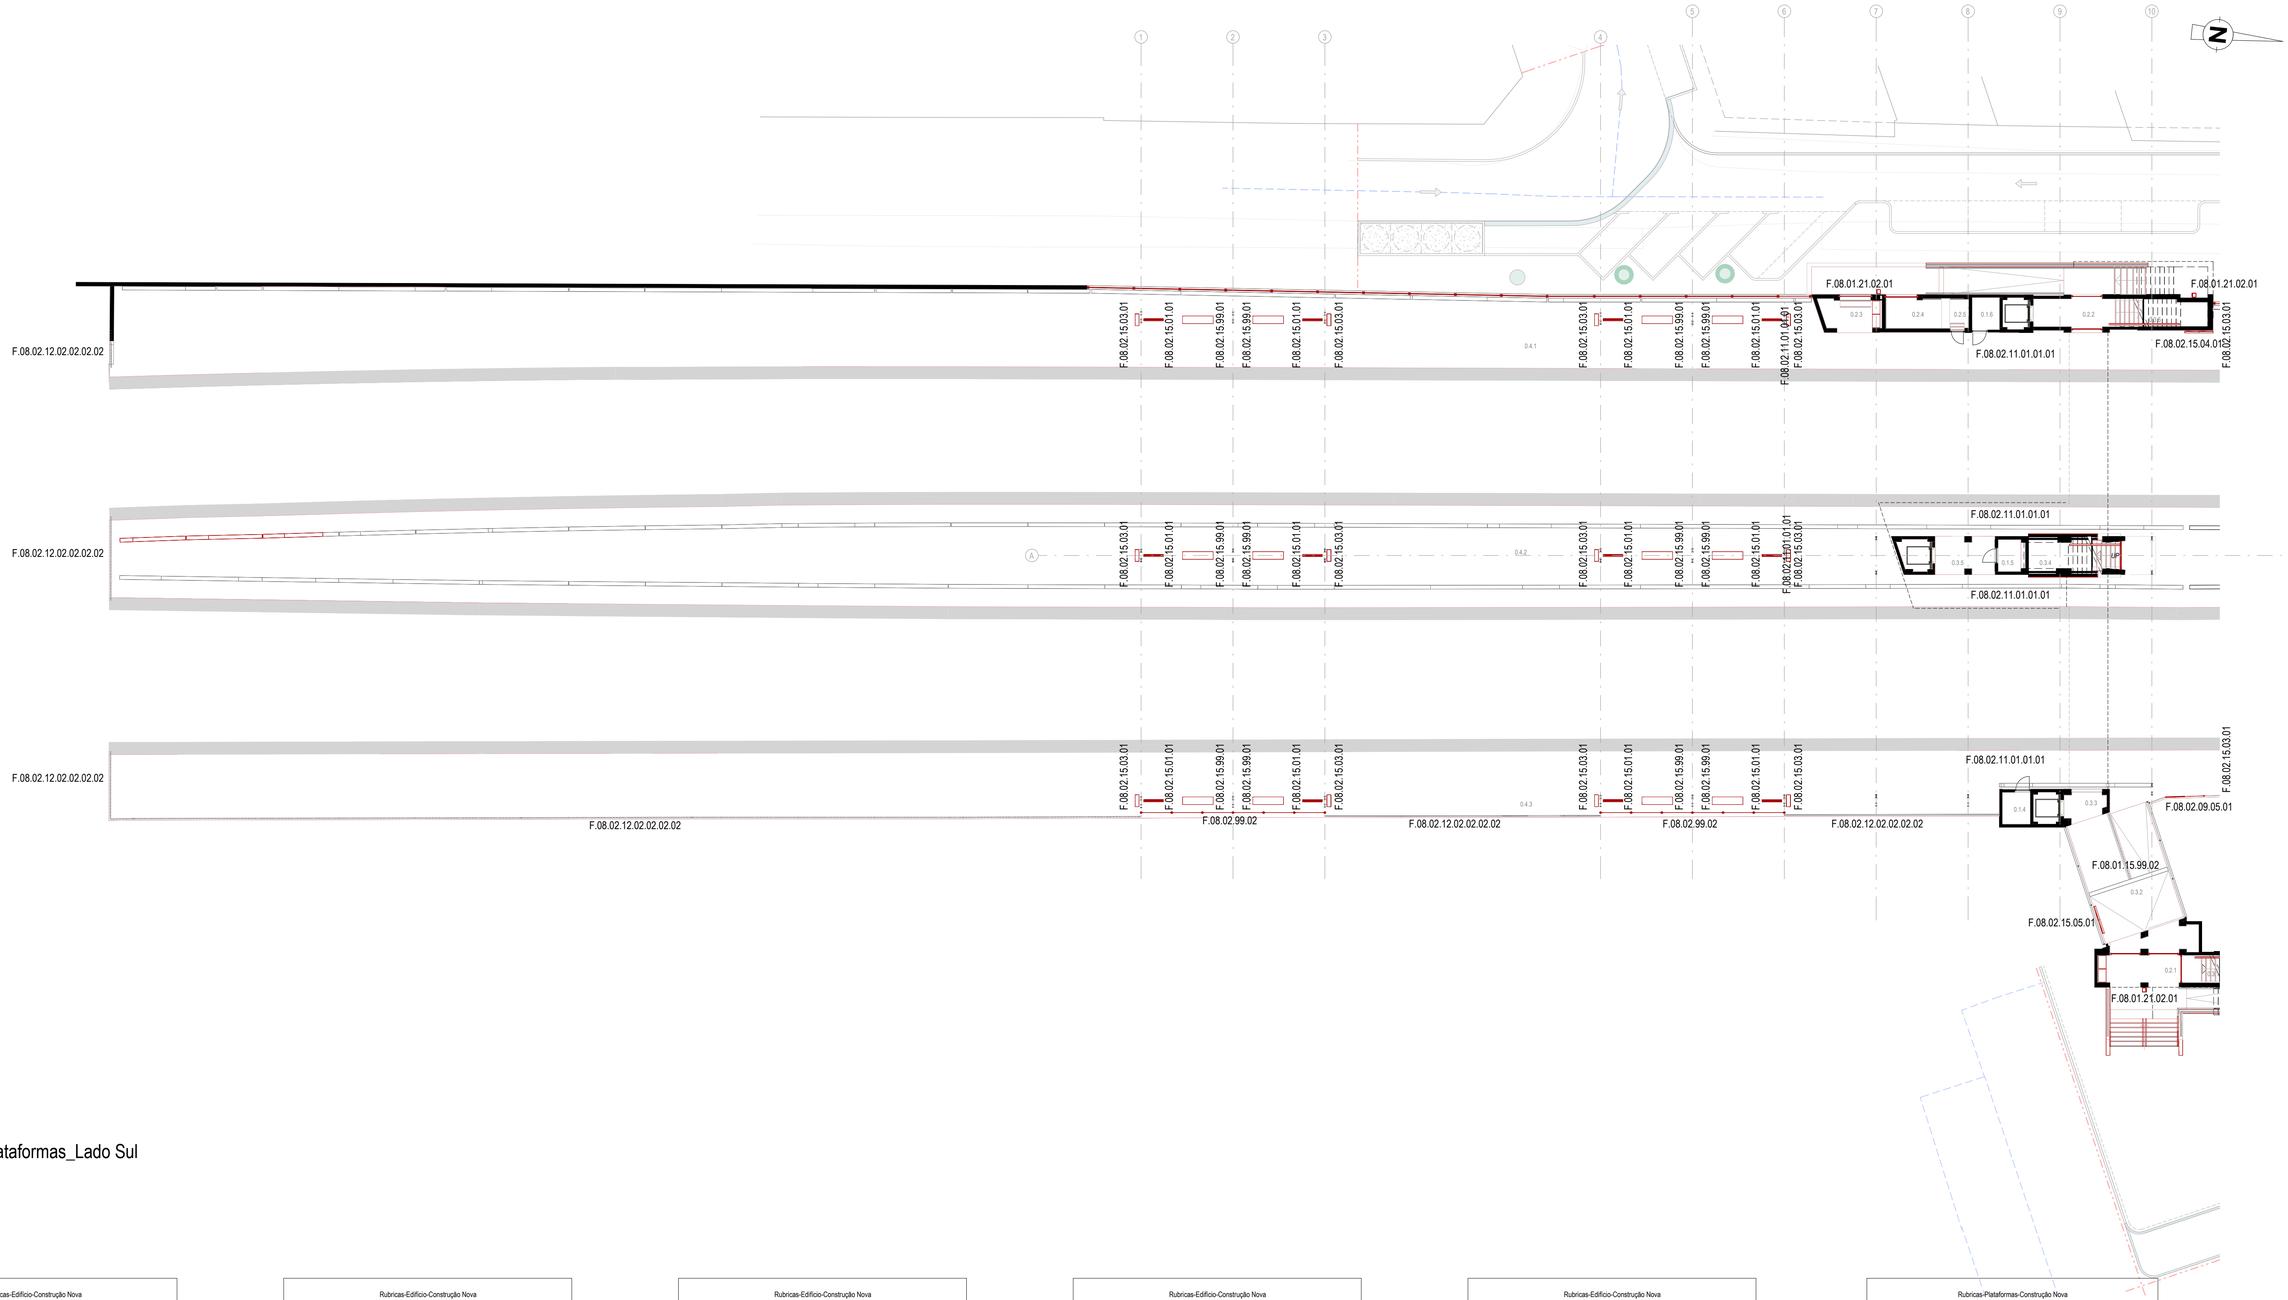


Planta das Plataformas_Lado Sul

Esc. 1 : 200

Rubricas-Edifício-Construção Nova	
Rubrica	Descritivo
F.08.01.04.01.13.01	*Frente da caixa de enrolamento de portas metálicas ou remate superior de vão de abrir, em painéis de chapa de aço galvanizada com 1 mm de espessura e pintada a lacal 5530 espesso" na cor branco ral 9010, sobre prétiso.*
F.08.01.05.01.01	*Parede simples com 0,10 m (tijolo de 0,30 x 0,07 X 0,20 m)*
F.08.01.05.99.01	*Alvenaria ou forra exterior com blocos de cimento tipo "PRECIMPOR - Split" com 0,39x0,19m*
F.08.01.06.01	*Em paredes*
F.08.01.08.01.01	*Pedra de lioz amaciada com 3 cm de espessura a aplicar na transição entre pavimentos (para nivelar com pavimento da Passagem Superior)*
F.08.01.08.01.02	*Pedra de lioz amaciada com 3 cm de espessura*
F.08.01.08.03.01.01	*Cobertor em pedra de lioz amaciada com 3 cm de esp., com faixa anti-derrapante segundo GR.IT.CCA.004 .v03*
F.08.01.08.03.02.01	*Espelho em pedra de lioz amaciada com 2 cm de espessura*
F.08.01.08.99.01	*Reparação de fendas no pavimento em mármore existente, com resina epoxi, incluindo substituição pontual de pedra*
F.08.01.08.99.02	*Pavimentos em pedra de lioz amaciada com 2 cm de espessura*
F.08.01.10.01	*Guarda corpos metálico*
F.08.01.10.02	*Corrimão metálico*
F.08.01.10.03	*Corrimão metálico duplo*
F.08.01.10.99.01	*Calha em perfil metálico normalizado UPN na cor amarela RAL1023 (amarelo Tráfego) com acabamento abrasivo conforme Instrução técnica GR.IT.CCA.004.)v03*

Rubricas-Edifício-Construção Nova	
Rubrica	Descritivo
F.08.01.10.99.02	*Alçapão de acesso à cobertura em chapa de aço galvanizada Z350, quinada, esp. 2mm, pintada a esmalte na cor cinza claro Ral 7035 e assente sobre muretes de betão para remate de telas de impermeabilização.*
F.08.01.10.99.03	*Limpeza de revestimento em fachada de alumínio com produtos específicos para limpeza de alumínio e materiais compostos, incluindo todos os trabalhos de preparação para acesso ao material e execução em segurança conforme normas IP209*
F.08.01.10.99.04	*Guarda corpos metálico (incluindo arg) em malha aço inox a definir.*
F.08.01.10.99.05	*Limpeza de guardas e corrimãos em aço inox com produtos específicos para limpeza do material, incluindo todos os trabalhos de preparação.*
F.08.01.11.01.04.01	*"Grade/o em Aluminio Termolacado tipo ""Mundoporta"" (2,01 x 3,245 m)"*
F.08.01.11.01.04.02	*"Grade/o em Aluminio Termolacado tipo ""Mundoporta"" (2,01 x 3,115 m)"*
F.08.01.11.01.04.03	*"Grade/o em Aluminio Termolacado tipo ""Mundoporta"" (2,00 x 2,795 m)"*
F.08.01.11.01.04.04	*"Grade/o em Aluminio Termolacado tipo ""Mundoporta"" (1,83 x 2,80 m)"*
F.08.01.11.01.04.05	*"Grade/o em Aluminio Termolacado tipo ""Mundoporta"" (2,00 x 3,375 m)"*
F.08.01.11.01.04.06	*"Grade/o em Aluminio Termolacado tipo ""Mundoporta"" (1,80 x 3,445 m)"*
F.08.01.11.01.04.07	*"Grade/o em Aluminio Termolacado tipo ""Mundoporta"" (1,85 x 2,50 m)"*
F.08.01.11.01.04.08	*"Grade/o em Aluminio Termolacado tipo ""Mundoporta"" (1,70 x 3,15 m)"*
F.08.01.11.03.02.01	*"Porta de duas folhas de abrir com 1,42 x 2,40 m com estrutura em tubo RHS 40x40x2.6mm c/ travessa inferior em RHS 80x40x3.2mm e painéis de enchimento soldados, em chapa de aço quinada c/ 2mm de esp., com metalização a zinco e pintura a ""ICOSIT 5530 ESPESSO"" na cor cinza RAL 9002, sobre primário."*

Rubricas-Edifício-Construção Nova	
Rubrica	Descritivo
F.08.01.11.03.02.02	*"Porta de duas folhas de abrir com 1,23 x 2,40 m com estrutura em tubo RHS 40x40x2.6mm c/ travessa inferior em RHS 80x40x3.2mm e painéis de enchimento em grelha, soldados, em chapa de aço quinada c/ 2mm de esp., com metalização a zinco e pintura a ""ICOSIT 5530 ESPESSO"" na cor cinza RAL 9002, sobre primário."*
F.08.01.12.01.01.02.01	*Placas de espuma rígida de poliestireno extrudido esp. 5cm*
F.08.01.13.99.01	*Membrana de impermeabilização sintética reforçada com rede em polióster Sikaplan® G-12 (espessuras 1,2 mm) incluindo barreira pára-vapor (membrana de polietileno) sobre camada de forma existente e face interior de platibandas*
F.08.01.14.01.01.01	*Em tijoletas de betão*
F.08.01.14.99.01	*Rufo em chapa de alumínio quinada esp. 1 mm, acabamento anodizado à cor natural (cor 0) em remate de platibandas de betão, incluindo acessórios de fixação por clipagem e todos os trabalhos para um perfeito acabamento.*
F.08.01.14.99.02	*Chapa de aço galvanizada, perfilada simples tipo HAIROWILLE, com esp. 0.75mm com acabamento a PLASTISOL 100 na cor gris Etain - RAL 7035 na face superior e a PLASTISOL 100 na cor Branco - RAL 9010 na face inferior, incluindo caleira, pinhas de rato em aresne zincado e rufo em chapa de aço galvanizada quinada esp. 0.6mm acabamento PLASTISOL 100 na cor gris Etain - Ral 7035, fixo com presilhas.*
F.08.01.15.01.02.01	*""CINCA"", Nova Arquitetura Porcelânico ANTI-SLIP cor cinza claro, ref. 4329 M 20x20x1,2 cm AD"*
F.08.01.15.01.02.02	*Mosaico Porcelânico 20x20 cm 1,2 cm esp. Acabamento anti-slip R11 série Industrial na cor Cinza Claro da Aleluia Cerâmicas*
F.08.01.15.01.02.03	*Faixa de Cautela tipo kerabralle ref. LC203912 - Caution Line CI 20x20 CI com 12 mm esp da Aleluia Cerâmicas*

Rubricas-Edifício-Construção Nova	
Rubrica	Descritivo
F.08.01.15.01.02.04	*Faixa de Encaminhamento tipo kerabralle ref. LG203912 - Guide Line CI 20x20 CI com 12 mm esp. da Aleluia Cerâmicas*
F.08.01.15.01.02.05	*Faixa de Encaminhamento (mudança de direção) tipo kerabralle ref.MD203912 - Change of Direction CI 20x20 CI com 12 mm esp. da Aleluia Cerâmicas*
F.08.01.15.01.02.06	*Faixa de Cautela 40x40 cm, conforme F.08.02.11.01.04*
F.08.01.15.01.02.07	*Faixa de Encaminhamento 40x40 cm, conforme F.08.02.11.01.05*
F.08.01.15.01.02.08	*Faixa de Encaminhamento (mudança de direção) 40x40 cm, conforme F.08.02.11.01.06*
F.08.01.15.01.02.09	*Faixa de Ponto de Interesse*
F.08.01.15.01.03.01	*"Revestimento vinílico anti estático ""COLOREX SD"" da FORBO, ref. SD 150207 quartz, esp. 2mm assente em mosáico de 61x61cm, colados sobre pavimento técnico."*
F.08.01.15.01.05.01	*Pavimento técnico sobrelevado composto por um núcleo de partículas de madeira de alta densidade e camadas externas em fibras de alta densidade, encapsulado em chapa galvanizada tipo DURUM Févon SP ITPQ da ITCOM, com capacidade de 800 Kg/m2 altura total do sistema 25 cm*
F.08.01.15.01.07	*Faixa antiderrapante em degraus (suportes pétreos e outros)*
F.08.01.15.03.02.01	*""CINCA"", com 24x24 mm cor Ouro ref.205 com aplicação de verniz anti-grafiti tipo C-THANE AG655 MATT ref.7P656+7P657 da CIN"*
F.08.01.15.03.02.02	*""CINCA"", Nova Arquitetura M 20x20 cm cor Branco ref.2200"*
F.08.01.15.99.01	*"Rodapé em faixa cortada de revestimento vinílico anti estático ""COLOREX SD"" da FORBO, ref. SD 150207 quartz, esp. 2mm. colada e com remate superior em cor a escolher."*
F.08.01.15.99.02	*"Pavimento em lajetas tipo ""SOPLACAS"" - BETOPLAN com 60x40x5cm Lisa cor Betão; assentes sobre camada areia e cimento 3 : 1"*

Rubricas-Edifício-Construção Nova	
Rubrica	Descritivo
F.08.01.16.02.01	*Aplicação de painéis em ""Viroc"" com 22mm de espessura, incluindo estrutura metálica de fixação, pintados a ""Sikagard 680-S Betoncolor"" na cor Branco RAL 9010*
F.08.01.16.02.02	*Instalação de painéis inferiores de protecção em ""Viroc"" com 25mm de espessura fixos à estrutura metálica da passagem superior / Pintura ""Sikagard 680-S Betoncolor"" na cor Branco Ral 9010*
F.08.01.17.01.01	*Pintura plástica sobre paramentos exteriores*
F.08.01.17.01.01.01	*"Pintura plástica sobre paramentos exteriores (bloco de cimento tipo ""SPLIT""), em cor a definir no local."*
F.08.01.17.02.01.01	*Pintura plástica sobre paramentos interiores de betão na cor Branco*
F.08.01.17.02.02.01	*Pintura plástica sobre paramentos interiores de argamassa de cimento na cor Branco*
F.08.01.17.03.02.04.01	*Pintura de esmalte de 2 componentes para exteriores em galvanizados e metais não ferrosos, na cor CONFORME EXISTENTE*
F.08.01.17.99.01	*Preparação de superfície metálica (pavimento existente em chapa metálica da PSP) para aplicação de pavimento cerâmico*
F.08.01.17.99.02	*Pintura de rodapé existente em cantoneira metálica, com tinta anti-corrosiva bicomponente de base epóxi na cor NCS S 1502-Y.*
F.08.01.21.02.01	*Papeleira MMCITE, em chapa de aço lacada, série CRYSTAL, modelo CS110 com cinzeiro*
F.08.01.21.02.02	*Papeleira MMCITE, em chapa de aço lacada, série CRYSTAL, modelo CS110x*
F.08.01.21.02.03	*Papeleira MMCITE, em chapa de aço lacada, série CRYSTAL, modelo CS330x*
F.08.01.21.99.01	*MUPI de 2m2 em estrutura de aço galvanizado tipo CLIG CG270t da MMCITE*

Rubricas-Plataformas-Construção Nova	
Rubrica	Descritivo
F.08.02.09.05.01	*Portão metálico de 2 folhas com dim 1600x1250mm*
F.08.02.11.01.01.01	*"Pavimento em lajetas tipo ""SOPLACAS"" - BETOPLAN com 60x40x5cm Lisa cor Betão; assentes sobre camada de areia e cimento traço 3 : 1"*
F.08.02.11.01.03	*Faixa de Segurança*
F.08.02.11.01.05	*Faixa de Encaminhamento*
F.08.02.11.01.06	*Faixa de Encaminhamento (mudanças de direção)*
F.08.02.12.02.02.02.01	*Pintura de esmalte de 2 componentes para exteriores em galvanizados e metais não ferrosos, na cor CINZA - RAL 7030*
F.08.02.12.02.02.02.02	*Pintura de esmalte de 2 componentes para exteriores em galvanizados e metais não ferrosos, na COR CONFORME EXISTENTE*
F.08.02.14.01	*Cobertura de passageiros em chapas perfiladas, incluindo remates e caleiras ver F.08.01.14.99.02*
F.08.02.15.01.01	*Banco em betão maciço 200x55x45cm à cor do betão, tipo BOX ref.102 da SIT*
F.08.02.15.03.01	*Papeleira MMCITE, em chapa de aço lacada, série CRYSTAL, modelo CS330x*
F.08.02.15.04.01	*Porta Horários de fixação à parede em estrutura de aço galvanizado tipo C-LIGHT IFS10s da MMCITE*
F.08.02.15.05.01	*Porta Horários de fixação ao pavimento em estrutura de aço galvanizado tipo C-LIGHT IFS30s da MMCITE*
F.08.02.15.99.01	*MUPI de 2m2 em estrutura de aço galvanizado tipo CLIG CG270t da MMCITE*
F.08.02.99.01	*Colocação de Painéis de vedação acústica em Acrílico fundido 20mm com perfil inferior de estanqueidade tipo EPDM 20 e Neoprene 2mm de esp. nas laterais.*
F.08.02.99.02	*Colocação de anteparos em vidro*



Planta de localização do ativo - PLATAFORMAS

Rev.	Data	Descrição	Responsável
00	2025-06-05	Emissão Inicial	Pedro Monteiro

Logotipos e informação complementar: NRV CONSULTORES DE MOBILIDADE; GIBB ENGINEERING; LCPF; PROFICO CONSULTORES DE ENGENHARIA

Infraestruturas de Portugal

Código Projetista:

Ficheiro: PF0103.PE.08.06.00.ARQ.212-2.00.dwg

Projetou: Daniel Moutinho | Desenhou: Pedro Monteiro | Validou: Nuno Dias

Órgão: Direção de Engenharia e Ambiente

Empreendimento: -

Fase: Projeto de Execução

O Gestor de Projeto: DEA - Ana Paula Ferreira

O Responsável Unidade: EA-EF - Nuno Bento

O Responsável Departamento: EA-EF - Fernando Vendas

O Diretor: DEA - José Alves Monteiro

Projeto: Quadruplicação da Linha de Cintura (Roma/Areeiro - Braço de Prata) e Modernização da Linha do Norte (Braço de Prata - Sacavém)

Código Desenho: PF0103.PE.08.06.00.ARQ.212-2.00

Linha: Linha de Cintura e do Norte

N.º Registo SAP:

Local: Pk 3+500 (Linha de Cintura) a Pk 10+200 (Linha do Norte)

Data: 2025-06-05

Especialidade: 08 - Arquitetura

N.º da Ordem: ARQ 212-2

Versão: 00

Título do Desenho: Apeadeiro de Moscavide
Construção Nova - PLATAFORMAS
Planta de Plataformas 1, 2 e 3, (Lado Sul)

Escalas: As indicated