REDE DE DRENAGEM PLUVIAL | PK 0+000 A PK 0+935
ESC. 1/500

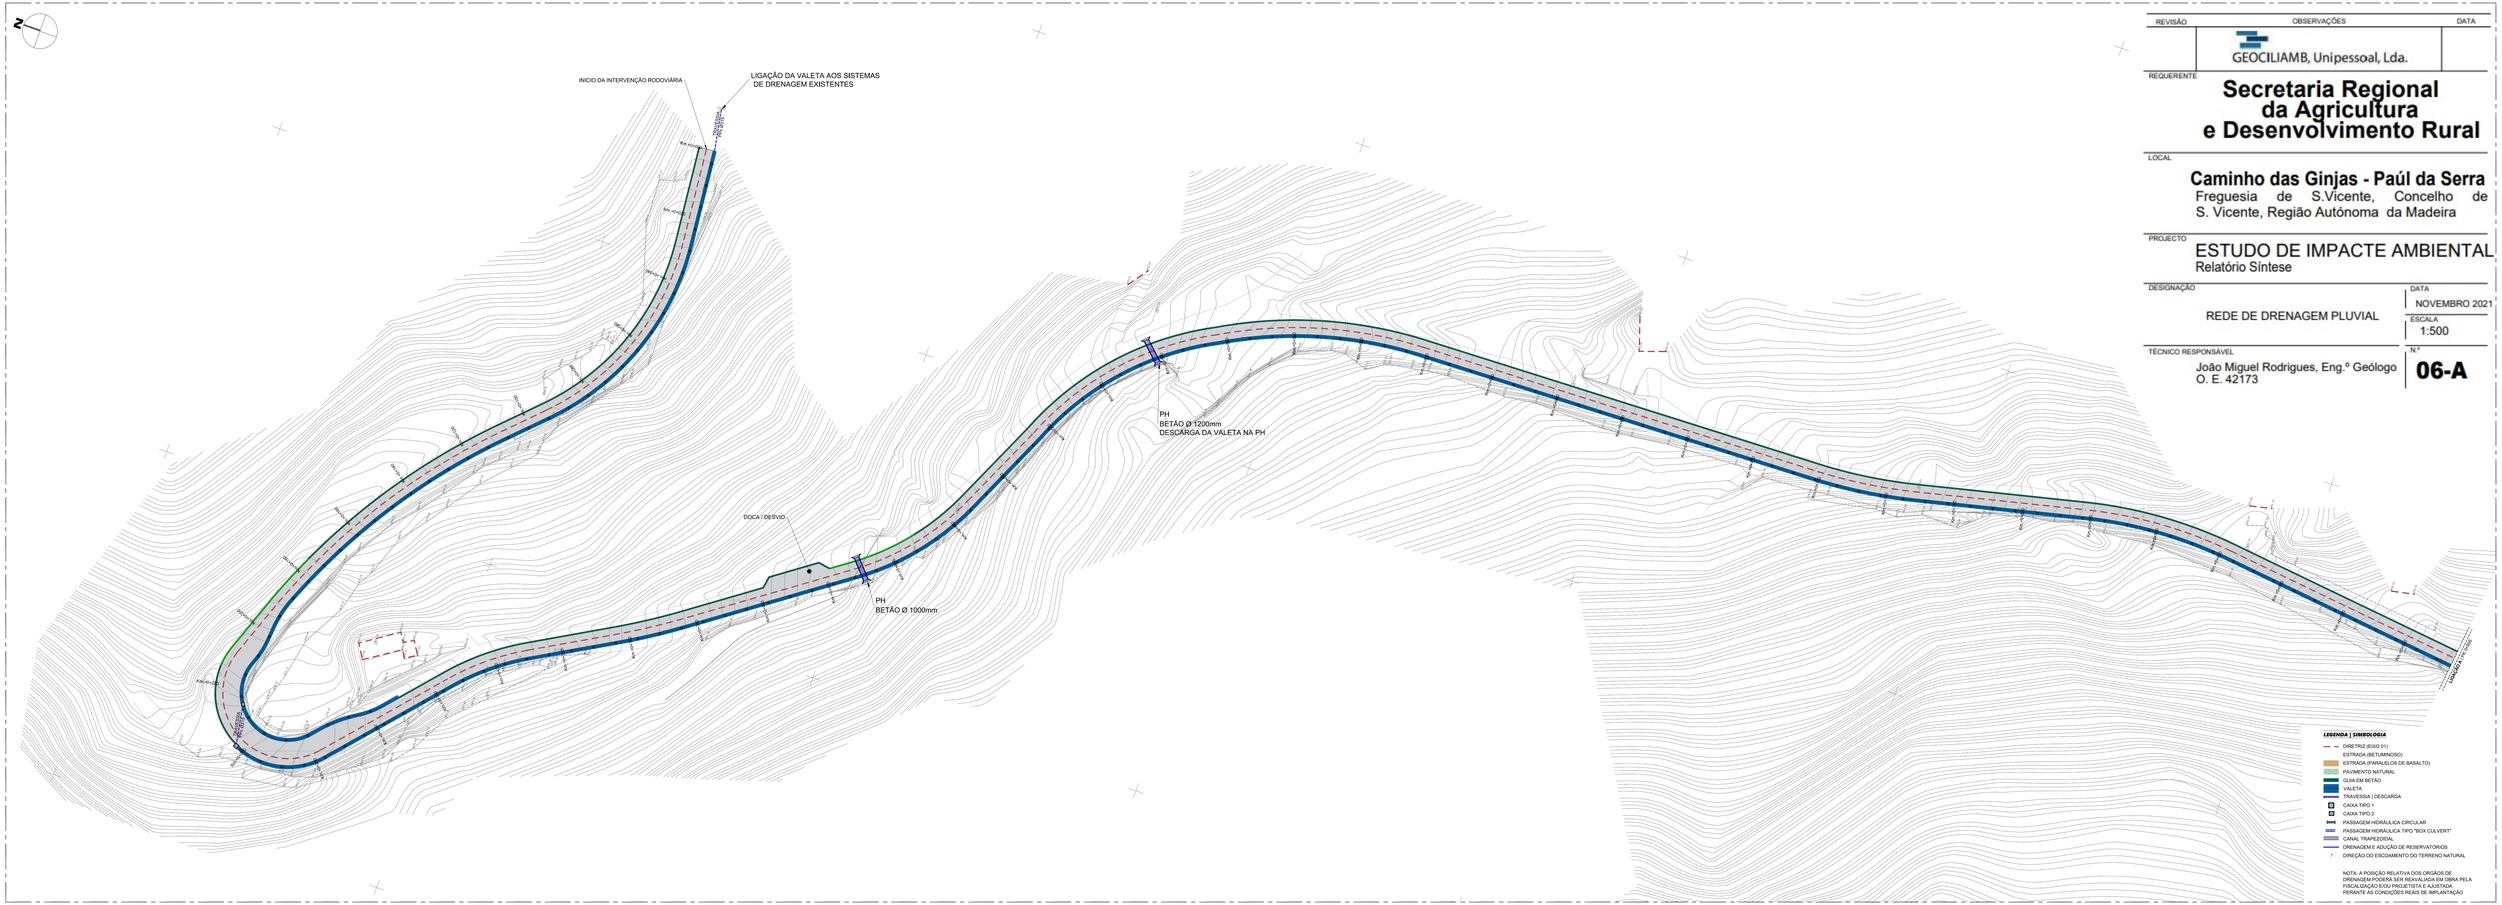

REVISÃO	OBSERVAÇÕES	DATA
	GEOCILIAMB, Unipessoal, Lda.	

REQUERENTE

Secretaria Regional da Agricultura e Desenvolvimento Rural

LOCAL

Caminho das Ginjas - Paúl da Serra
Freguesia de S.Vicente, Concelho de S. Vicente, Região Autónoma da Madeira

PROJECTO

ESTUDO DE IMPACTE AMBIENTAL
Relatório Síntese

DESIGNAÇÃO

REDE DE DRENAGEM PLUVIAL

DATA: NOVEMBRO 2021

ESCALA: 1:500

TÉCNICO RESPONSÁVEL

João Miguel Rodrigues, Eng.º Geólogo
O. E. 42173

N.º **06-A**

JOÃO ORLANDO DE JESUS CASTRO

Assinado de forma digital por JOÃO ORLANDO DE JESUS CASTRO
Dados: 2021.09.08 14:59:11 +01'00'

GEOCILIAMB, Unipessoal, Lda.