REDE DE DRENAGEM PLUVIAL | PK 2+015 A PK 3+275
ESC. 1/500

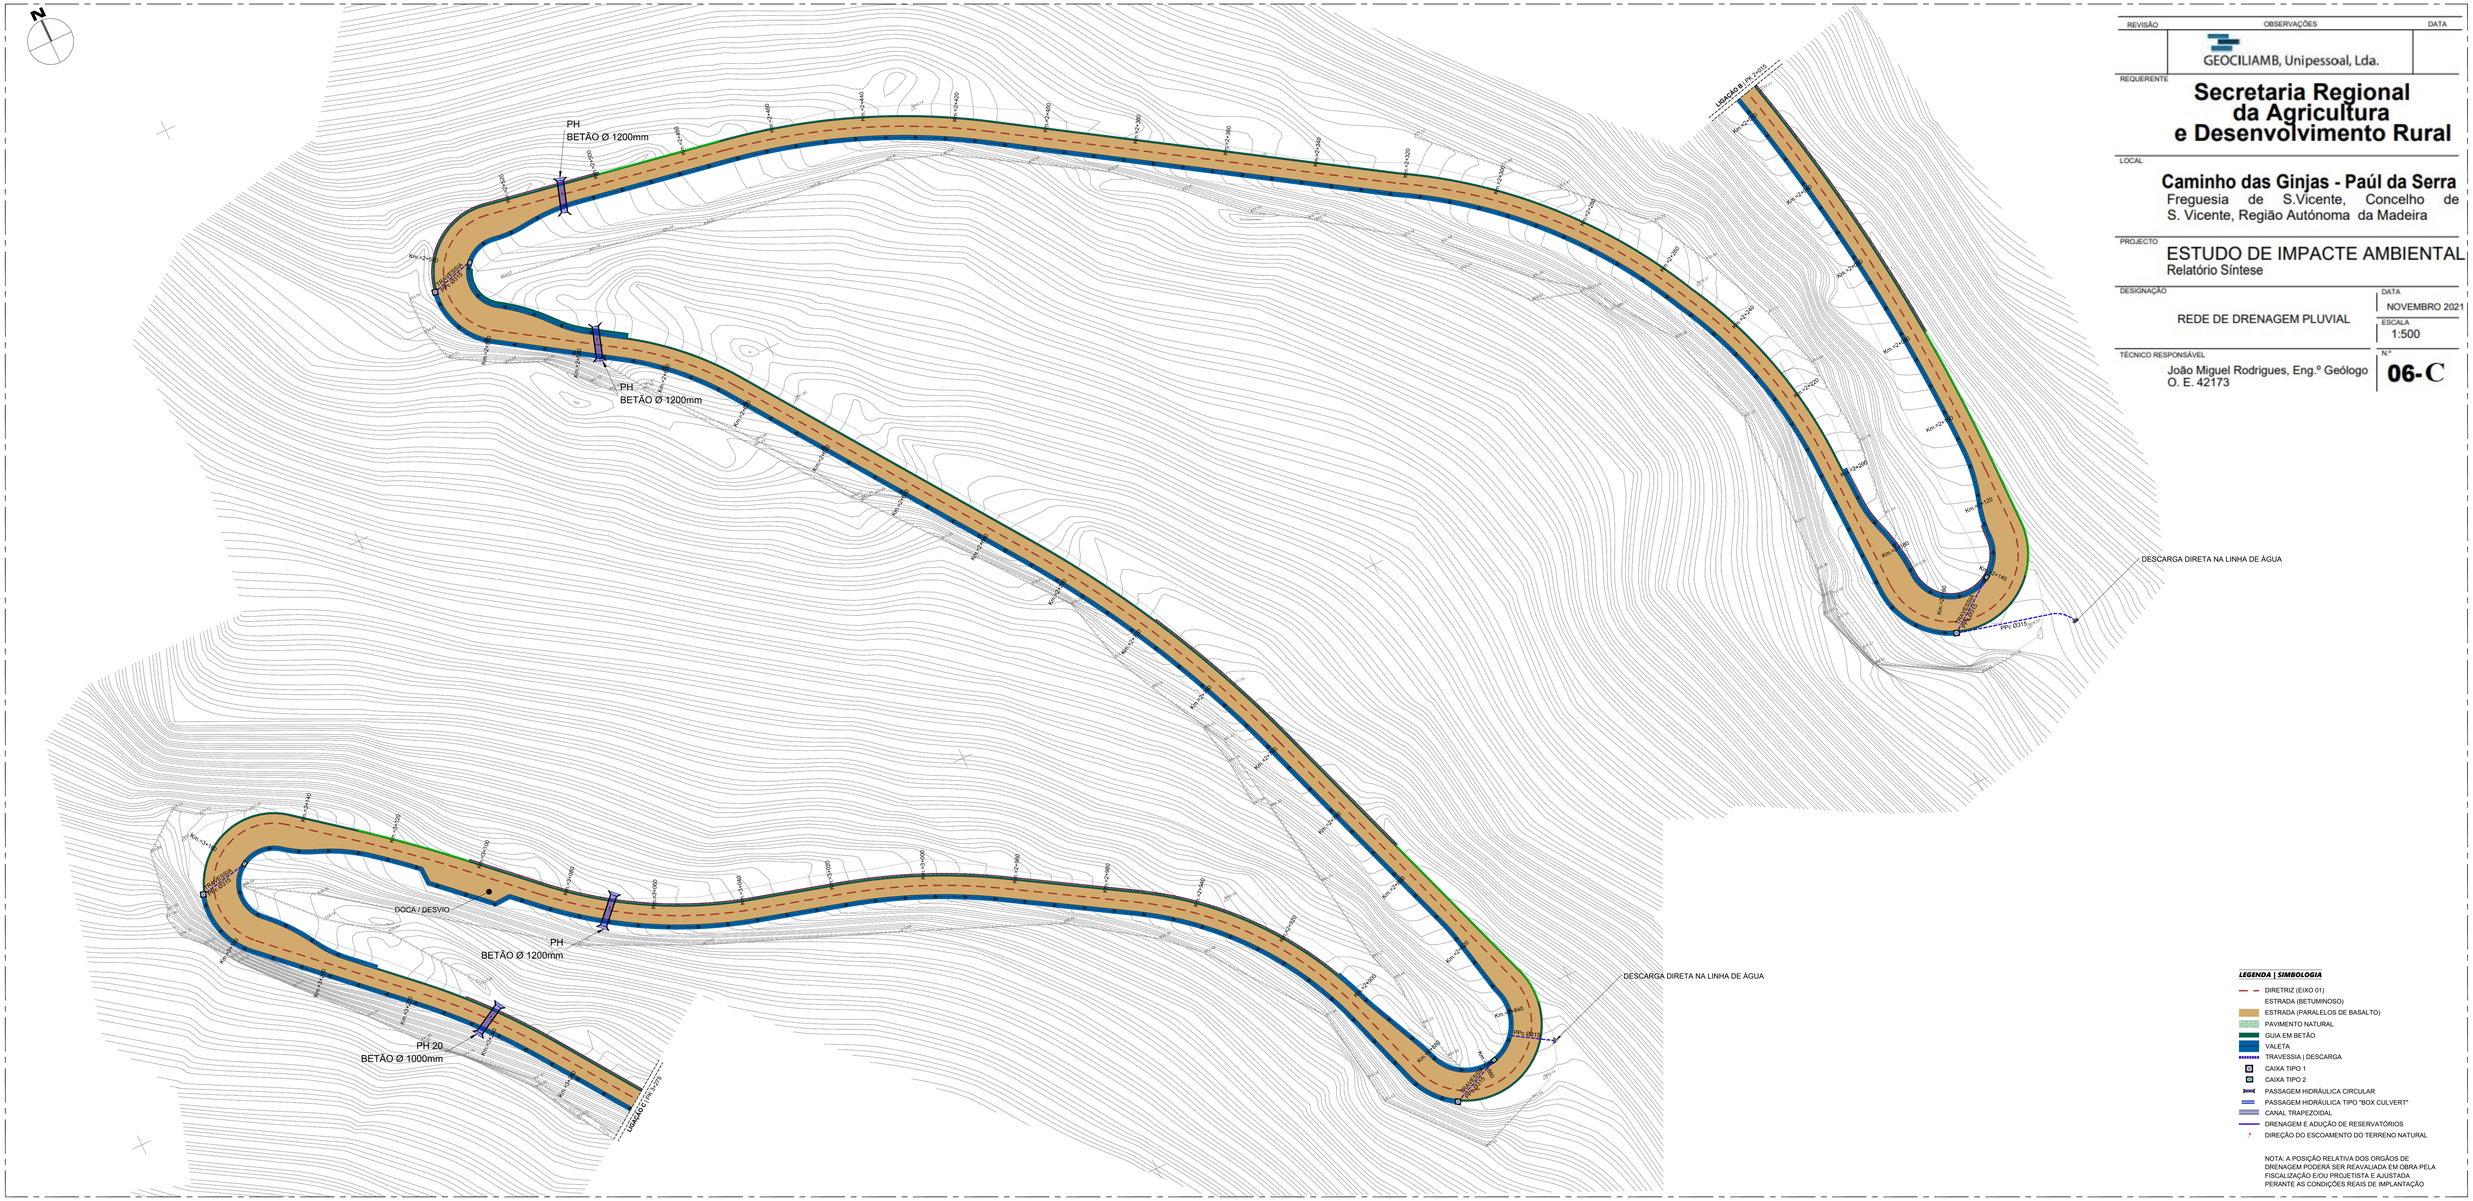

REVISÃO	OBSERVAÇÕES	DATA
	GEOCILIAMB, Unipessoal, Lda.	

REQUERENTE

Secretaria Regional da Agricultura e Desenvolvimento Rural

LOCAL

Caminho das Ginjas - Paúl da Serra
Freguesia de S.Vicente, Concelho de S. Vicente, Região Autónoma da Madeira

PROJECTO

ESTUDO DE IMPACTE AMBIENTAL
Relatório Síntese

DESIGNAÇÃO: REDE DE DRENAGEM PLUVIAL

DATA: NOVEMBRO 2021

ESCALA: 1:500

TÉCNICO RESPONSÁVEL: João Miguel Rodrigues, Eng.º Geólogo O. E. 42173

N.º: **06-C**

LEGENDA | SIMBOLOGIA

- DIRETRIZ (EIXO 01)
- ESTRADA (BETUMINOSO)
- ESTRADA (PARALELOS DE BASALTO)
- PAVIMENTO NATURAL
- GUIA EM BETÃO
- VALETA
- TRAVESSIA | DESCARGA
- CAIXA TIPO 1
- CAIXA TIPO 2
- PASSAGEM HIDRÁULICA CIRCULAR
- PASSAGEM HIDRÁULICA TIPO "BOX CULVERT"
- CANAL TRAPEZOIDAL
- DRENAGEM E ADUÇÃO DE RESERVATÓRIOS
- DIREÇÃO DO ESCOAMENTO DO TERRENO NATURAL

NOTA: A POSIÇÃO RELATIVA DOS ORGÃOS DE DRENAGEM PODERÁ SER REAVALIADA EM OBRA PELA FISCALIZAÇÃO E/OU PROJETISTA E AJUSTADA PERANTE AS CONDIÇÕES REAIS DE IMPLANTAÇÃO

JOÃO ORLANDO DE JESUS CASTRO
Assinado de forma digital por JOÃO ORLANDO DE JESUS CASTRO
Dados: 2021.09.08 15:00:48 +01'00'

GEOCILIAMB, Unipessoal, Lda.