REDE DE DRENAGEM PLUVIAL | PK 5+435 A PK 6+455
ESC. 1/500

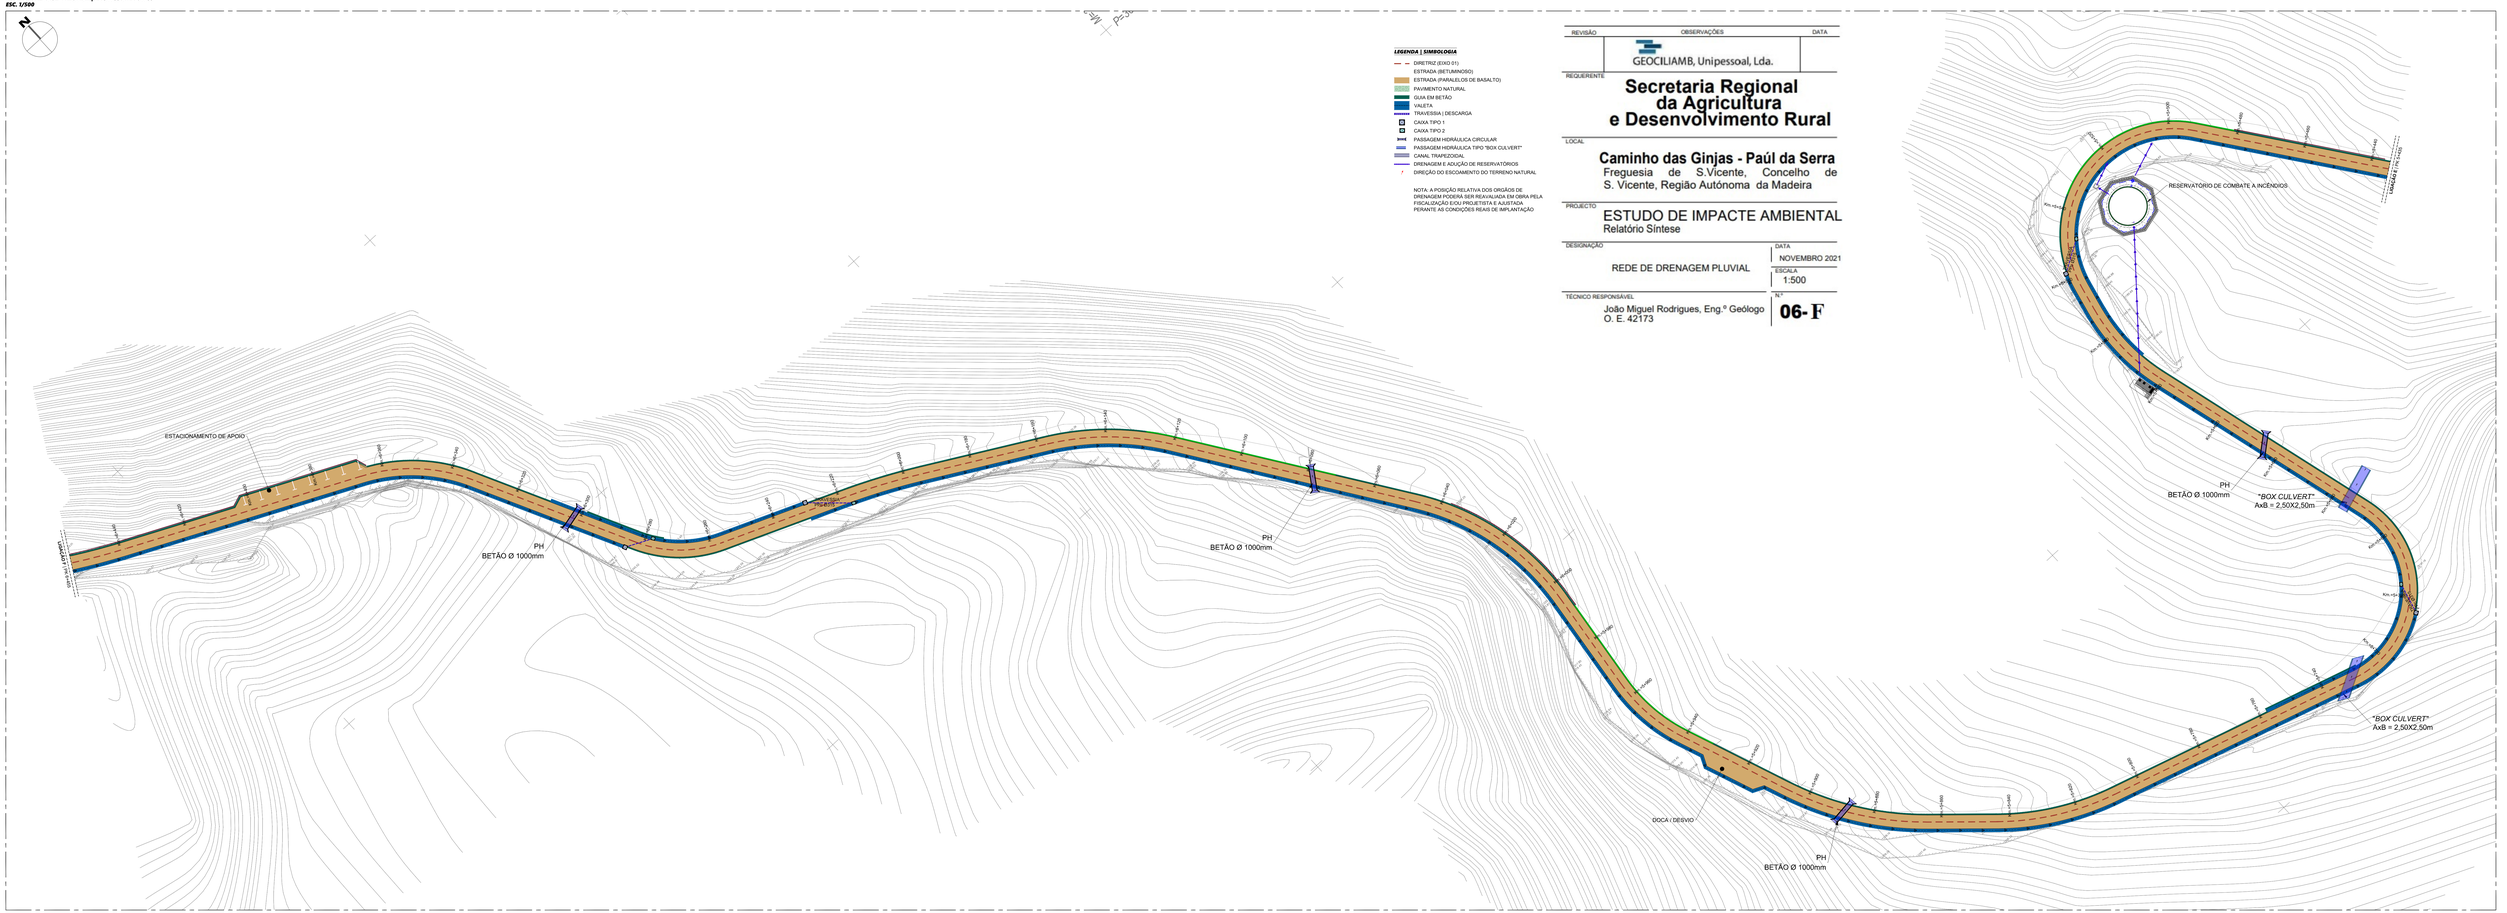

REVISÃO	OBSERVAÇÕES	DATA
	GEOCILIAMB, Unipessoal, Lda.	

REQUERENTE

Secretaria Regional da Agricultura e Desenvolvimento Rural

LOCAL

Caminho das Ginjas - Paúl da Serra
Freguesia de S.Vicente, Concelho de S. Vicente, Região Autónoma da Madeira

PROJECTO

ESTUDO DE IMPACTE AMBIENTAL
Relatório Síntese

DESIGNAÇÃO	DATA
REDE DE DRENAGEM PLUVIAL	NOVEMBRO 2021
	ESCALA 1:500

TÉCNICO RESPONSÁVEL

João Miguel Rodrigues, Eng.º Geólogo
O. E. 42173

N.º **06- F**

JOÃO ORLANDO DE JESUS CASTRO
Assinado de forma digital por JOÃO ORLANDO DE JESUS CASTRO
Dados: 2021.09.08 15:02:42 +01'00'

GEOCILIAMB, Unipessoal, Lda.