REDE DE DRENAGEM PLUVIAL | PK 8+675 A PK 9+247
ESC. 1/500

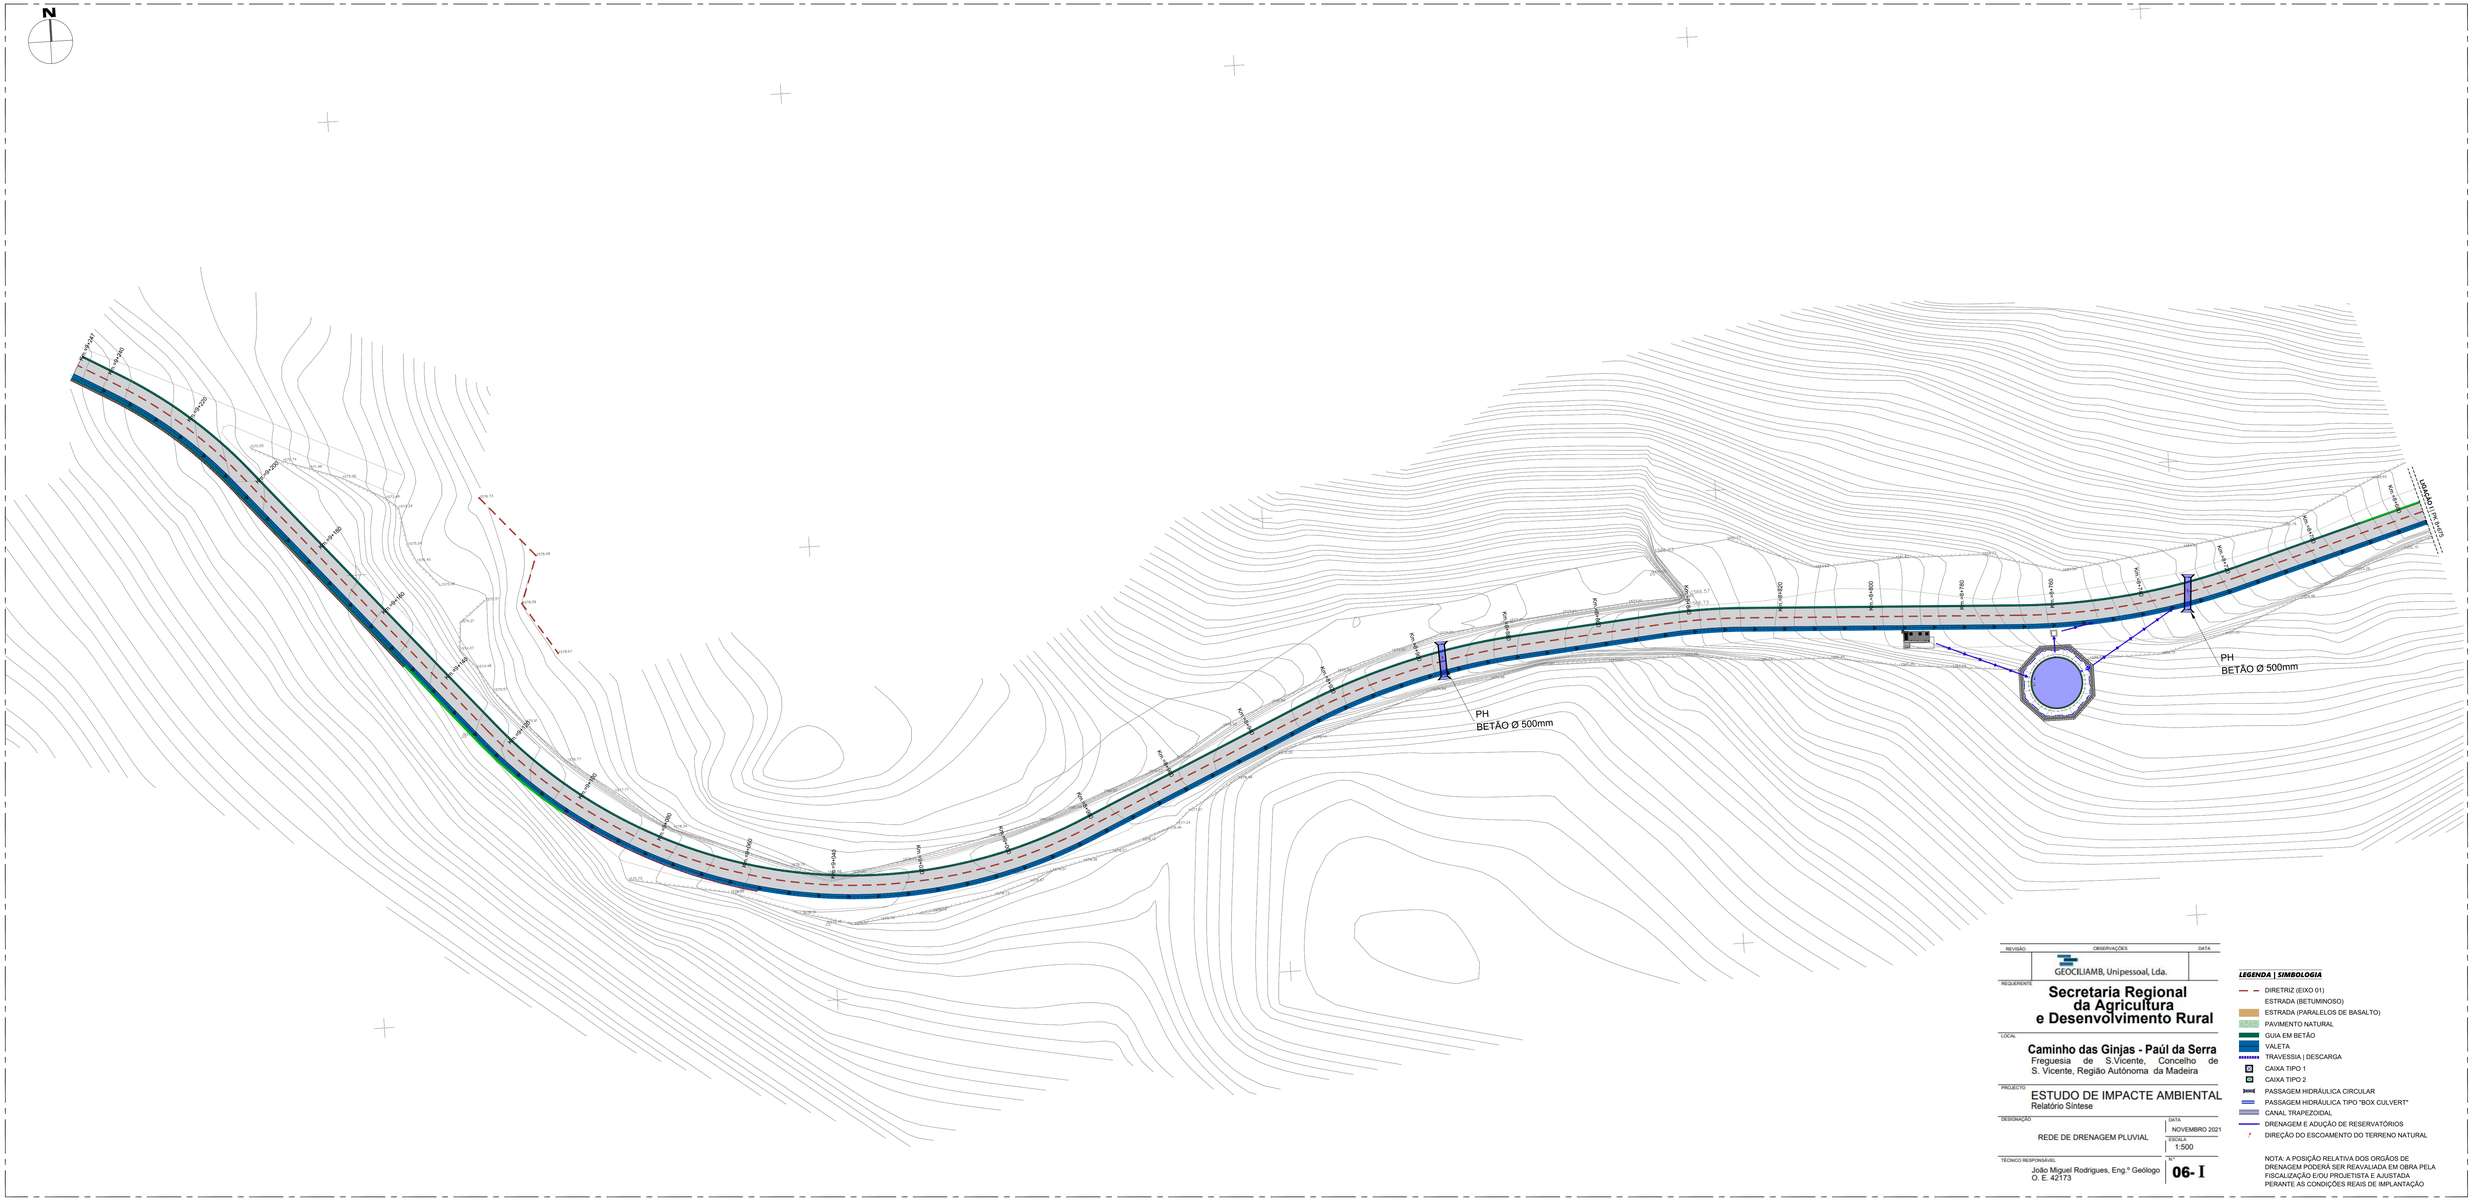

REVISÃO	OBSERVAÇÕES	DATA

GEOCILIAMB, Unipessoal, Lda.

REQUERENTE

Secretaria Regional da Agricultura e Desenvolvimento Rural

LOCAL

Caminho das Ginjas - Paúl da Serra
Freguesia de S.Vicente, Concelho de S. Vicente, Região Autónoma da Madeira

PROJECTO

ESTUDO DE IMPACTE AMBIENTAL
Relatório Síntese

DESIGNAÇÃO

REDE DE DRENAGEM PLUVIAL

DATA: NOVEMBRO 2021

ESCALA: 1:500

TÉCNICO RESPONSÁVEL

João Miguel Rodrigues, Eng.º Geólogo
O. E. 42173

Nº: **06- I**

LEGENDA | SIMBOLOGIA

- DIRETRIZ (EIXO 01)
- ESTRADA (BETUMINOSO)
- ESTRADA (PARALELOS DE BASALTO)
- PAVIMENTO NATURAL
- GUIA EM BETÃO
- VALETA
- TRAVESSIA | DESCARGA
- CAIXA TIPO 1
- CAIXA TIPO 2
- PASSAGEM HIDRÁULICA CIRCULAR
- PASSAGEM HIDRÁULICA TIPO "BOX CULVERT"
- CANAL TRAPEZOIDAL
- DRENAGEM E ADUÇÃO DE RESERVATÓRIOS
- DIREÇÃO DO ESCOAMENTO DO TERRENO NATURAL

NOTA: A POSIÇÃO RELATIVA DOS ORGÃOS DE DRENAGEM PODERÁ SER REAVALIADA EM OBRA PELA FISCALIZAÇÃO E/OU PROJETISTA E AJUSTADA PERANTE AS CONDIÇÕES REAIS DE IMPLANTAÇÃO

JOÃO ORLANDO DE JESUS CASTRO

Assinado de forma digital por JOÃO ORLANDO DE JESUS CASTRO
Dados: 2021.09.08 15:04:40 +01'00'

GEOCILIAMB, Unipessoal, Lda.