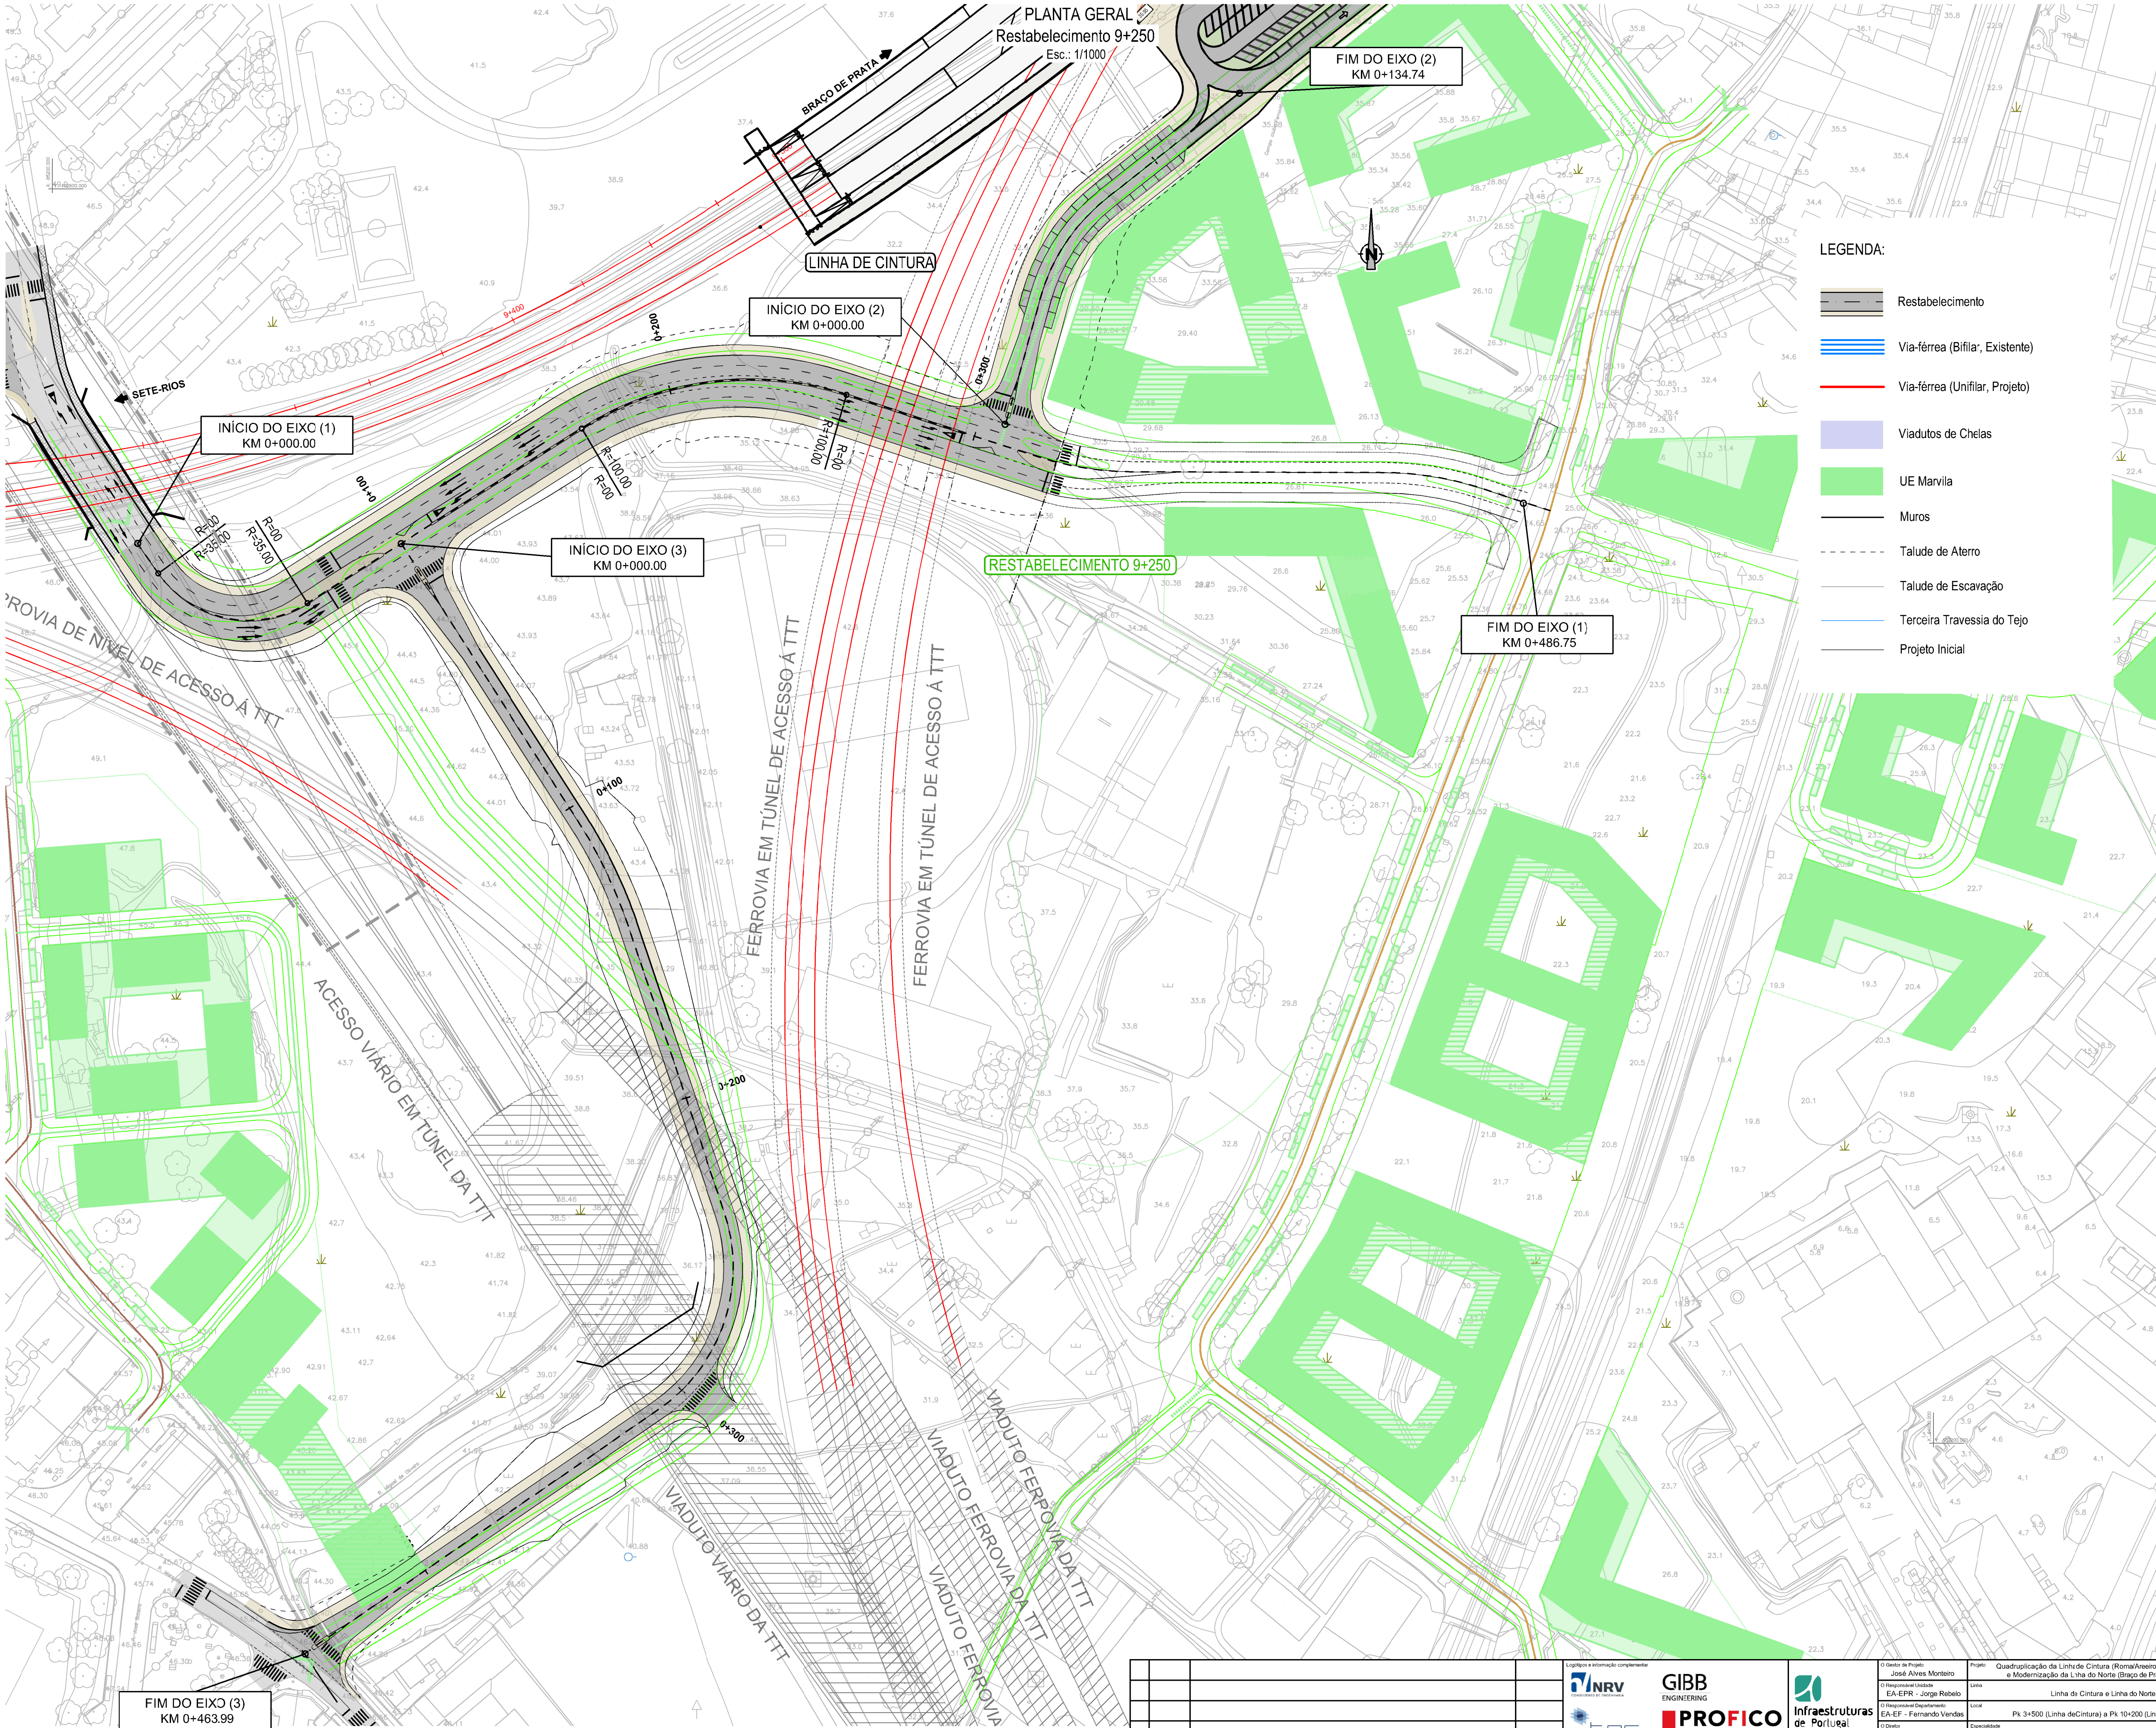

Projeto	Quadruplicação da Linha de Cintura (Roma/Areeiro - Braço de Prata) e Modernização da Linha do Norte (Braço de Prata - Sacavém)
Linha	Linha de Cintura e Linha do Norte
Local	Pk 3+500 (Linha deCintura) a Pk 10+200 (Linha do Norte)
Especialidade	V01 - Infraestruturas e Plataforma de Via T1.6 - Restabelecimentos , Serventias e Caminhos Paralelos
Título do Desenho	Restabelecimentos 9+250 Planta Geral
Código Desenho	PF0103.PE.01.06.03.00.005.00
N.º Registo SAP	00000000000-317
Data	2025-01-16
N.º de Ordem	005
Versão	00
Escalas	1:1000
O Gestor de Projeto	José Alves Monteiro
O Responsável Unidade	EA-EPR - Jorge Rebelo
O Responsável Departamento	EA-EF - Fernando Vendas
O Diretor	DEA - José Alves Monteiro
Órgão	Direção de Engenharia e Ambiente
Empreendimento	
Fase	Projeto de Execução
Código Projetista	PF0103.PB.01.0600.00.002.00
Ficheiro	PF0103.PE.01.06.0300.007.00.DWG
Projetou	LA
Desenhou	DP
Validou	LA

Logótipos e informação complementar: NRV Consultores de Engenharia; GIBB Engineering; TPF; PROFICO Consultores de Engenharia; Infraestruturas de Portugal

Rev.	Data	Descrição	Responsável