RESTABELECIMENTO 6+500
PLANTA
Esc.: 1:1000

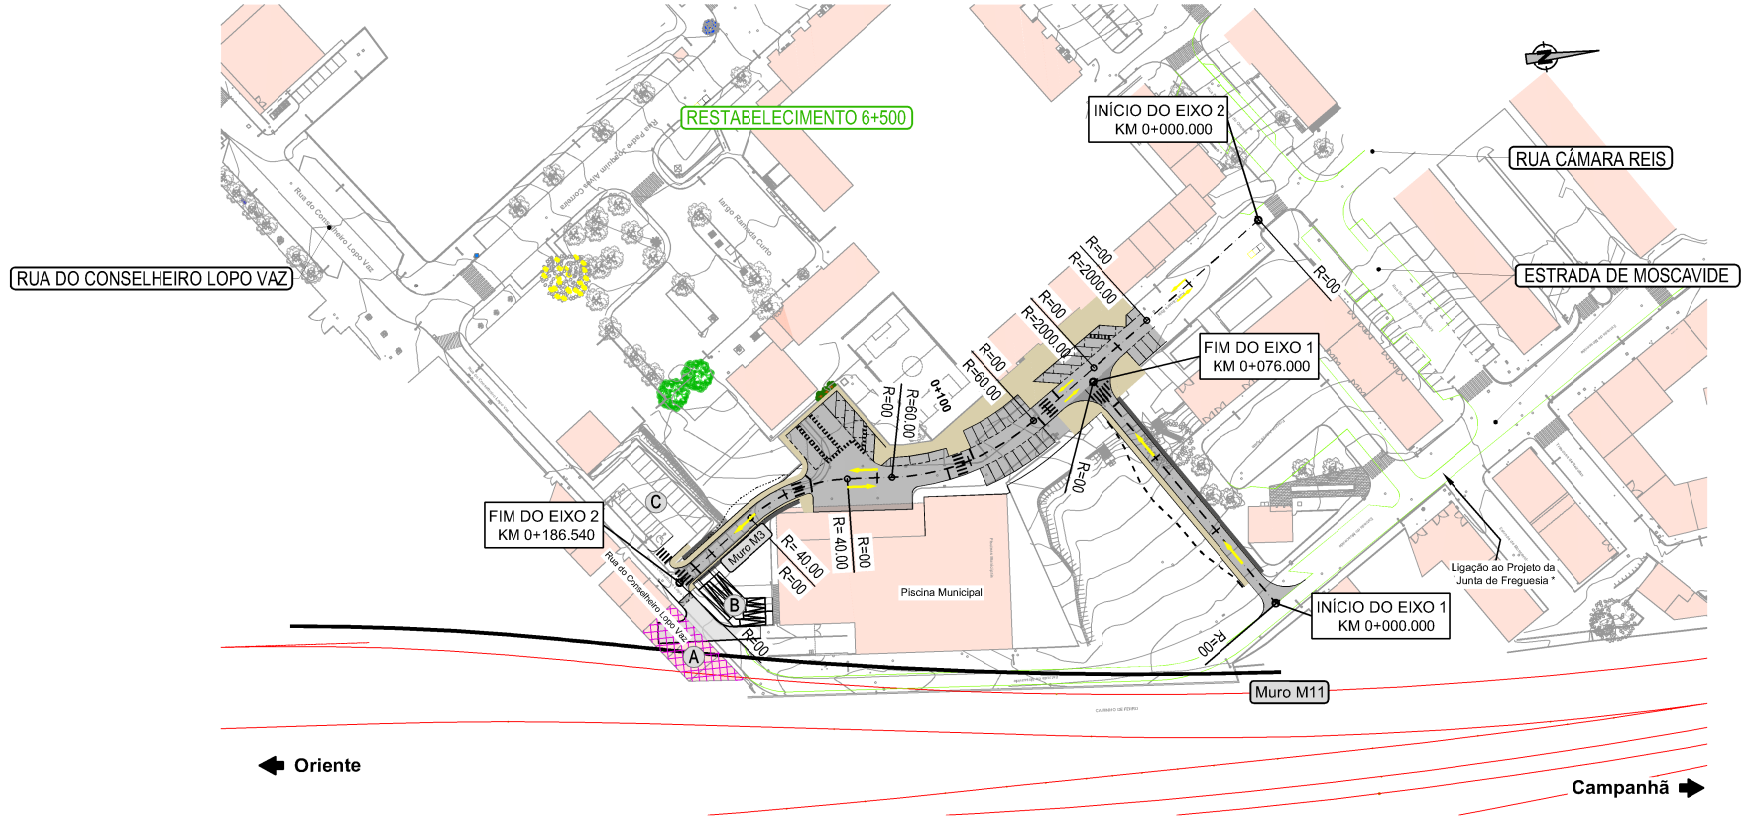

LEGENDA:

- RESTABELECIMENTO
- VIA-FÉRREA (UNIFILAR, PROJETO)
- TALUDE DE ATERRO
- TALUDE DE ESCAVAÇÃO
- PROJETO DA JUNTA DE FREGUESIA
- HABITAÇÃO A DEMOLIR
- SENTIDO DE CIRCULAÇÃO
- (A) ZONA DE VIRAGEM (cul-de-sac)
- (B) ACESSO PEDONAL
- (C) ESTACIONAMENTO EXITENTE

- NOTA:

* NO ÂMBITO DO ESTUDO DA MODERNIZAÇÃO DA LINHA DO NORTE SERÁ COMPATIBILIZADO COM A SITUAÇÃO EXISTENTE.

PERFIL LONGITUDINAL
Esc.: H 1:1000 V 1:100

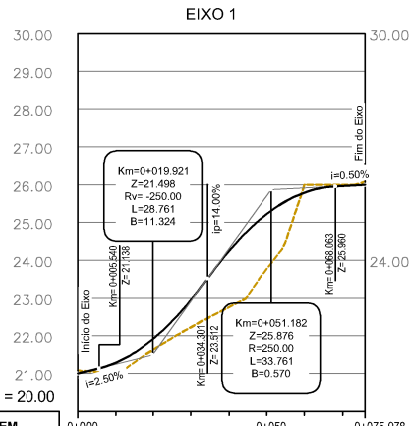

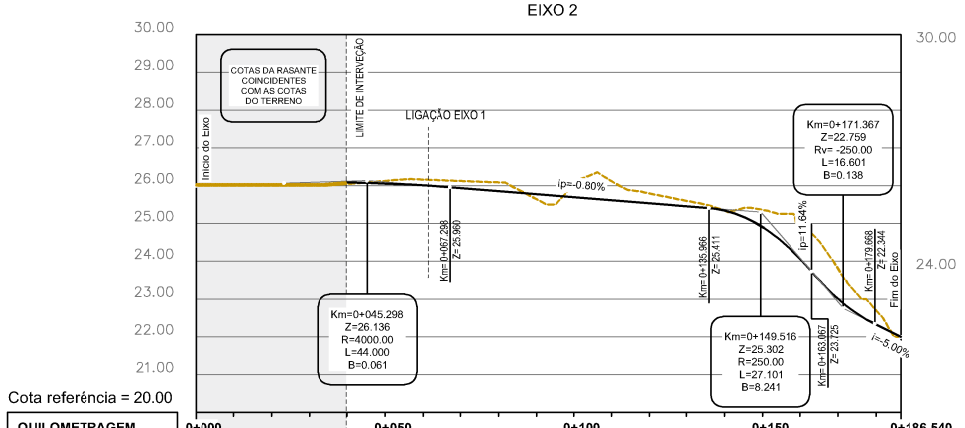

Cota referência = 20.00

QUILOMETRAGEM		0+000				0+050				0+075.978
COTAS	DA RASANTE	21.000	21.290	21.918	22.947	24.245	25.218	25.790	25.970	26.000
	DO TERRENO	21.083	21.000	21.633	22.224	22.765	23.767	25.985	26.000	26.083
ELEMENTOS	DA RASANTE	i= 2.50% L= 5.540		Rv= -250.00 L= 28.761			Rv= 250.00 L= 33.761		i= 0.50% L= 7.915	
	DA DIRETRIZ	L= 75.978 Rᵀᵒᵒ								
		0+000.000								0+075.978
SOBREELEVAÇÃO	ESQ	SExist.%	-2.50%	-2.50%			-2.50%	-2.50%	SExist.%	
	DIR	SExist.%	-2.50%	-2.50%			-2.50%	-2.50%	SExist.%	

Cota referência = 20.00

QUILOMETRAGEM		0+000				0+050				0+100				0+150			0+186.540
COTAS	DA RASANTE	26.000	26.000	26.000	26.000	26.048	26.061	26.012	25.938	25.858	25.778	25.698	25.618	25.538	25.458	25.346	24.904
	DO TERRENO	26.000	26.000	26.000	26.000	26.130	26.167	26.129	26.092	25.644	26.022	26.121	25.797	25.603	25.343	25.362	25.000
ELEMENTOS	DA RASANTE	Rv= 4000.00 L= 44.000								i= -0.80% L= 68.668						Rv= 250.00 L= 27.101	Rv= -250.00 L= 16.601
	DA DIRETRIZ	R= 2000.00 L= 18.817				L= 21.126 Rᵀᵒᵒ				R= 60.00 L= 41.395				L= 11.970 Rᵀᵒᵒ	R= 40.00 L= 28.157		L= 25.321 Rᵀᵒᵒ
		0+039.753				0+058.570				0+079.696				0+121.092		0+133.062	0+161.219
SOBREELEVAÇÃO	ESQ	-2.50%	-2.50%	-2.50%	-2.50%	-2.50%			-2.50%					-2.50%	-2.50%	-2.50%	SExist.%
	DIR	-2.50%	-2.50%	-2.50%	-2.50%	-2.50%			-2.50%					-2.50%	-2.50%	-2.50%	SExist.%

Rev.	Data	Descrição	Responsável	Logótipo e informação complementar		O Gestor de Projeto	Projeto: Quadruplicação da Linhade Cintura (Roma/Areeiro - Braço de Prata) e Modernização da Linha do Norte (Braço de Prata - Sacavém)	Código Desenho: PF0103.PE.01.06.05.00.003.00
				IP	GIBB ENGINEERING	O Responsável Unidade	Linha: Linha de Cintura e Linha do Norte	Nº Registo SAP: 60000000000-317
				EPF	PROFICO CONSULTORES DE ENGENHARIA	O Responsável Departamento	Local: Pk 3+500 (Linha deCintura) a Pk 10+200 (Linha do Norte)	Data: 2025-01-22
				Código Projetista: PF0103.PE.01.0605.00.003.00	Infraestruturas de Portugal	O Diretor	Especialidade: V01 - Infraestruturas e Plataforma de Via T1.6 - Restabelecimentos , Serventias e Caminhos Paralelos	Nº de Ordem: 003 / Versão: 00
				Ficheiro: PF0103.PE.01.06.0500.003.00.DWG		Órgão: Direção de Engenharia e Ambiente	Empreendimento:	
				Projetou: GP / Desenhou: DP / Validou: LA		Fase:	Título do Desenho: Restabelecimento Estrada De Moscavide Planta Geral Soluções 1 e 2	Escalas: A1 - 1/500 A3 - 1/1000