


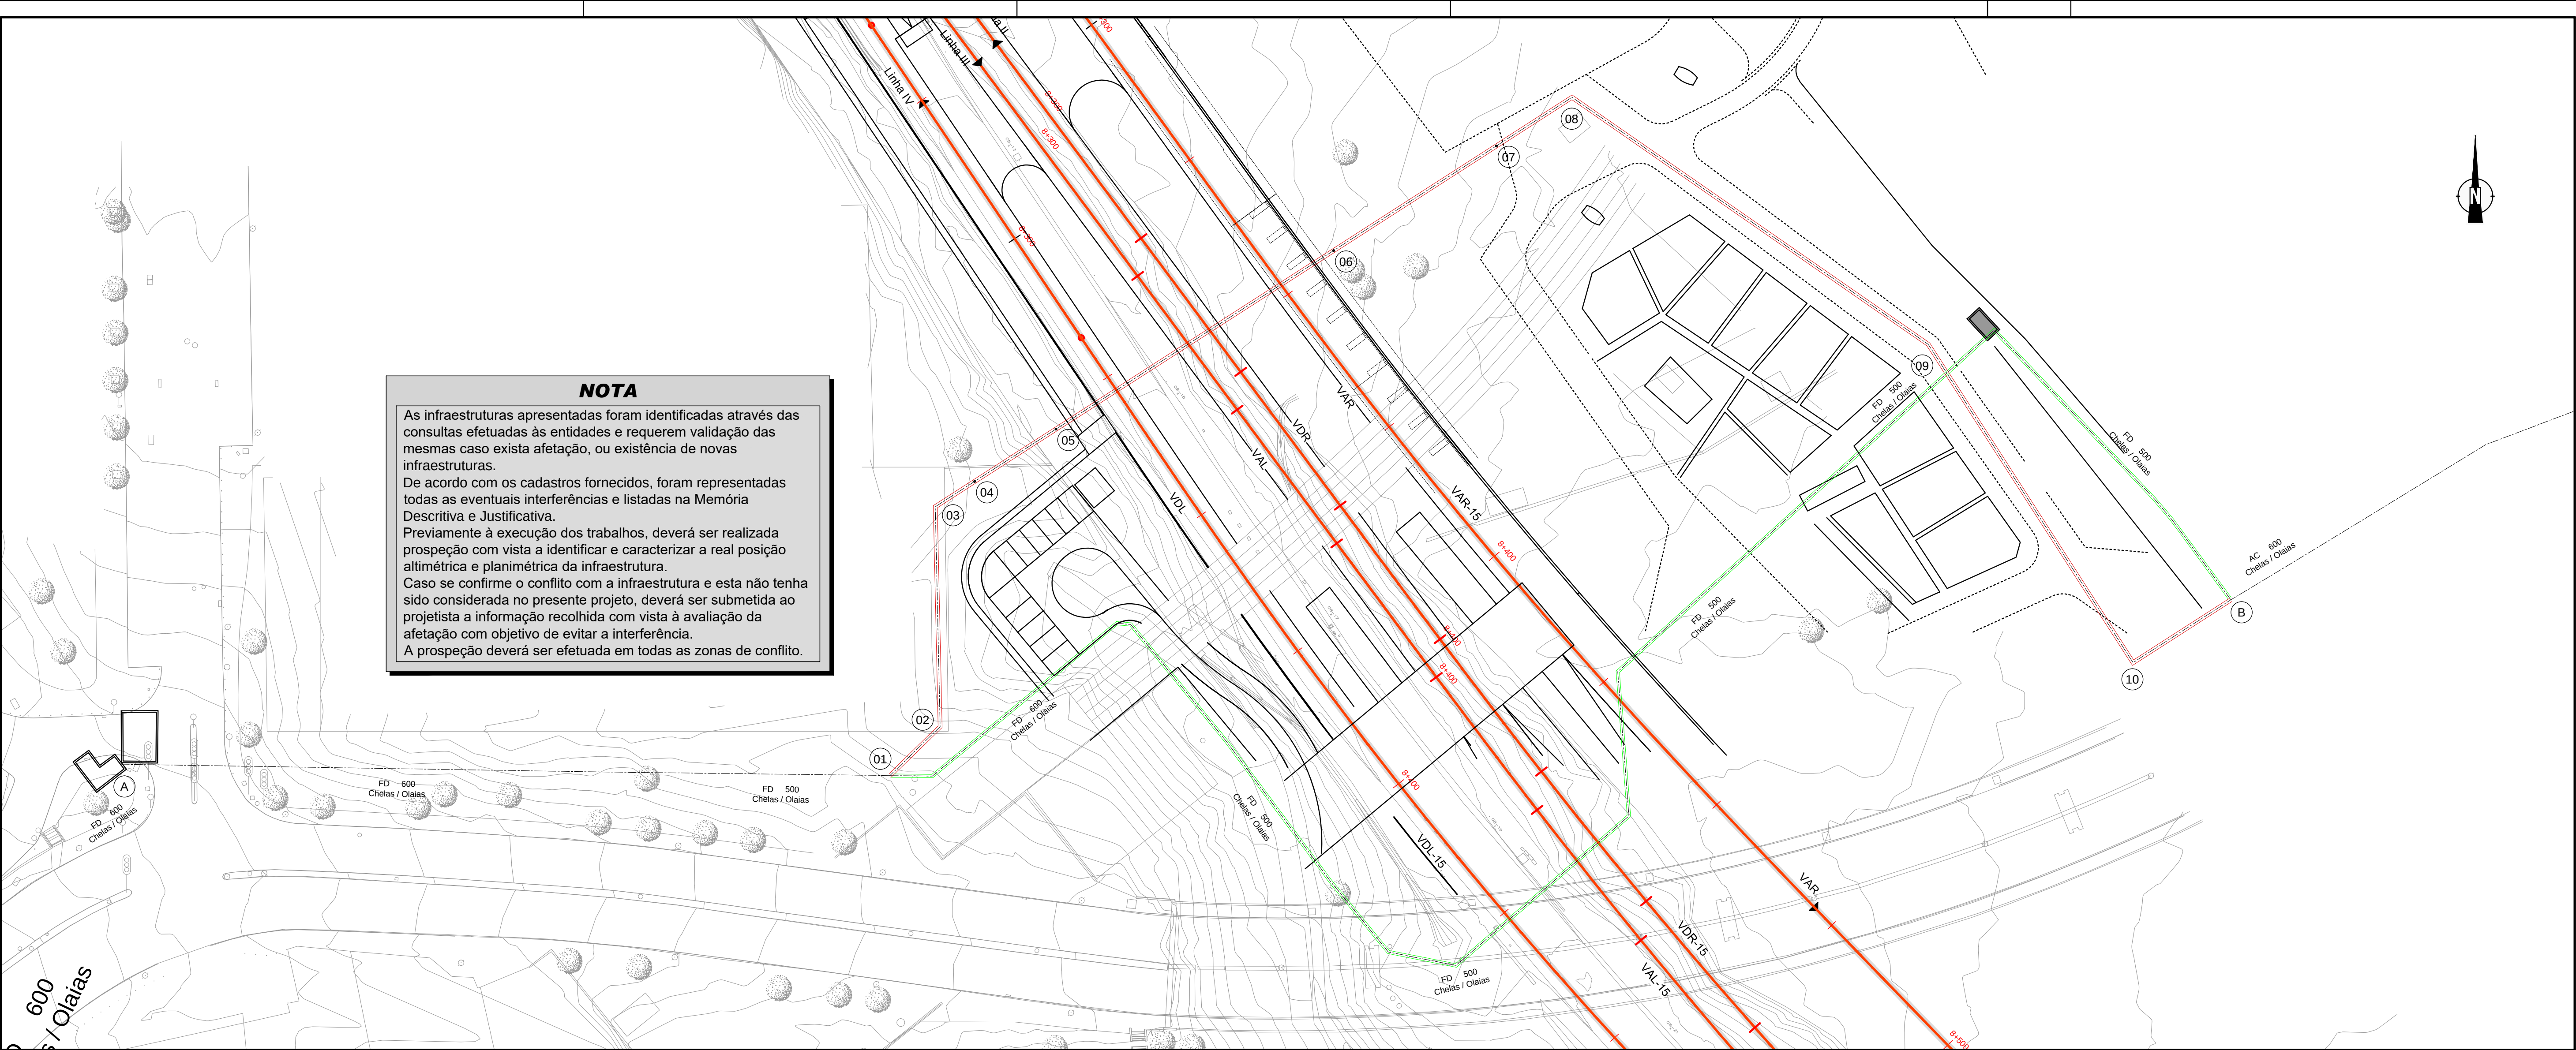

NOTA




As infraestruturas apresentadas foram identificadas através das consultas efetuadas às entidades e requerem validação das mesmas caso exista afetação, ou existência de novas infraestruturas.

De acordo com os cadastros fornecidos, foram representadas todas as eventuais interferências e listadas na Memória Descritiva e Justificativa.

Previamente à execução dos trabalhos, deverá ser realizada prospeção com vista a identificar e caracterizar a real posição altimétrica e planimétrica da infraestrutura.

Caso se confirme o conflito com a infraestrutura e esta não tenha sido considerada no presente projeto, deverá ser submetida ao projetista a informação recolhida com vista à avaliação da afetação com objetivo de evitar a interferência.

A prospeção deverá ser efetuada em todas as zonas de conflito.

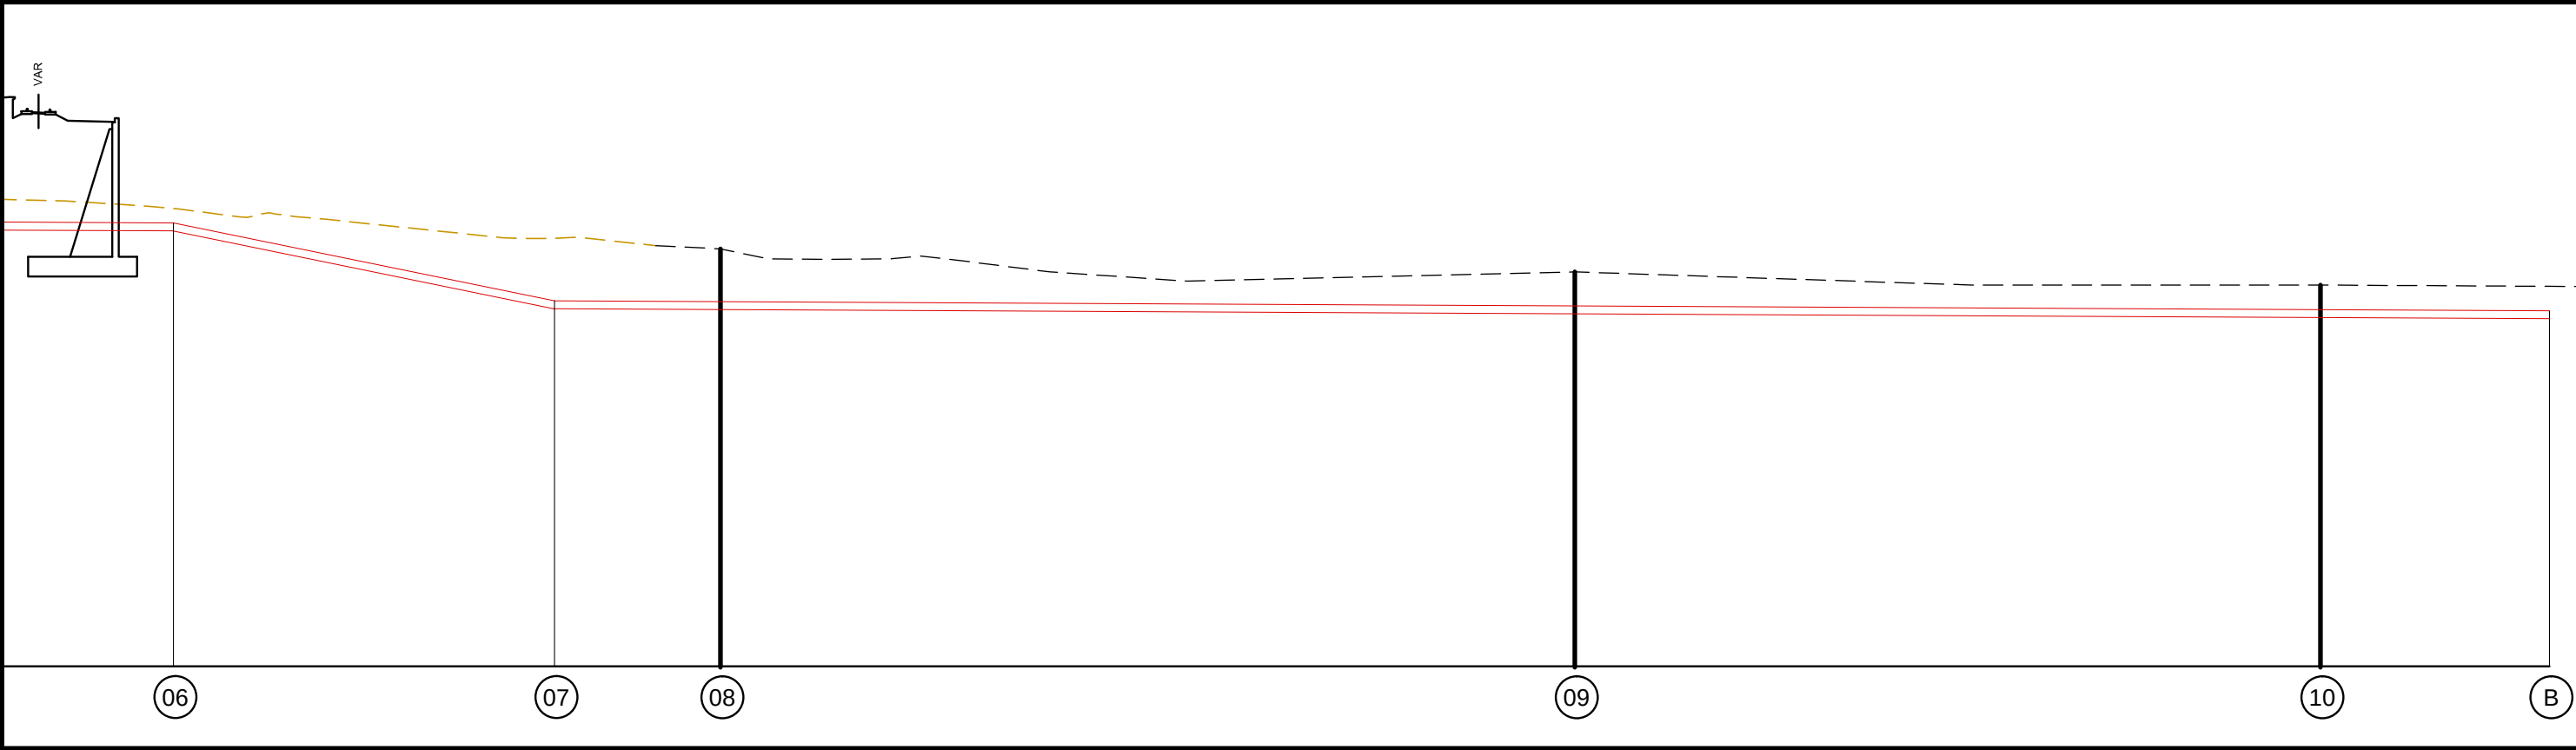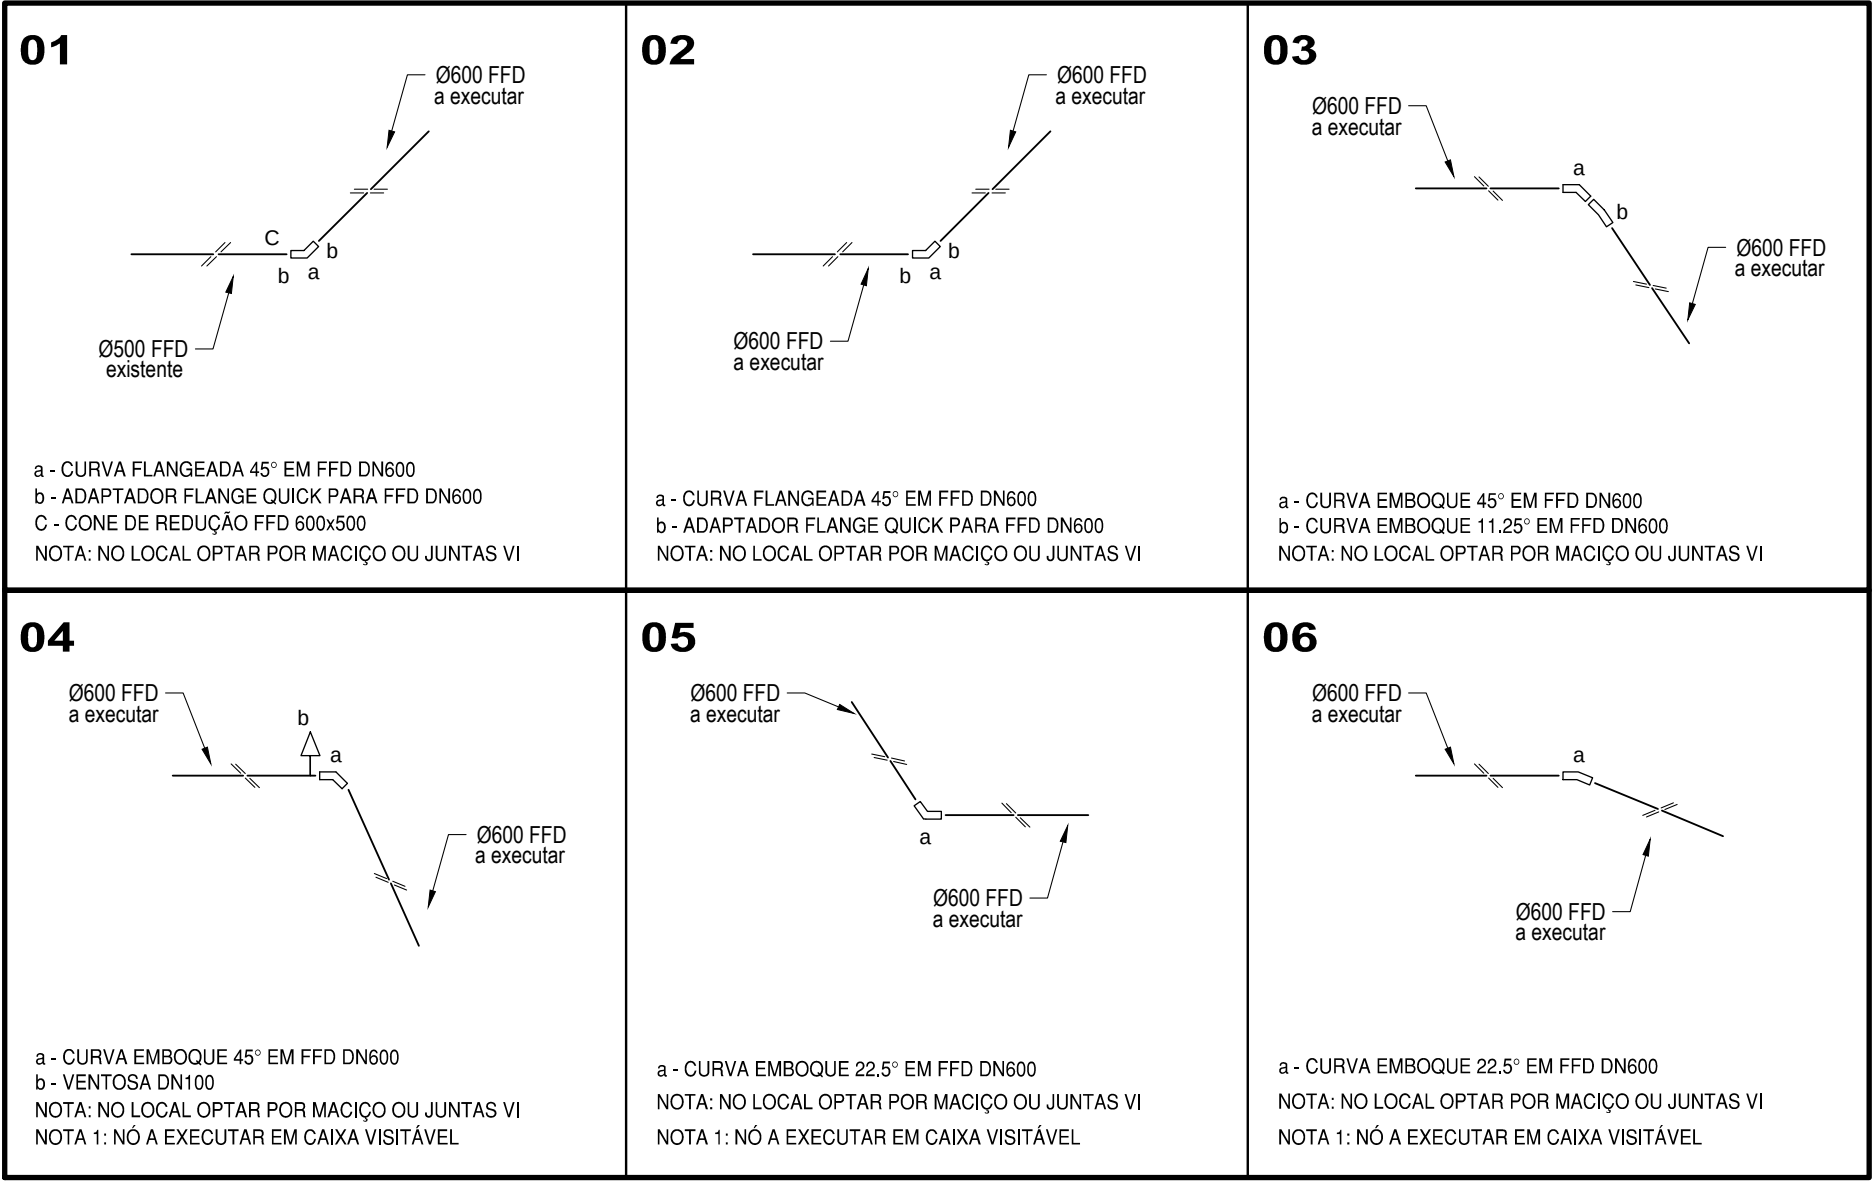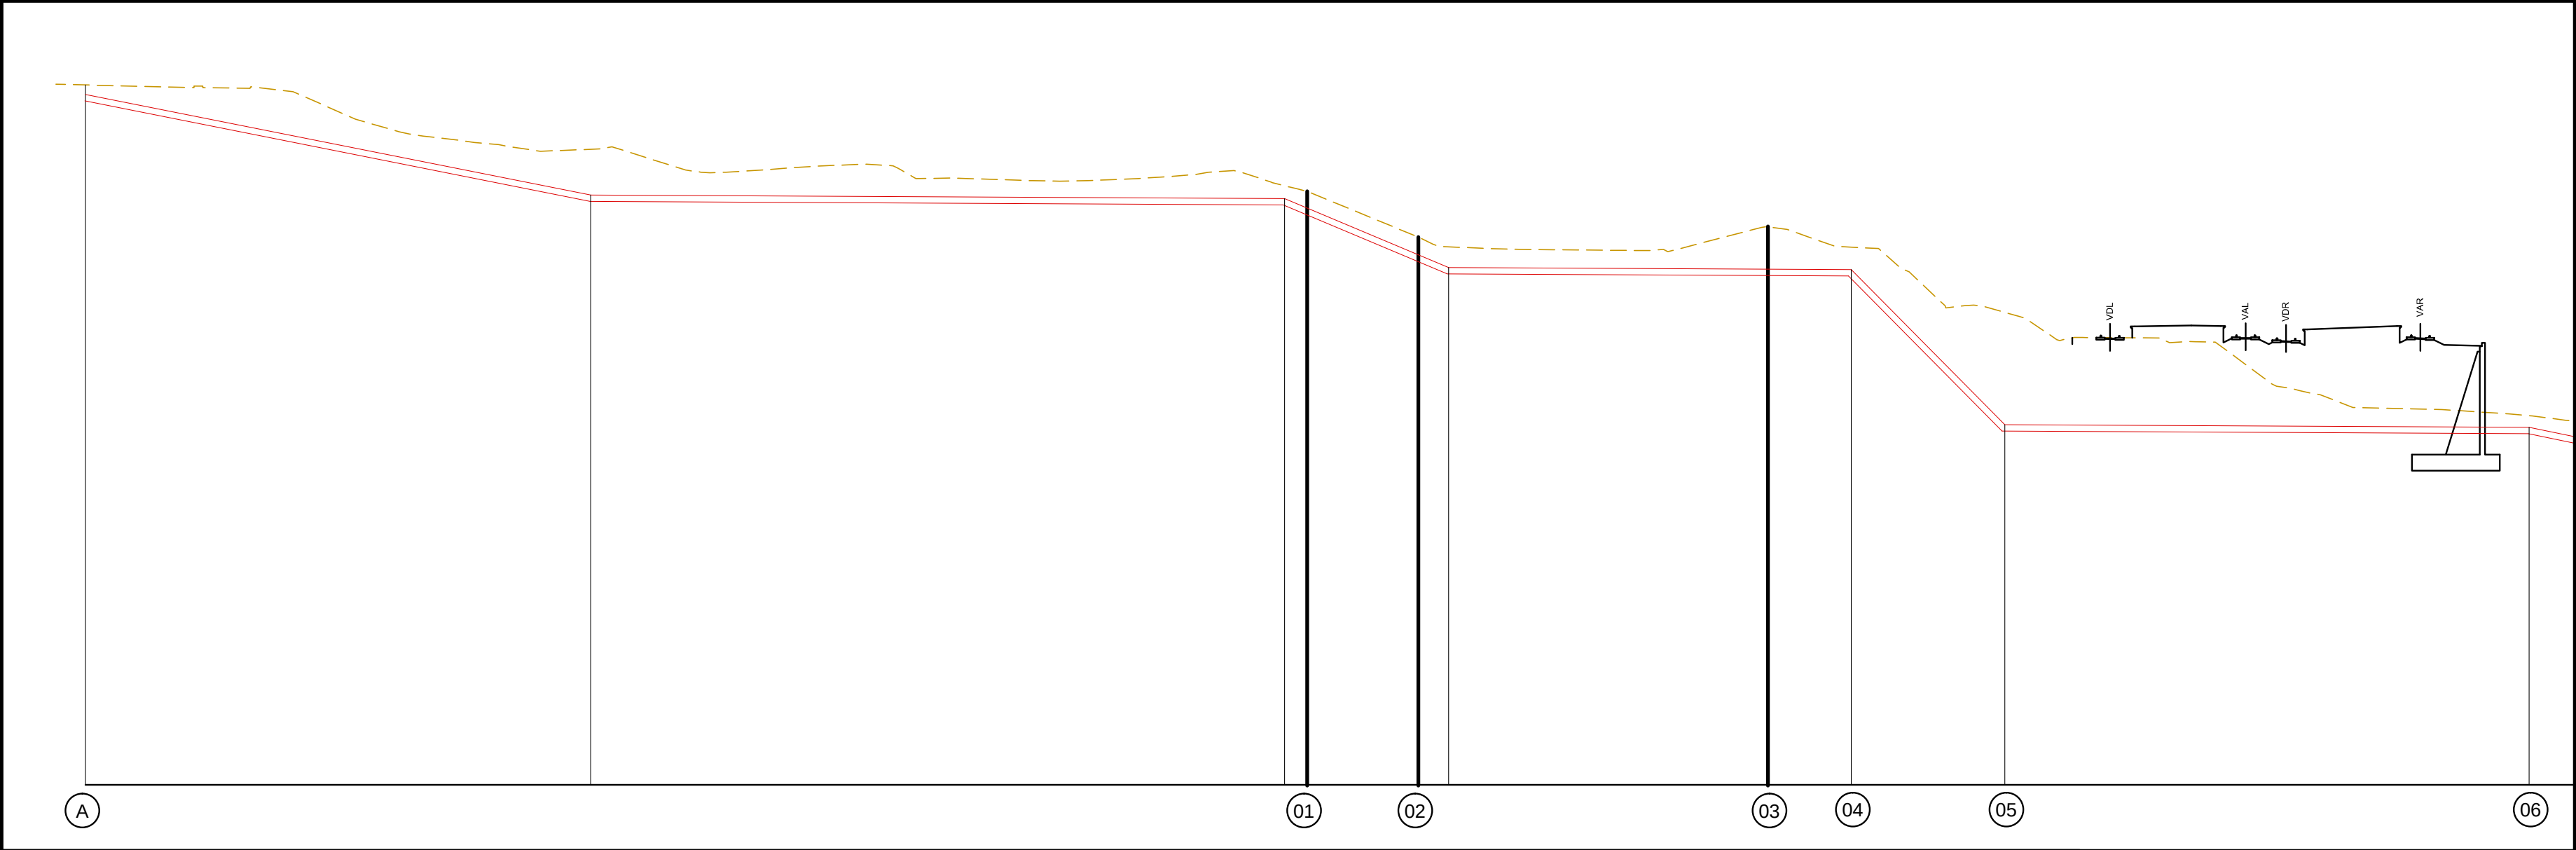

								Logotipo e informação complementar  Logotipo e informação complementar 		Projeto PF0103LC - QUADRIPLACAGEM DA LINHA DE CINTURA (ROMA/AREIRO - BRAÇO DE PRATA (INCLUSIVE)) Coordenador Técnico DEA - Ana Paula Ferreira Responsável Técnico EA-EPR - Jorge Rebelo Local Linha de Cintura Coordenador Departamento EA-EF - Fernando Vendas Coordenador DEA - Pedro Pais Experiências SERVIÇOS AFETADOS		Código Descrição PF0103LC PE.11.02.006.00.01.00 Nº Registo 3XX - 1000XXXXXX Data 19.12.2025 Nº de Ordens 01 Vendas 00	
00	20.000.0000	Descrição de alteração		Nome		Empresário		Título do Documento		Escalas			
				PF0103LC PE.11.02.01.00.00.01.DWG		Empresário		Reposição de Serviços Afetados		as indicadas			
Rev.	Data	Descrição		Responsável	Projeto	PAF	Geometria	FM	Tratado	MO	Fase		
				PF0103LC PE.11.02.01.00.00.01.DWG						Projeto de Execução			