
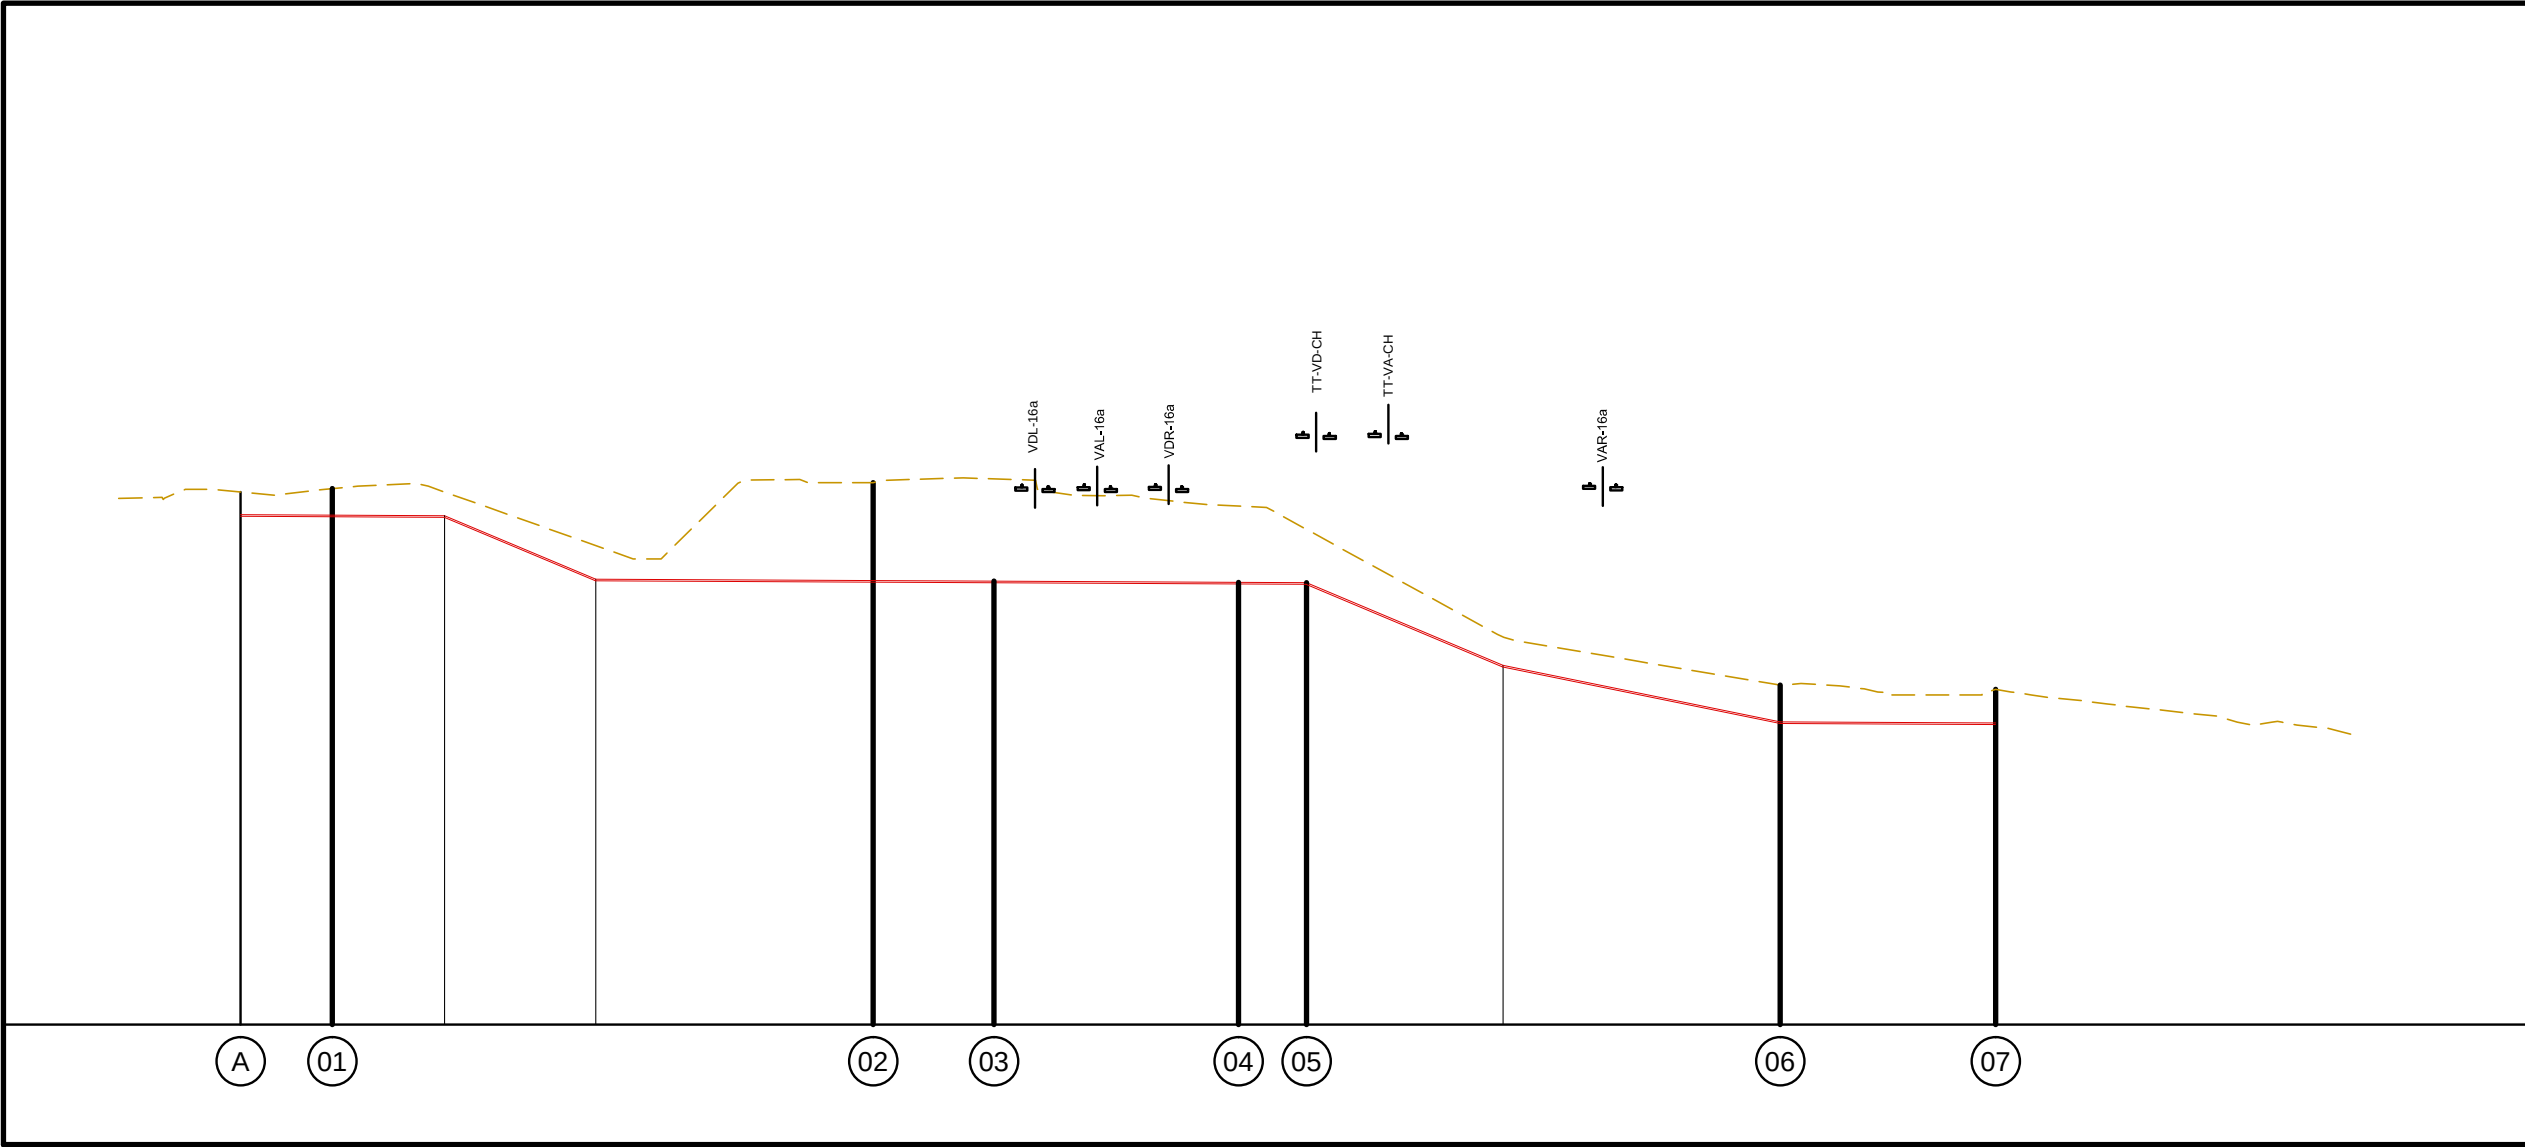


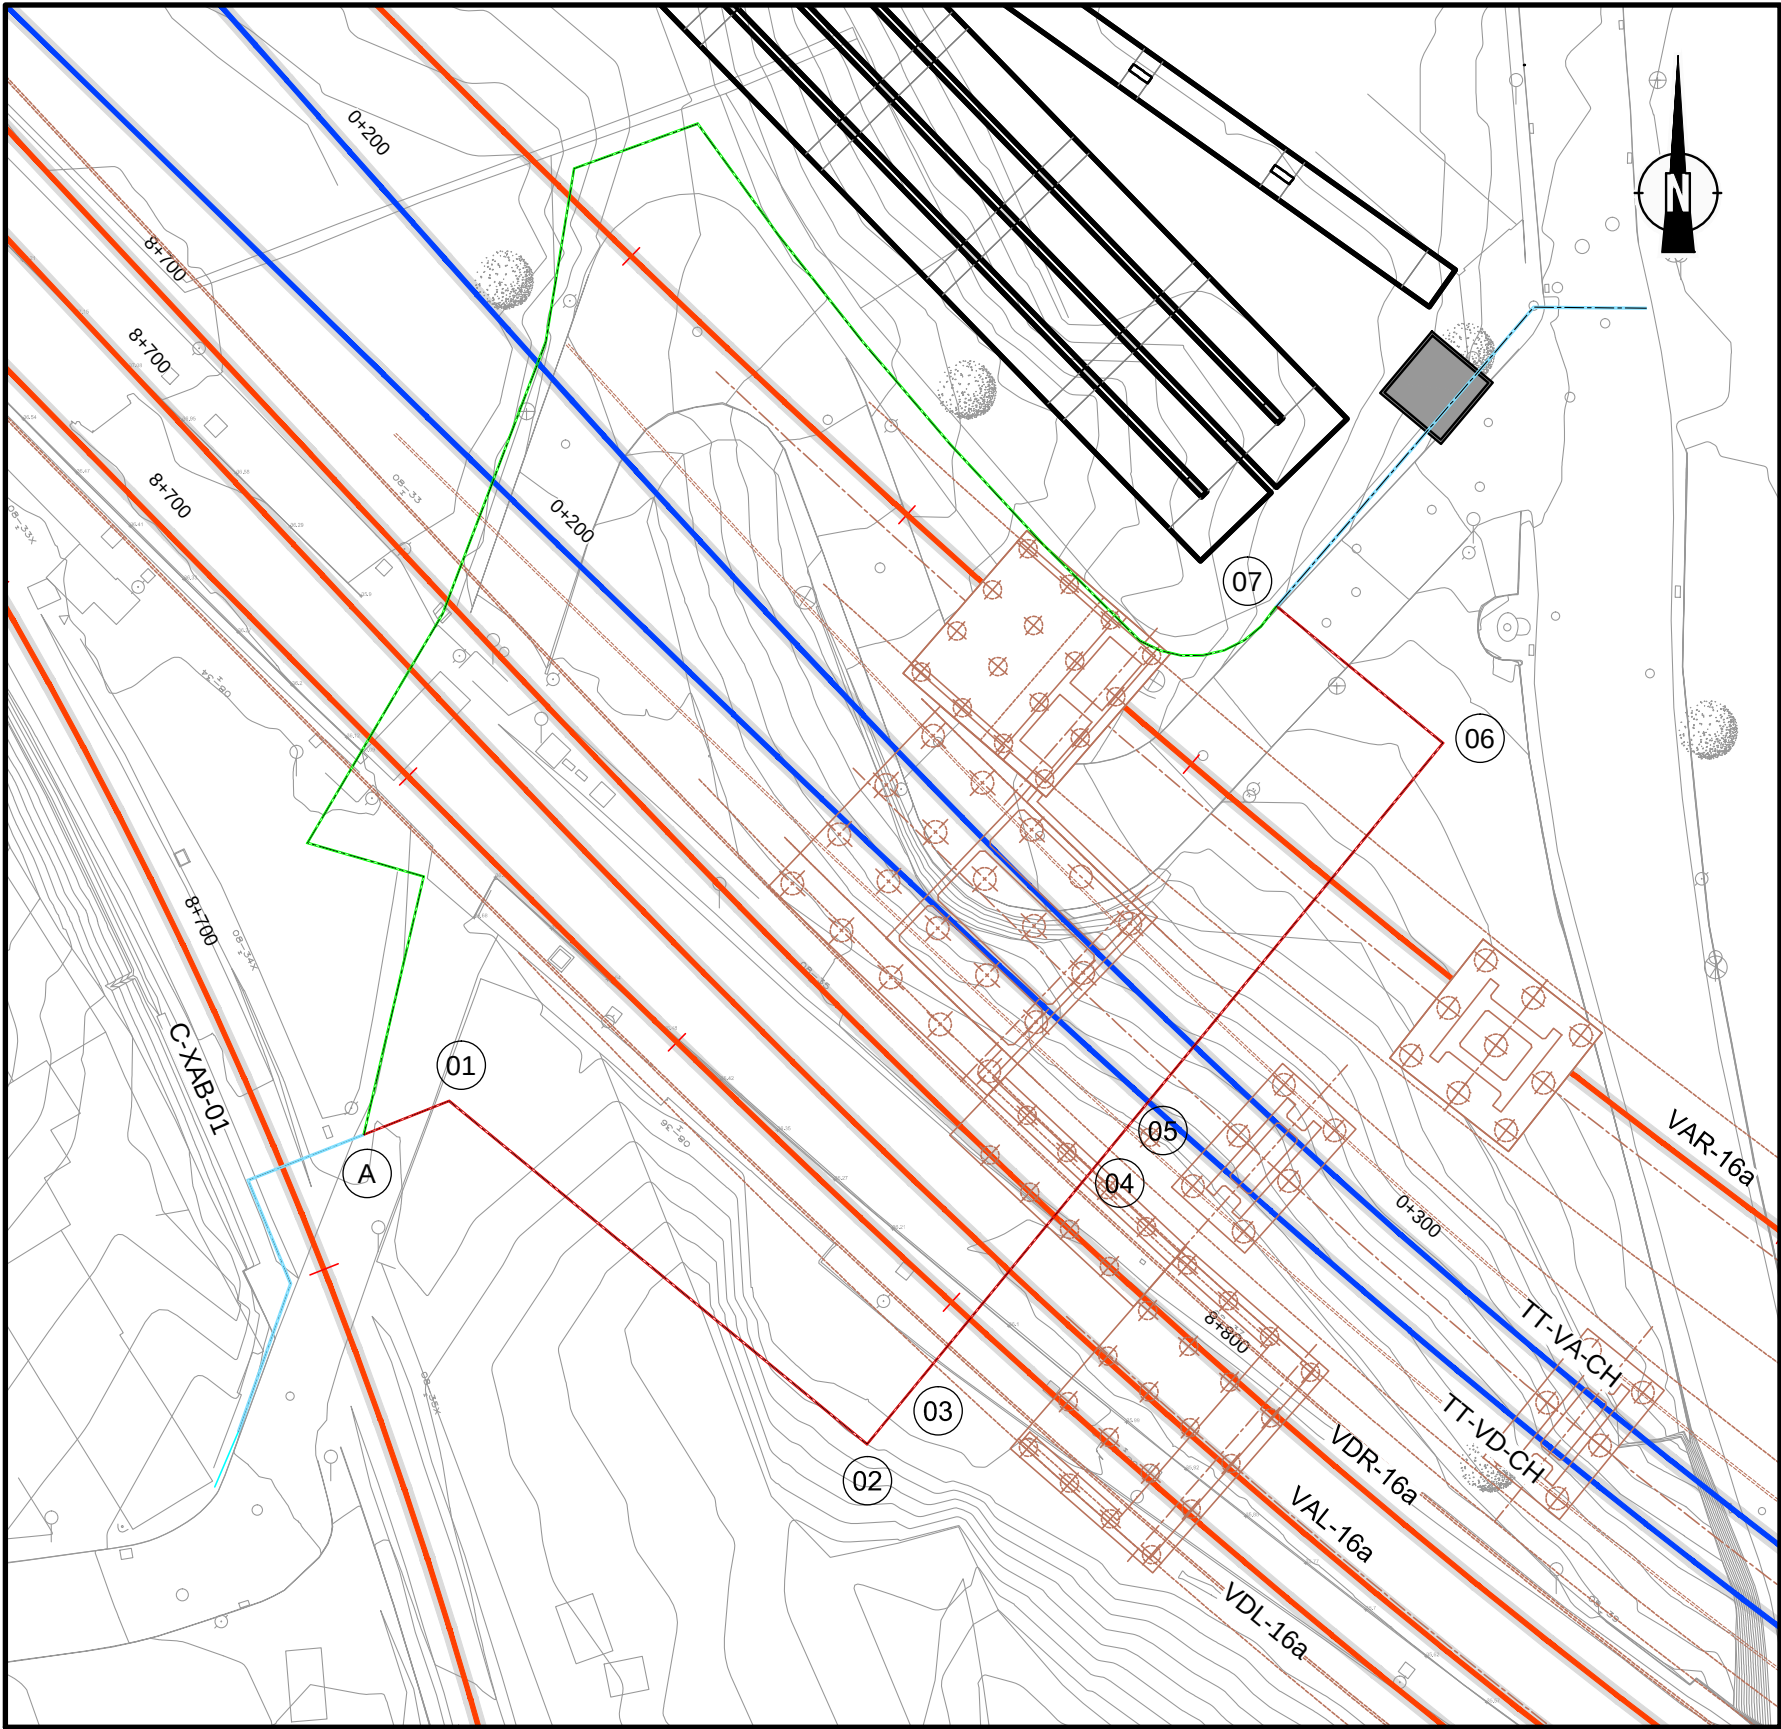

01 a - CURVA EMBOQUE 45° EM PEAD Ø110	02 a - CURVA FLANGEADA 90° EM PEAD Ø110	03 a - TRAVESSIA EM PERFURAÇÃO HORIZONTAL NOTA: NÃO EM CAIXA VISITÁVEL	04 a - TRAVESSIA EM PERFURAÇÃO HORIZONTAL NOTA: NÃO EM CAIXA VISITÁVEL
05 a - CURVA EMBOQUE 22°30' EM PEAD Ø110	06 a - CURVA 90° EM PEAD Ø110	07 a - CURVA 90° EM PEAD Ø110	

NOTA

As infraestruturas apresentadas foram identificadas através das consultas efetuadas às entidades e requerem validação das mesmas caso exista afetação, ou existência de novas infraestruturas.

De acordo com os cadastros fornecidos, foram representadas todas as eventuais interferências e listadas na Memória Descritiva e Justificativa.

Previamente à execução dos trabalhos, deverá ser realizada prospeção com vista a identificar e caracterizar a real posição altimétrica e planimétrica da infraestrutura.

Caso se confirme o conflito com a infraestrutura e esta não tenha sido considerada no presente projeto, deverá ser submetida ao projetista a informação recolhida com vista à avaliação da afetação com objetivo de evitar a interferência.

A prospeção deverá ser efetuada em todas as zonas de conflito.

Logótipos e informações complementares		Logótipos e informações complementares		Logótipos e informações complementares		Logótipos e informações complementares		Logótipos e informações complementares	
Projeto		Projeto		Projeto		Projeto		Projeto	
PF0103LC.PE.11.02.01.00.002.00.DWG		PF0103LC.PE.11.02.01.00.002.00.DWG		PF0103LC.PE.11.02.01.00.002.00.DWG		PF0103LC.PE.11.02.01.00.002.00.DWG		PF0103LC.PE.11.02.01.00.002.00.DWG	
Nome		Nome		Nome		Nome		Nome	
PF0103LC.PE.11.02.01.00.002.00.DWG		PF0103LC.PE.11.02.01.00.002.00.DWG		PF0103LC.PE.11.02.01.00.002.00.DWG		PF0103LC.PE.11.02.01.00.002.00.DWG		PF0103LC.PE.11.02.01.00.002.00.DWG	
Data		Data		Data		Data		Data	
19.12.2025		19.12.2025		19.12.2025		19.12.2025		19.12.2025	
Descrição da alteração		Descrição da alteração		Descrição da alteração		Descrição da alteração		Descrição da alteração	
Reposição de Serviços Afetados		Reposição de Serviços Afetados		Reposição de Serviços Afetados		Reposição de Serviços Afetados		Reposição de Serviços Afetados	
Planta		Planta		Planta		Planta		Planta	
Rede de abastecimento de água		Rede de abastecimento de água		Rede de abastecimento de água		Rede de abastecimento de água		Rede de abastecimento de água	
Versão		Versão		Versão		Versão		Versão	
02		02		02		02		02	
00		00		00		00		00	
1:500		1:500		1:500		1:500		1:500	