
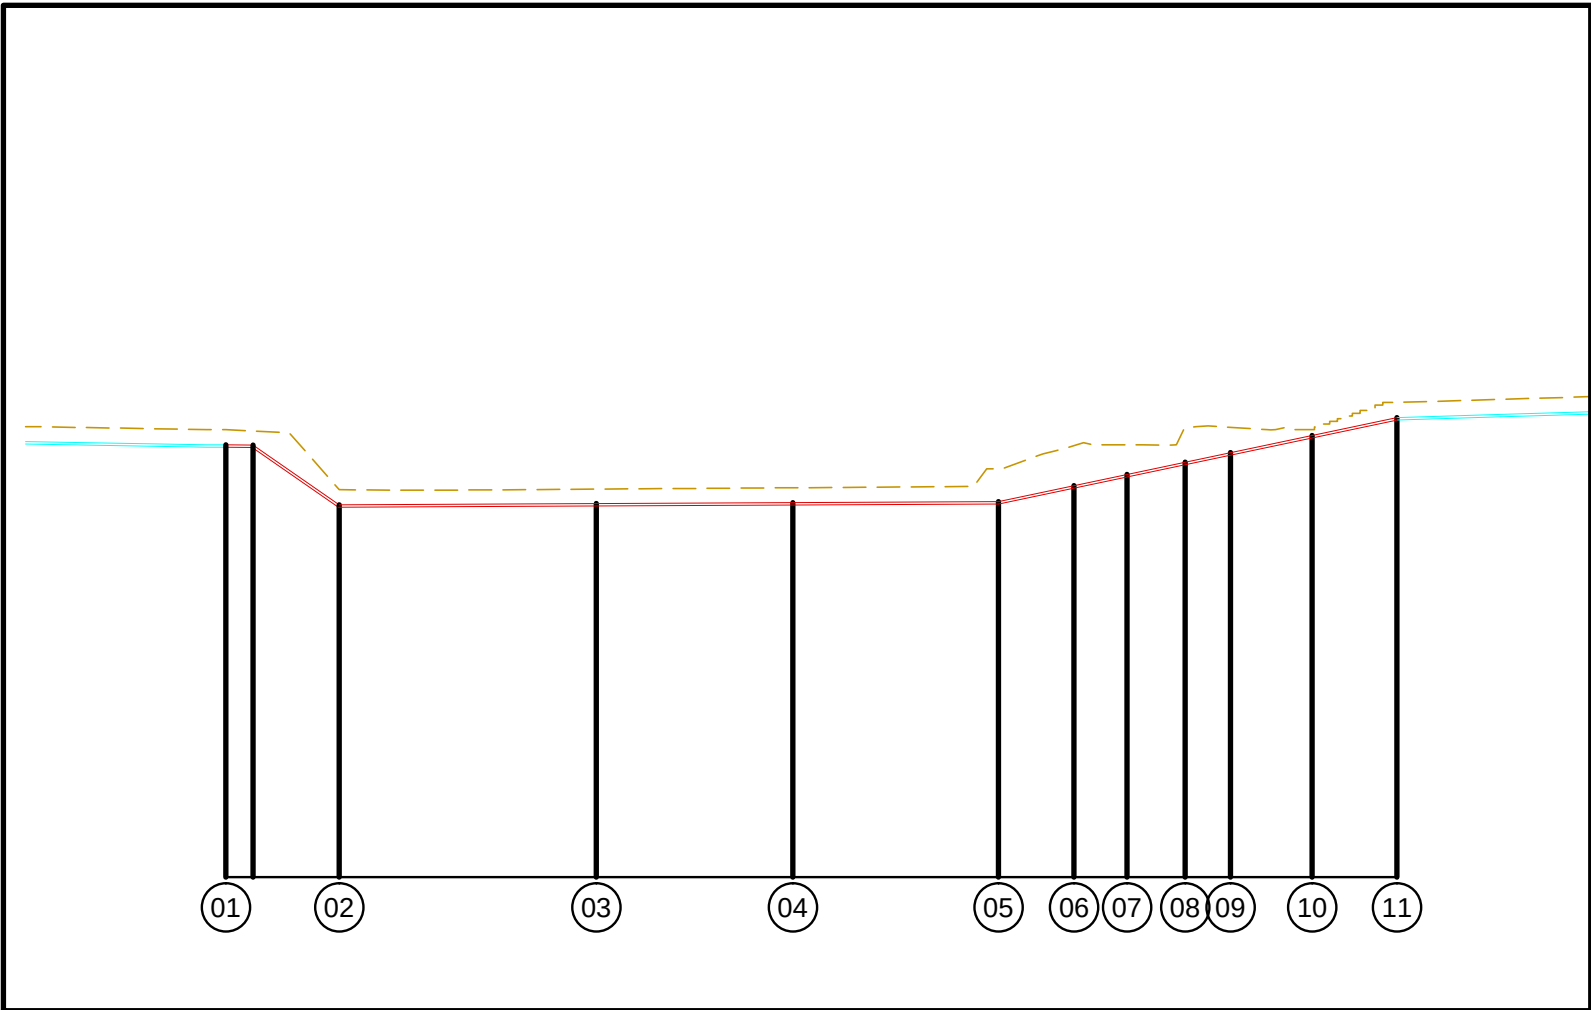


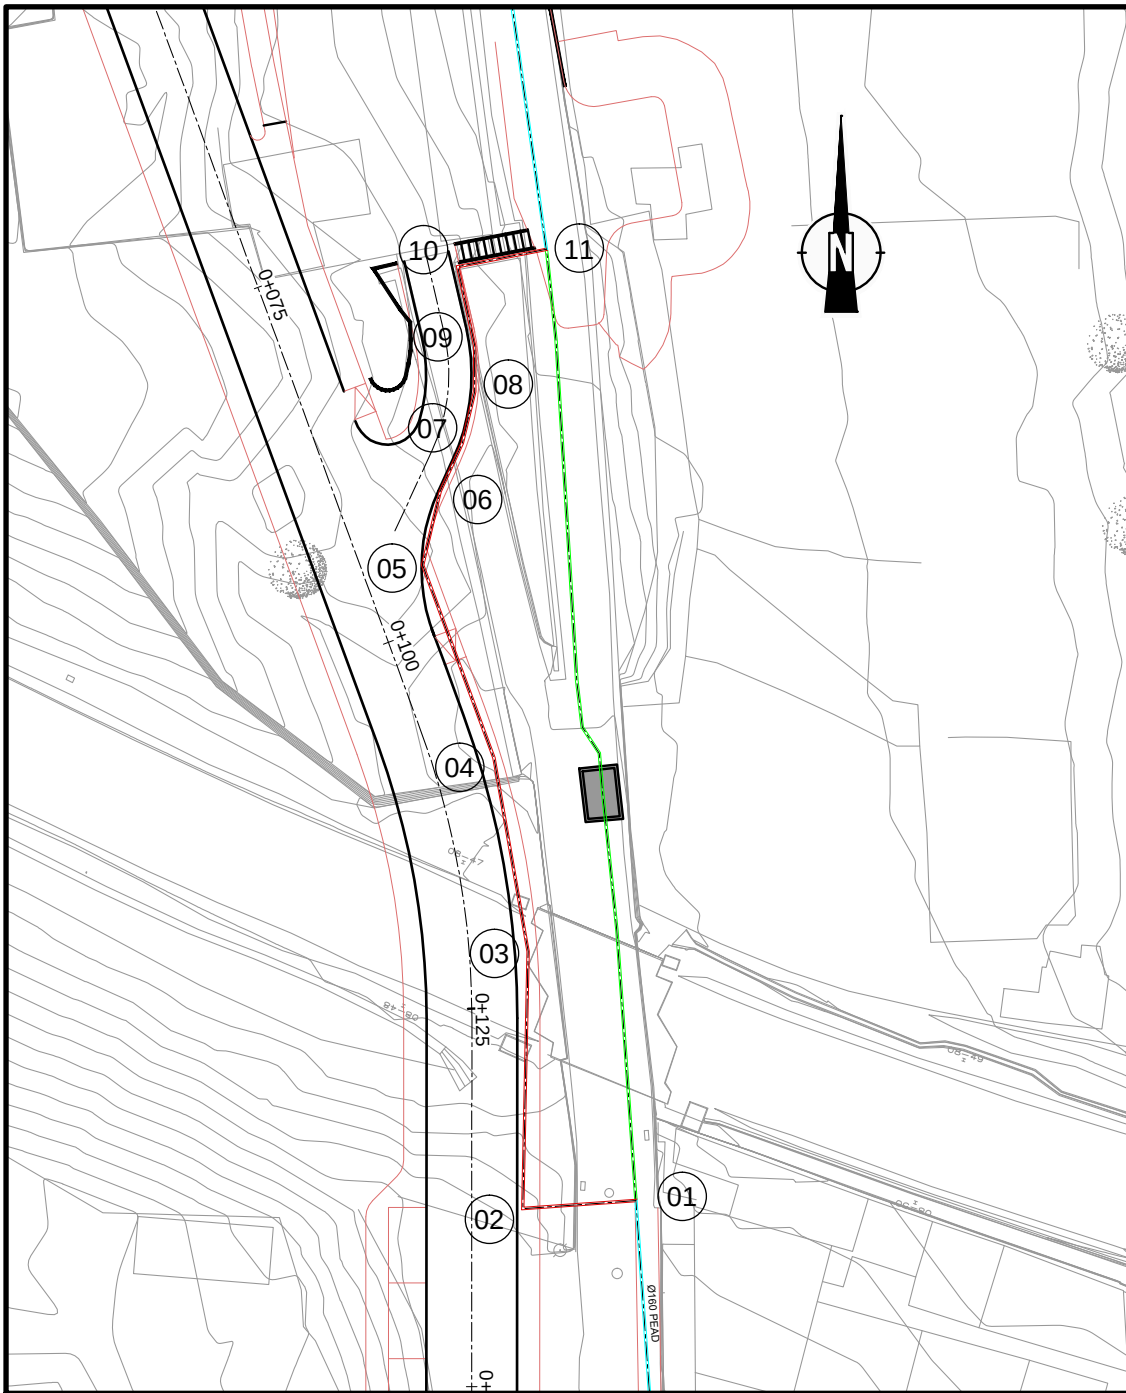

01 a - CURVA EMBOQUE 45° EM PEAD Ø160	02 a - CURVA EMBOQUE 45° EM PEAD Ø160 b - CURVA EMBOQUE 45° EM PEAD Ø160 c - CURVA EMBOQUE 11,25° EM PEAD Ø160	03 a - CURVA EMBOQUE 11,25° EM PEAD Ø160	04 a - CURVA EMBOQUE 11,25° EM PEAD Ø160	05 a - CURVA EMBOQUE 45° EM PEAD Ø160 b - CURVA EMBOQUE 22,5° EM PEAD Ø160	06 a - CURVA EMBOQUE 11,25° EM PEAD Ø160
07 a - CURVA EMBOQUE 11,25° EM PEAD Ø160	08 a - CURVA EMBOQUE 11,25° EM PEAD Ø160	09 a - CURVA EMBOQUE 11,25° EM PEAD Ø160	10 a - CURVA FLANGEADA 90° EM PEAD Ø160	11 a - CURVA FLANGEADA 90° EM FFD DN160	

NOTA

As infraestruturas apresentadas foram identificadas através das consultas efetuadas às entidades e requerem validação das mesmas caso exista afetação, ou existência de novas infraestruturas.

De acordo com os cadastros fornecidos, foram representadas todas as eventuais interferências e listadas na Memória Descritiva e Justificativa.

Previamente à execução dos trabalhos, deverá ser realizada prospeção com vista a identificar e caracterizar a real posição altimétrica e planimétrica da infraestrutura.

Caso se confirme o conflito com a infraestrutura e esta não tenha sido considerada no presente projeto, deverá ser submetida ao projetista a informação recolhida com vista à avaliação da afetação com objetivo de evitar a interferência.

A prospeção deverá ser efetuada em todas as zonas de conflito.

			Logótipos e informação complementar			Infraestruturas de Portugal CONSELHO DE ENGENHARIA			O Diretor de Projeto DEA - Ana Paula Ferreira			Projeto	PF0103LC - QUADRUPLICAÇÃO DA LINHA DE CINTURA (ROMA/AREIRO - BRAÇO DE PRATA (INCLUSIVE))		Código Desenho PF0103LC.PE.11.02.006.00.003.00	
						O Representante Unidade EA-EPR - Jorge Rebelo			Linhas	Linha de Cintura		Nº Registo SAP 3XX - 1000XXXXXX				
						O Representante Departamento EA-EF - Fernando Vendas			Local	Linha de Cintura		Data 19.12.2025				
						O Diretor DEA - Pedro Pais			Especialidade	SERVIÇOS AFETADOS		Nº de Ordem 03				
												Versão 00				
									Direção de Engenharia e Ambiente		Título do Desenho		Reposição de Serviços Afetados Planta Rede de abastecimento de água		Escala 1:500	
									Empreendimento							
									Fase							
									Projeto de Execução							