
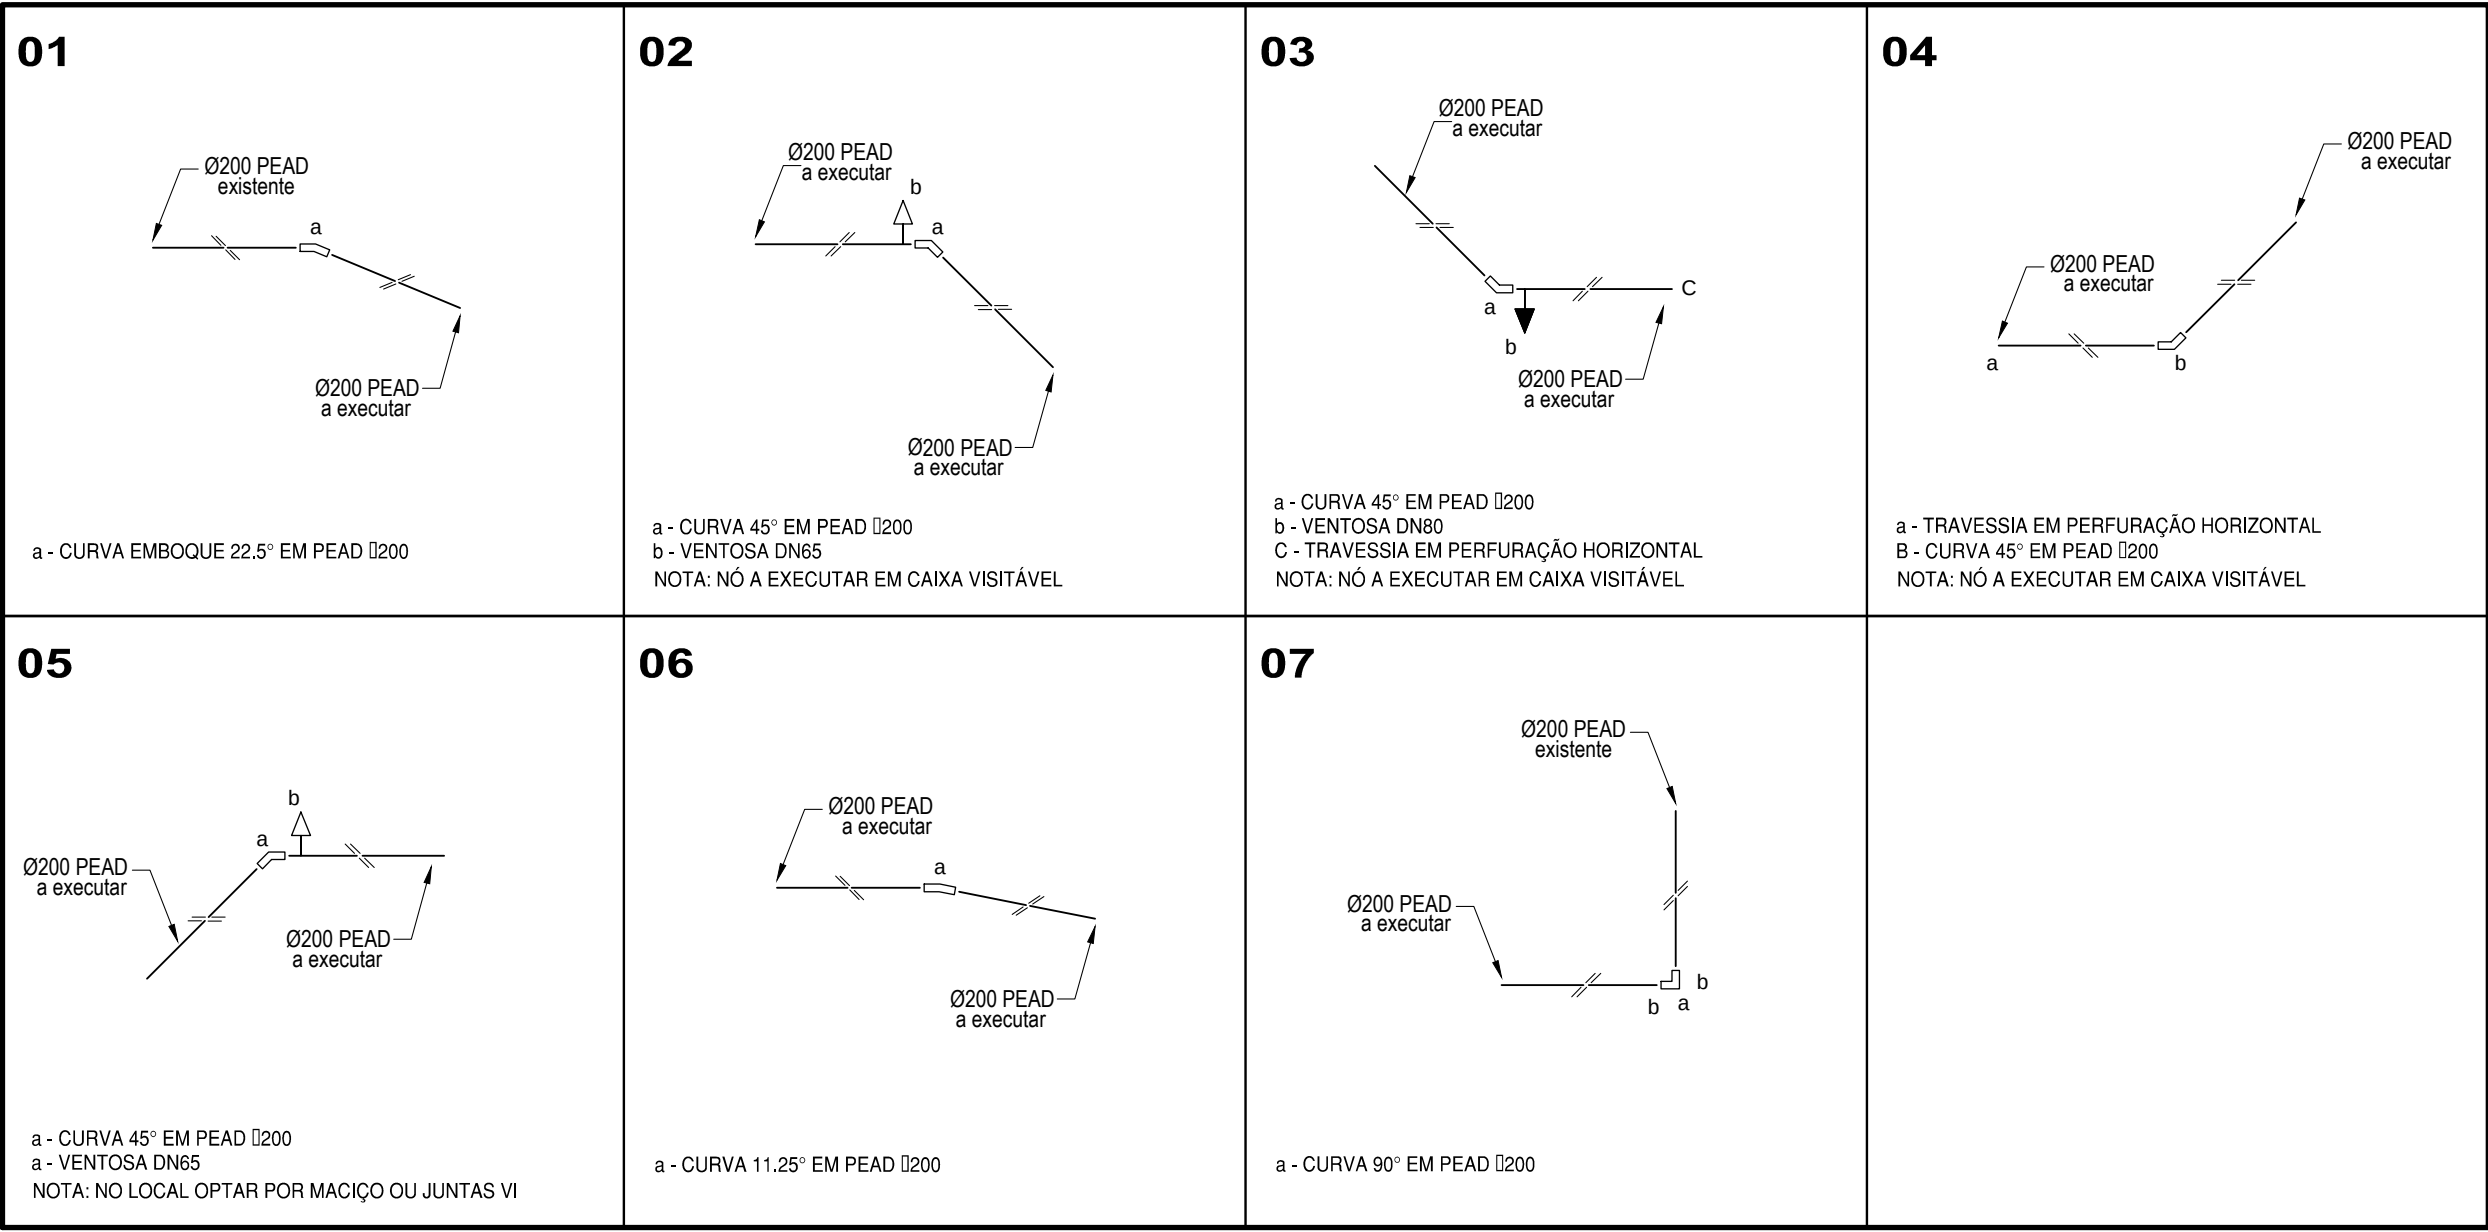
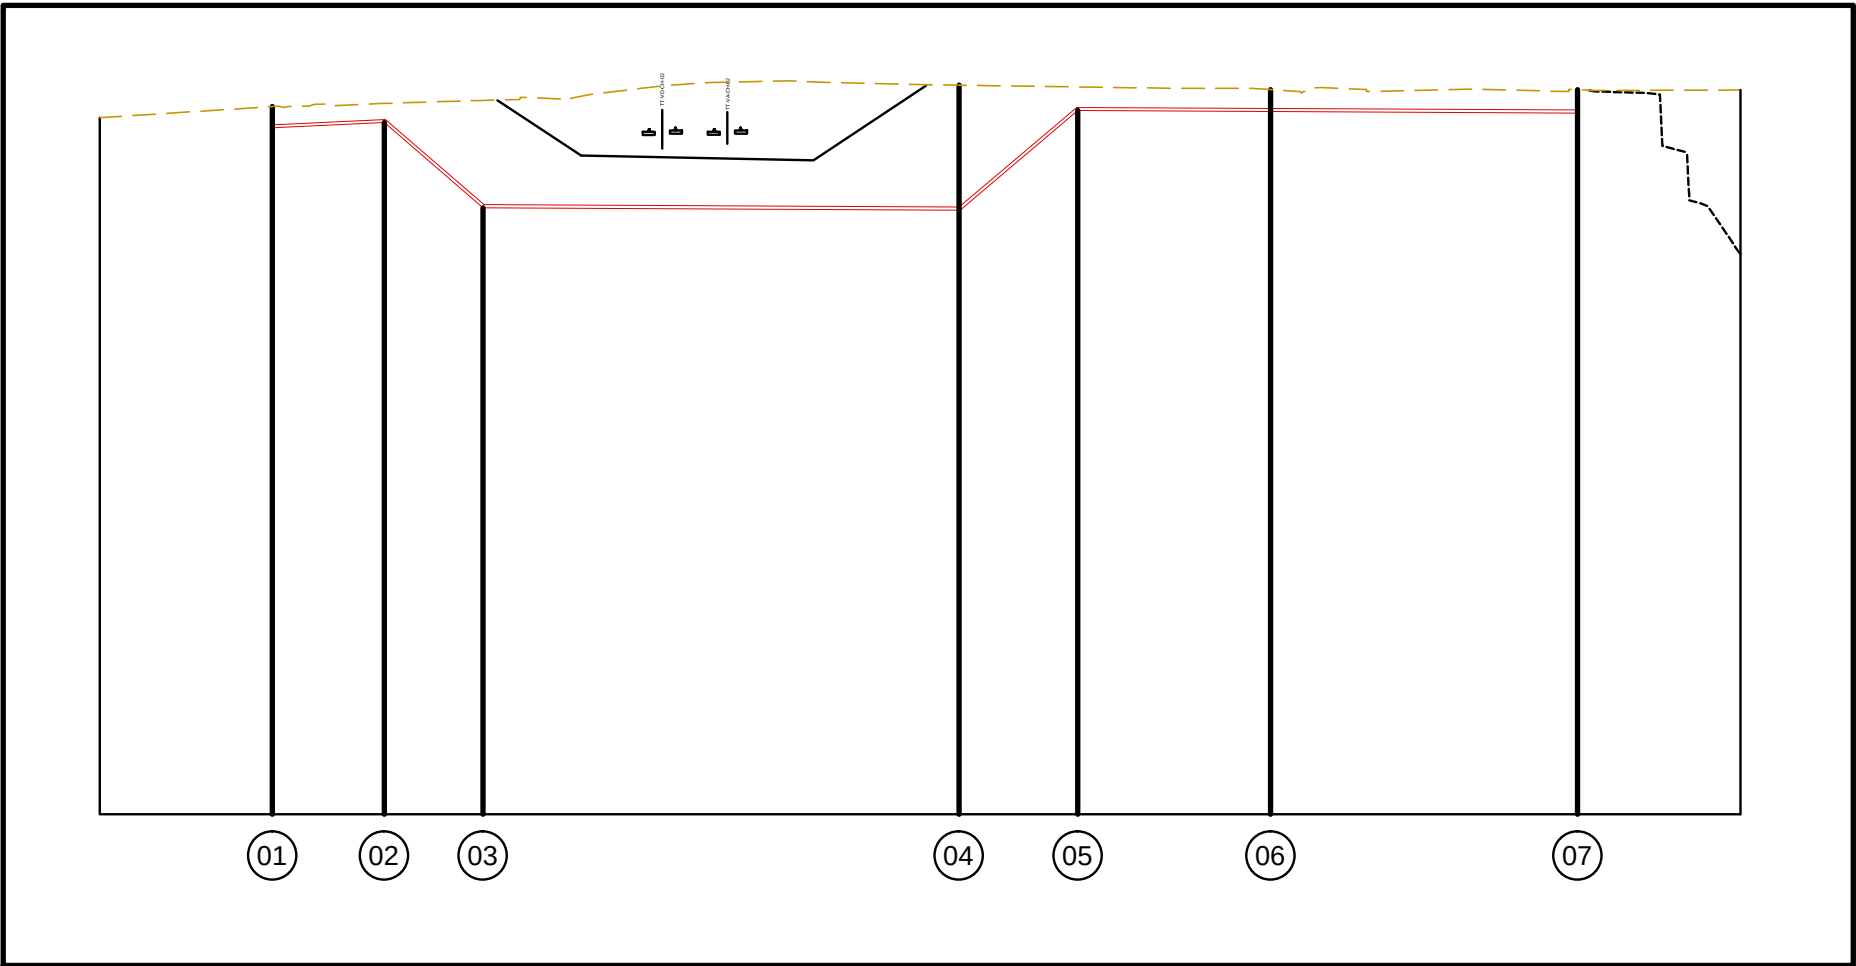


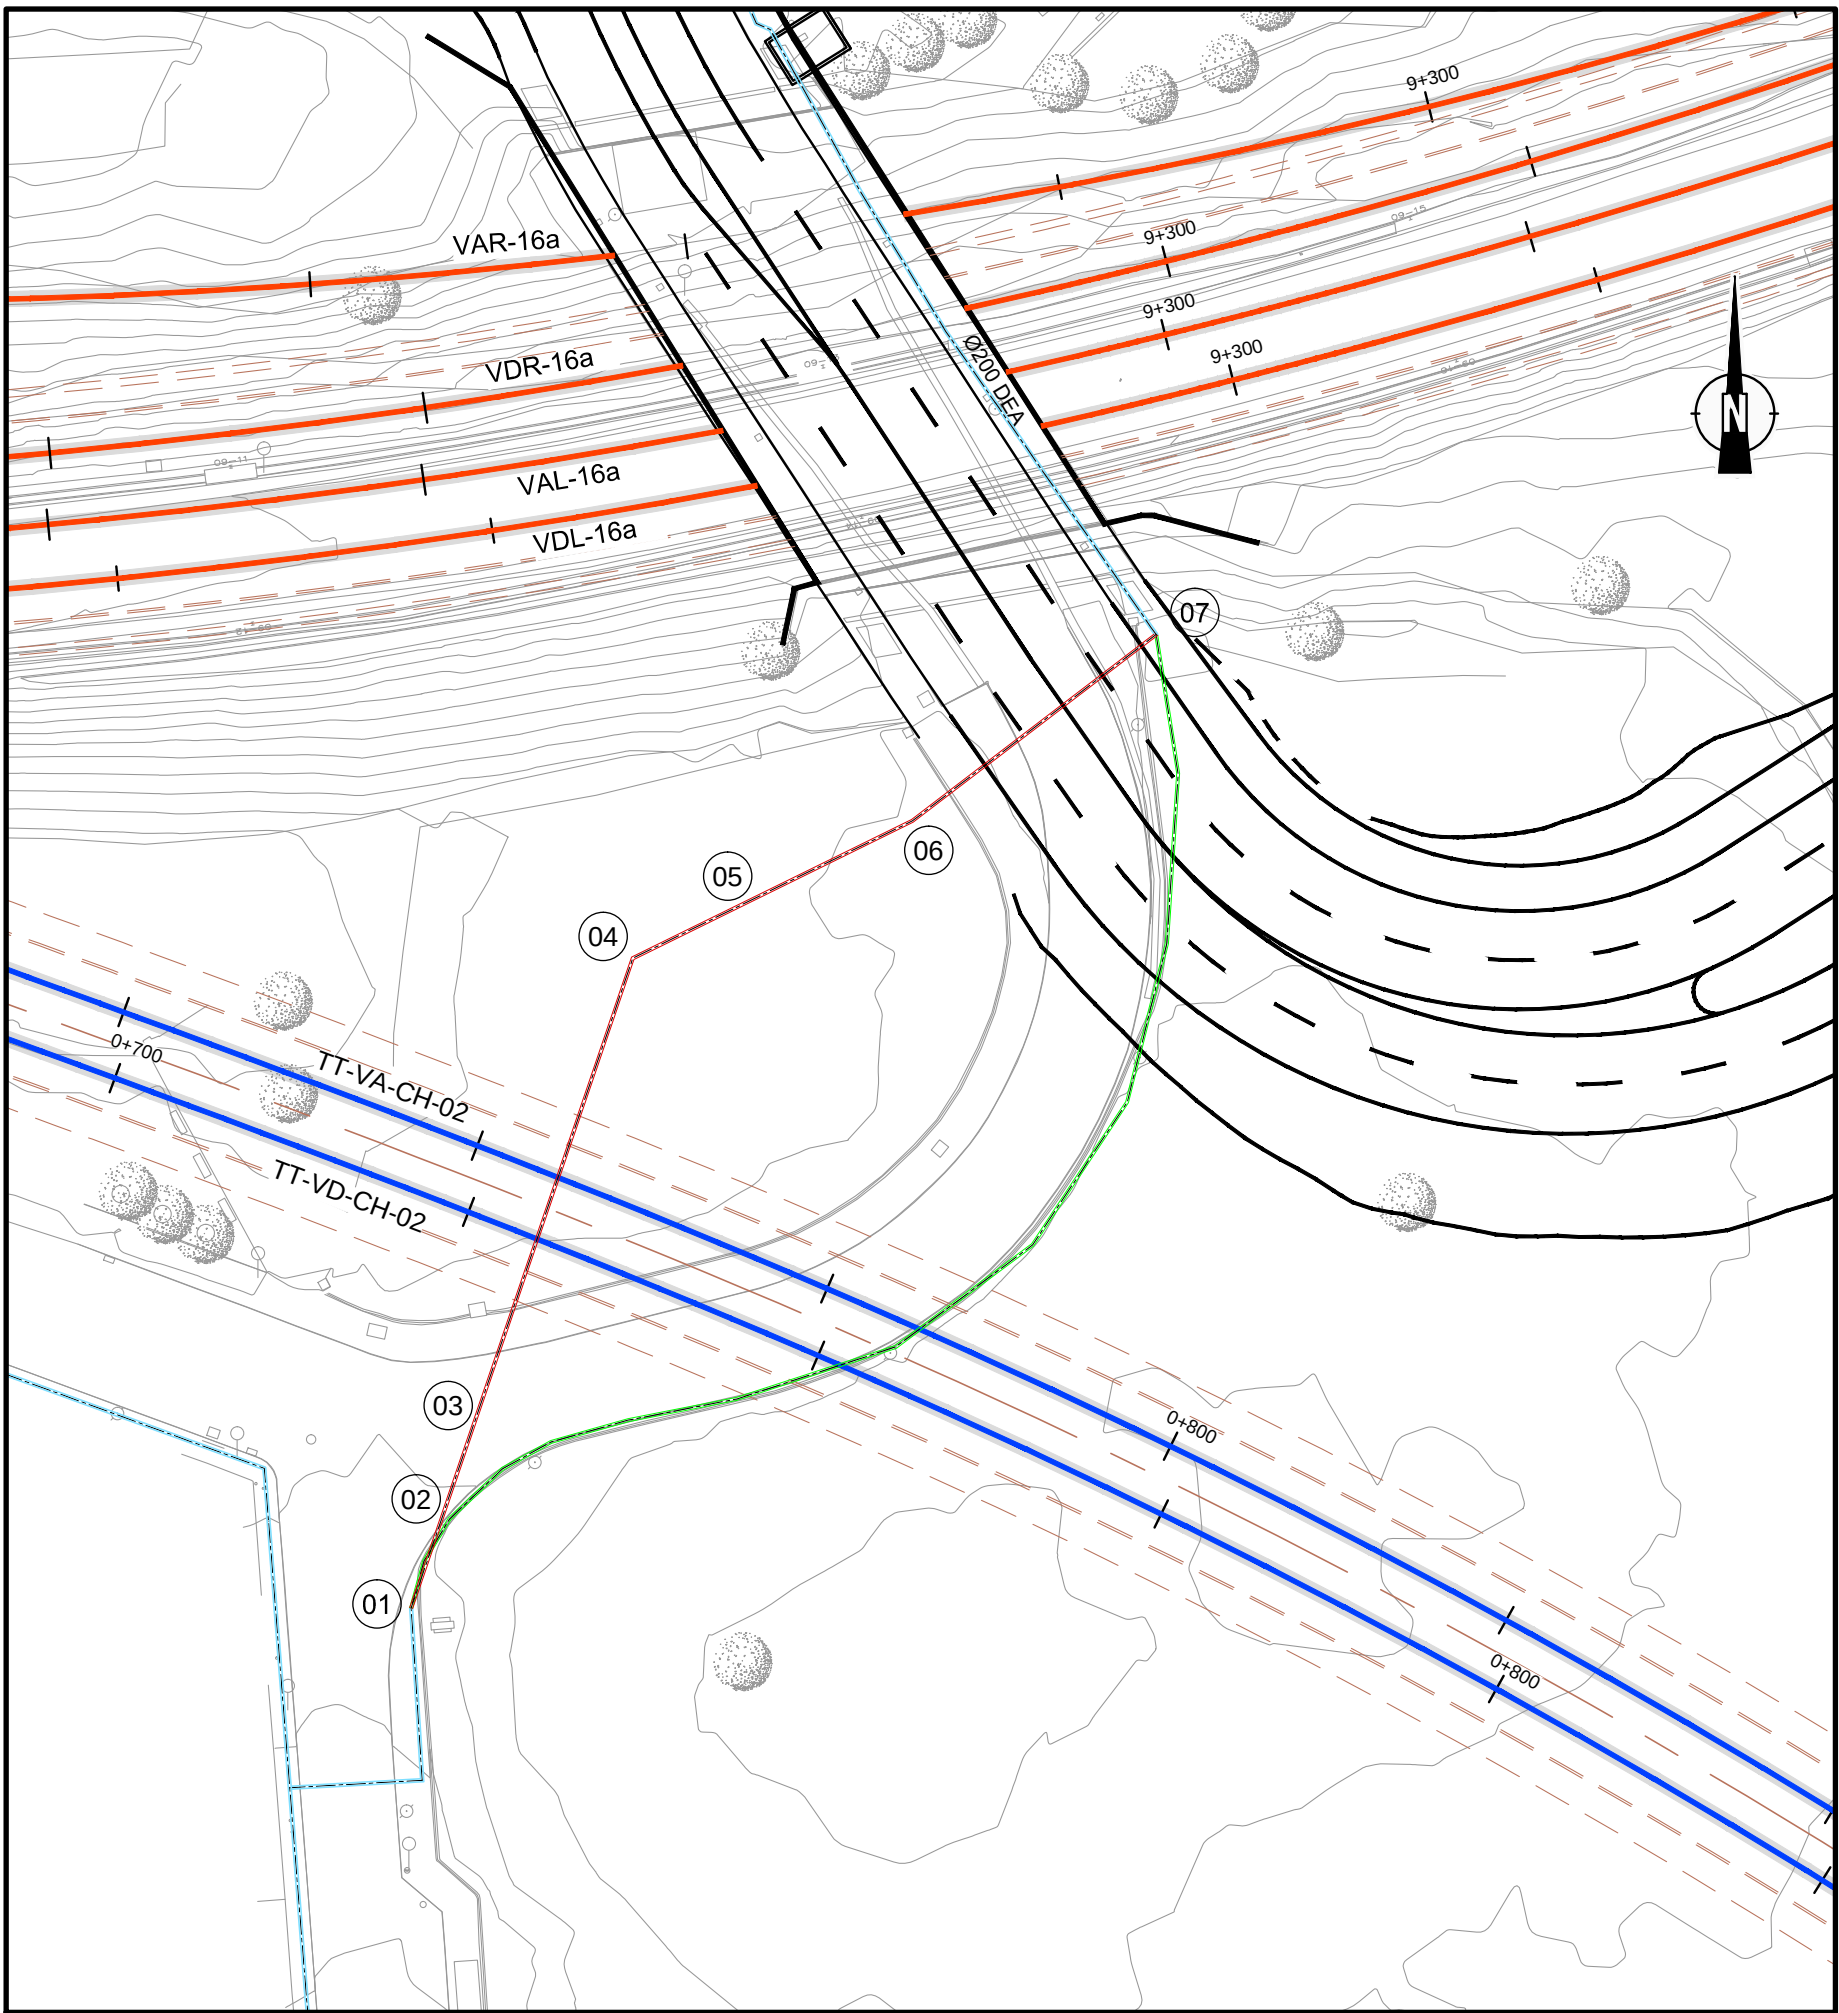

NOTA


As infraestruturas apresentadas foram identificadas através das consultas efetuadas às entidades e requerem validação das mesmas caso exista afetação, ou existência de novas infraestruturas.

De acordo com os cadastros fornecidos, foram representadas todas as eventuais interferências e listadas na Memória Descritiva e Justificativa.

Previamente à execução dos trabalhos, deverá ser realizada prospeção com vista a identificar e caracterizar a real posição altimétrica e planimétrica da infraestrutura.

Caso se confirme o conflito com a infraestrutura e esta não tenha sido considerada no presente projeto, deverá ser submetida ao projetista a informação recolhida com vista à avaliação da afetação com objetivo de evitar a interferência.

A prospeção deverá ser efetuada em todas as zonas de conflito.

 				Logótipos e informação complementar		 INRV INSTITUTO NACIONAL DE REABILITAÇÃO  GIBB ENGINEERING  PROFICO ORGANISMOS DE ENGENHARIA		 Instituto de Estruturas de Portugal		O Diretor de Projeto DEA - Ana Paula Ferreira		Projeto PF0103LC - QUADRUPLICAÇÃO DA LINHA DE CINTURA (ROMA/AREIRO - BRAÇO DE PRATA (INCLUSIVE))		Código Desenho PF0103LC.PE.11.02.006.00.004.00	
								O Responsável Unidade EA-EPR - Jorge Rebelo		Linha Linha de Cintura		Nº Registo SAP 3XX - 1000XXXXXX			
								O Responsável Departamento EA-EF - Fernando Vendas		Local		Data 19.12.2025			
								O Diretor DEA - Pedro Pais		Especialidade		N.º de Ordem 04			
										SERVIÇOS AFETADOS		Versão 00			
								Órgão Direção de Engenharia e Ambiente		Título do Desenho					
				Código Projeto PF0103LC.PE.11.02.01.00.004.00.DWG		Nome Fichas PF0103LC.PE.11.02.01.00.004.00.DWG		Empresário		Reposição de Serviços Afetados Planta Rede de abastecimento de água		Escala 1:500			
10	DD-MM-AAAA	Descrição da alteração				Responsável	Projeto	PAF	Desenho	FM	Verificação	MO	Fase	Projeto de Execução	
Rev.	Data	Descrição				Responsável	Projeto	PAF	Desenho	FM	Verificação	MO	Fase	Projeto de Execução	