




Reposição
km (9+000)

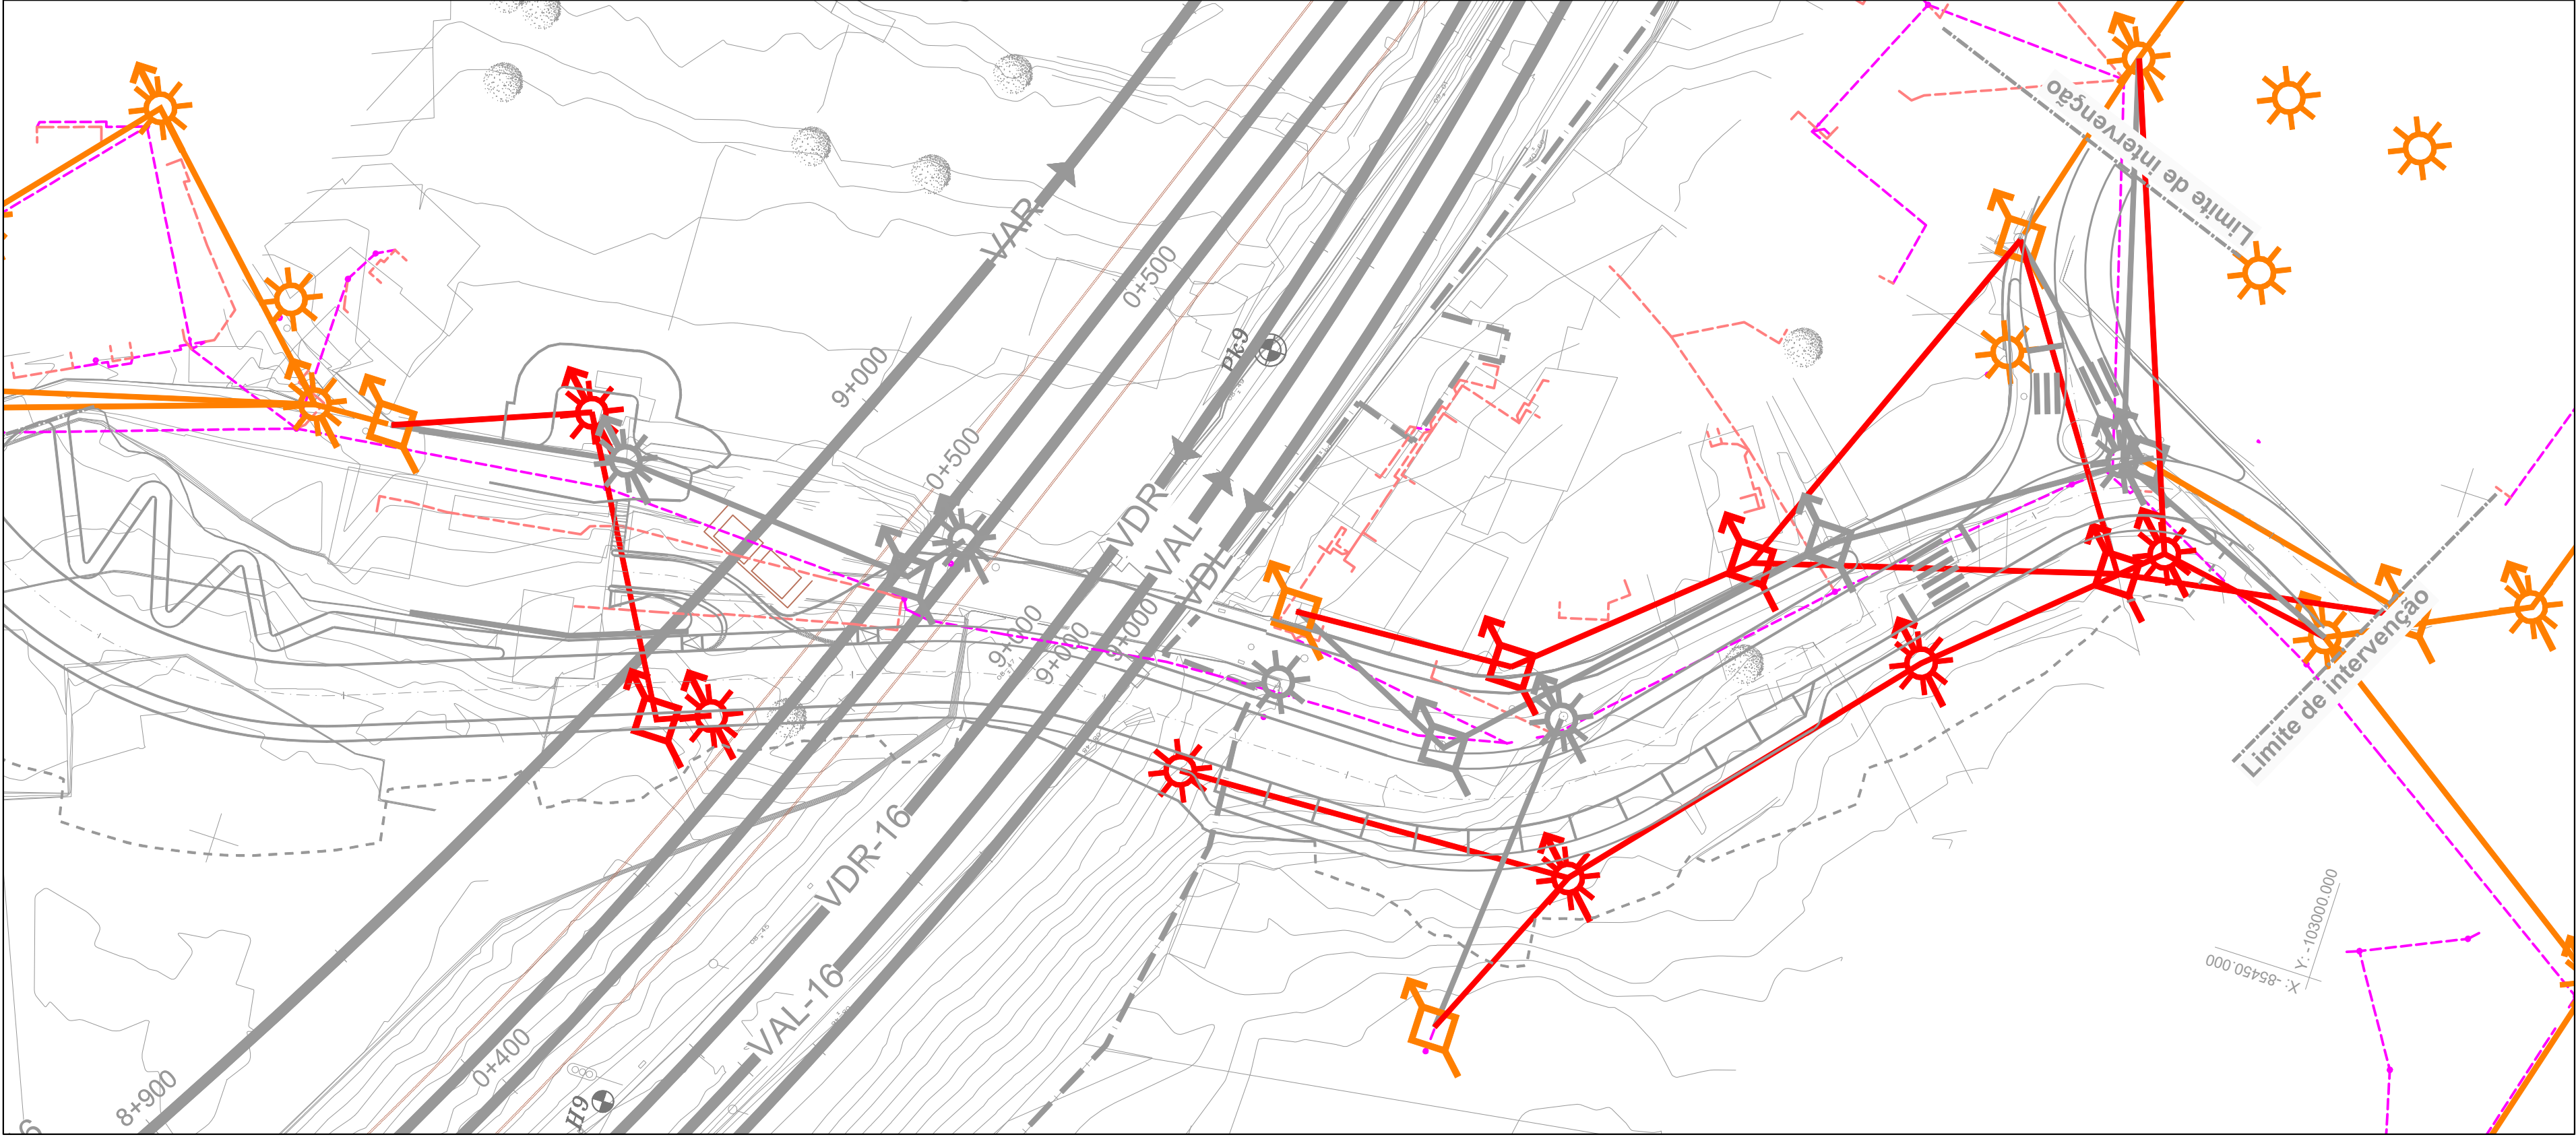


Reposição
km (9+174)

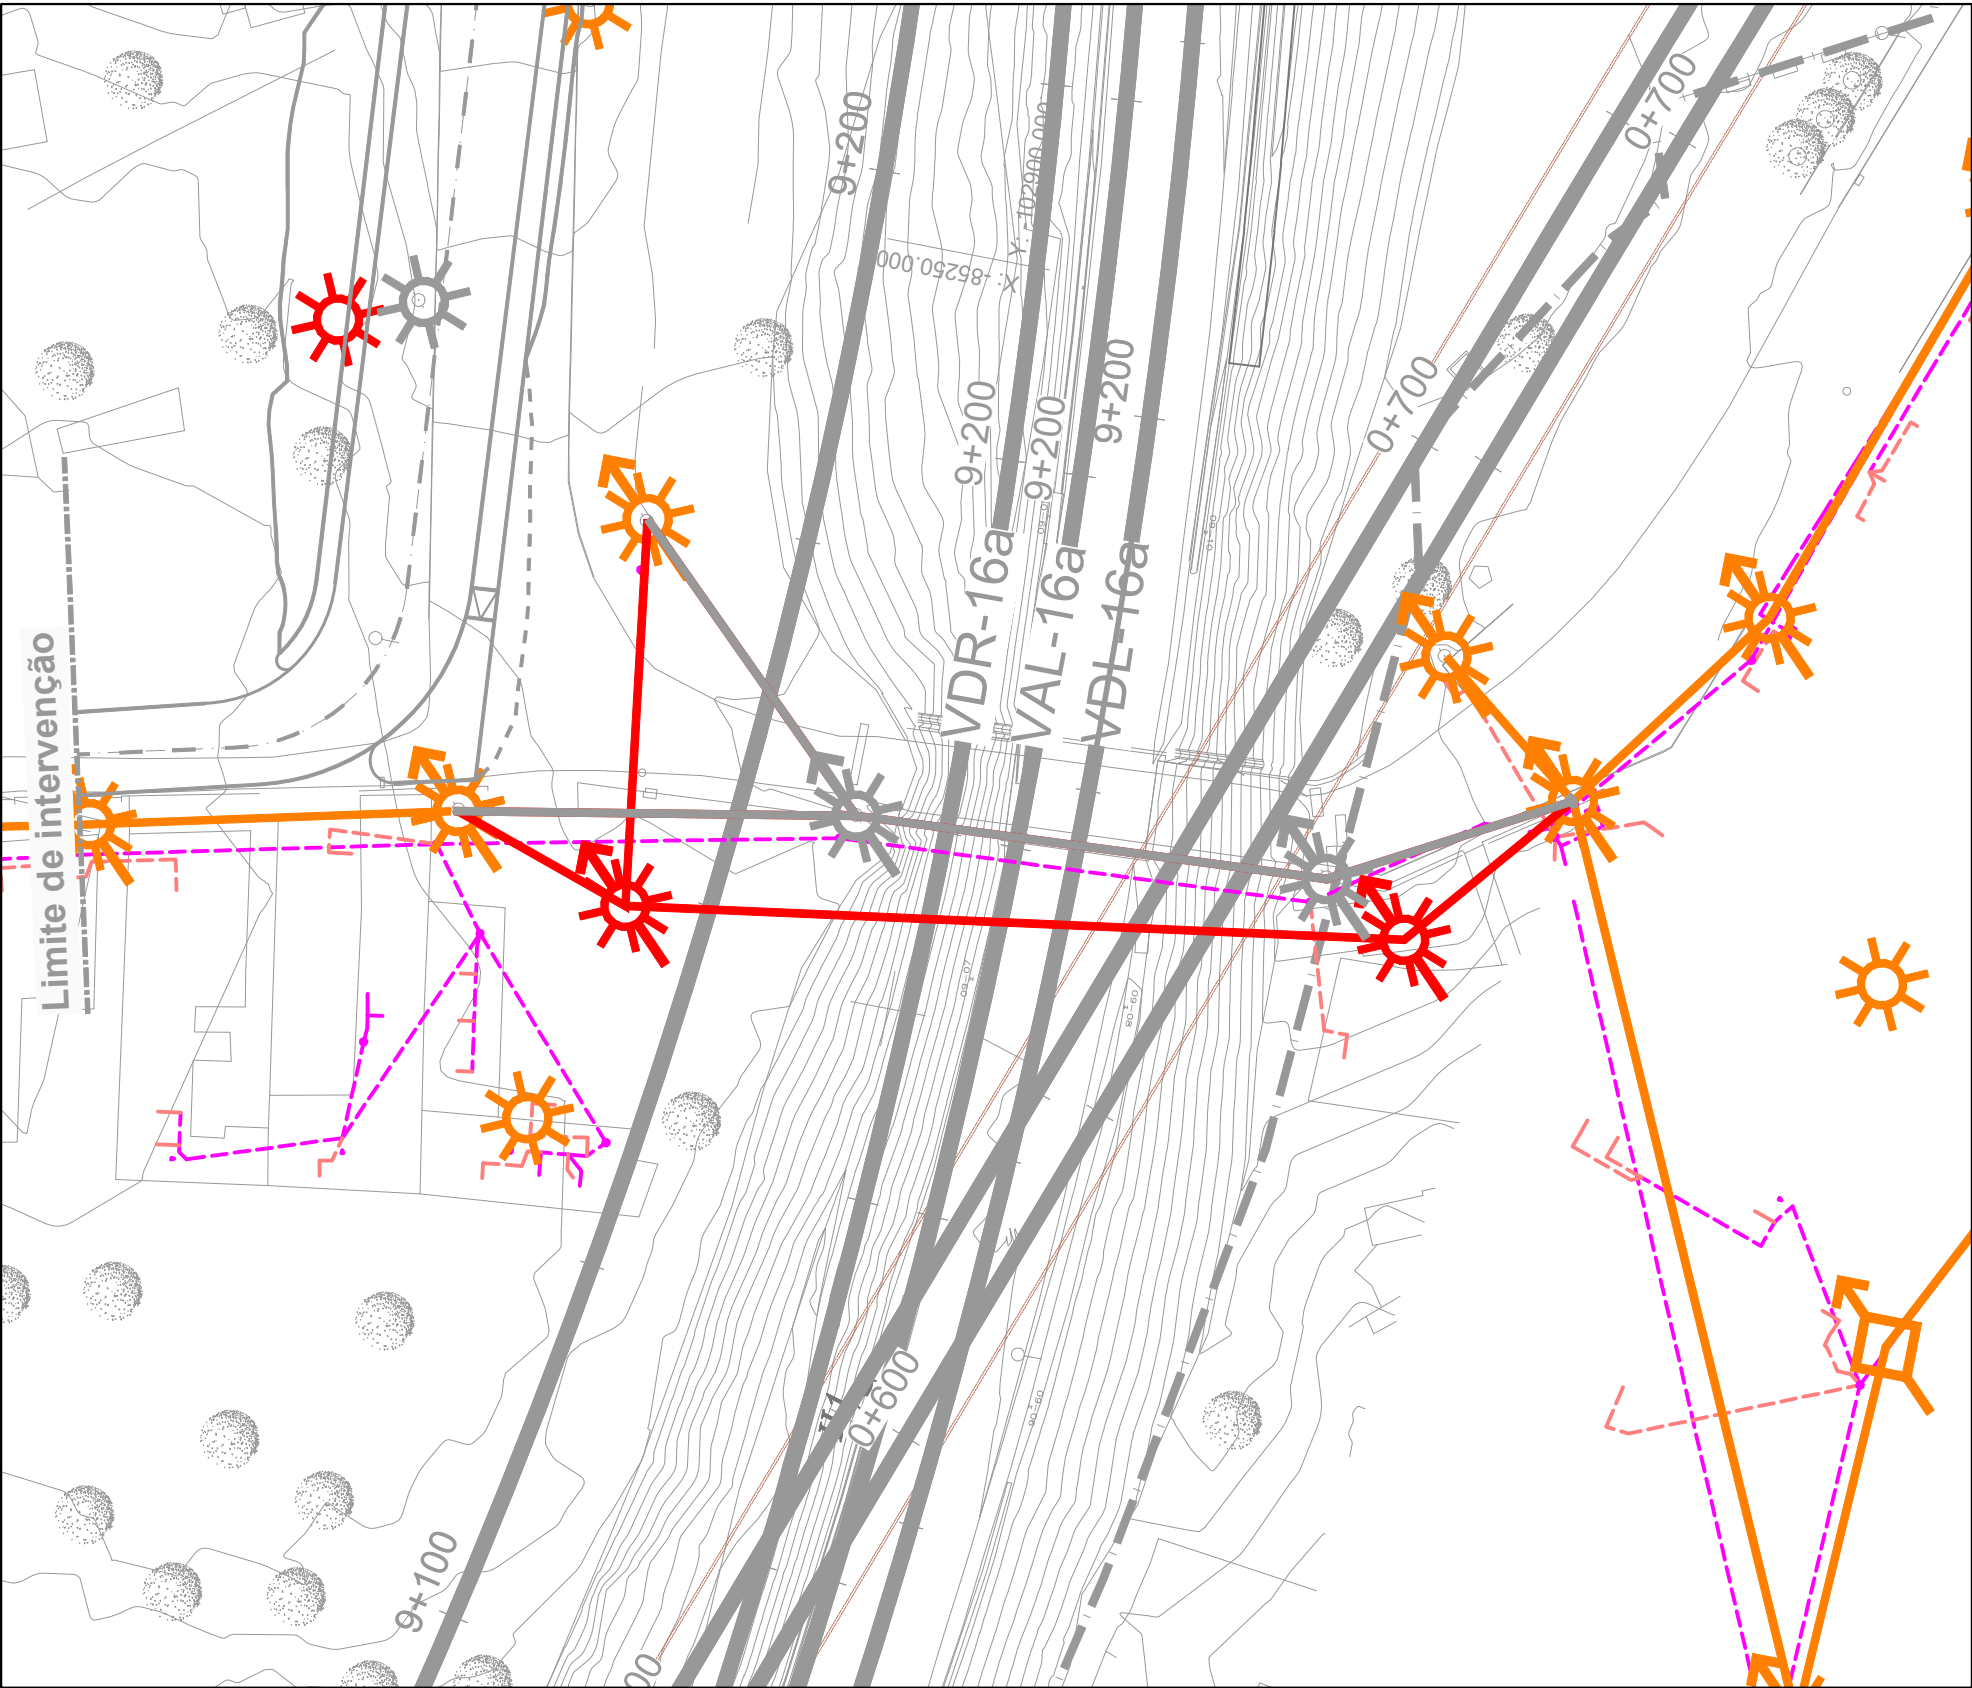

Reposição
km (9+286)

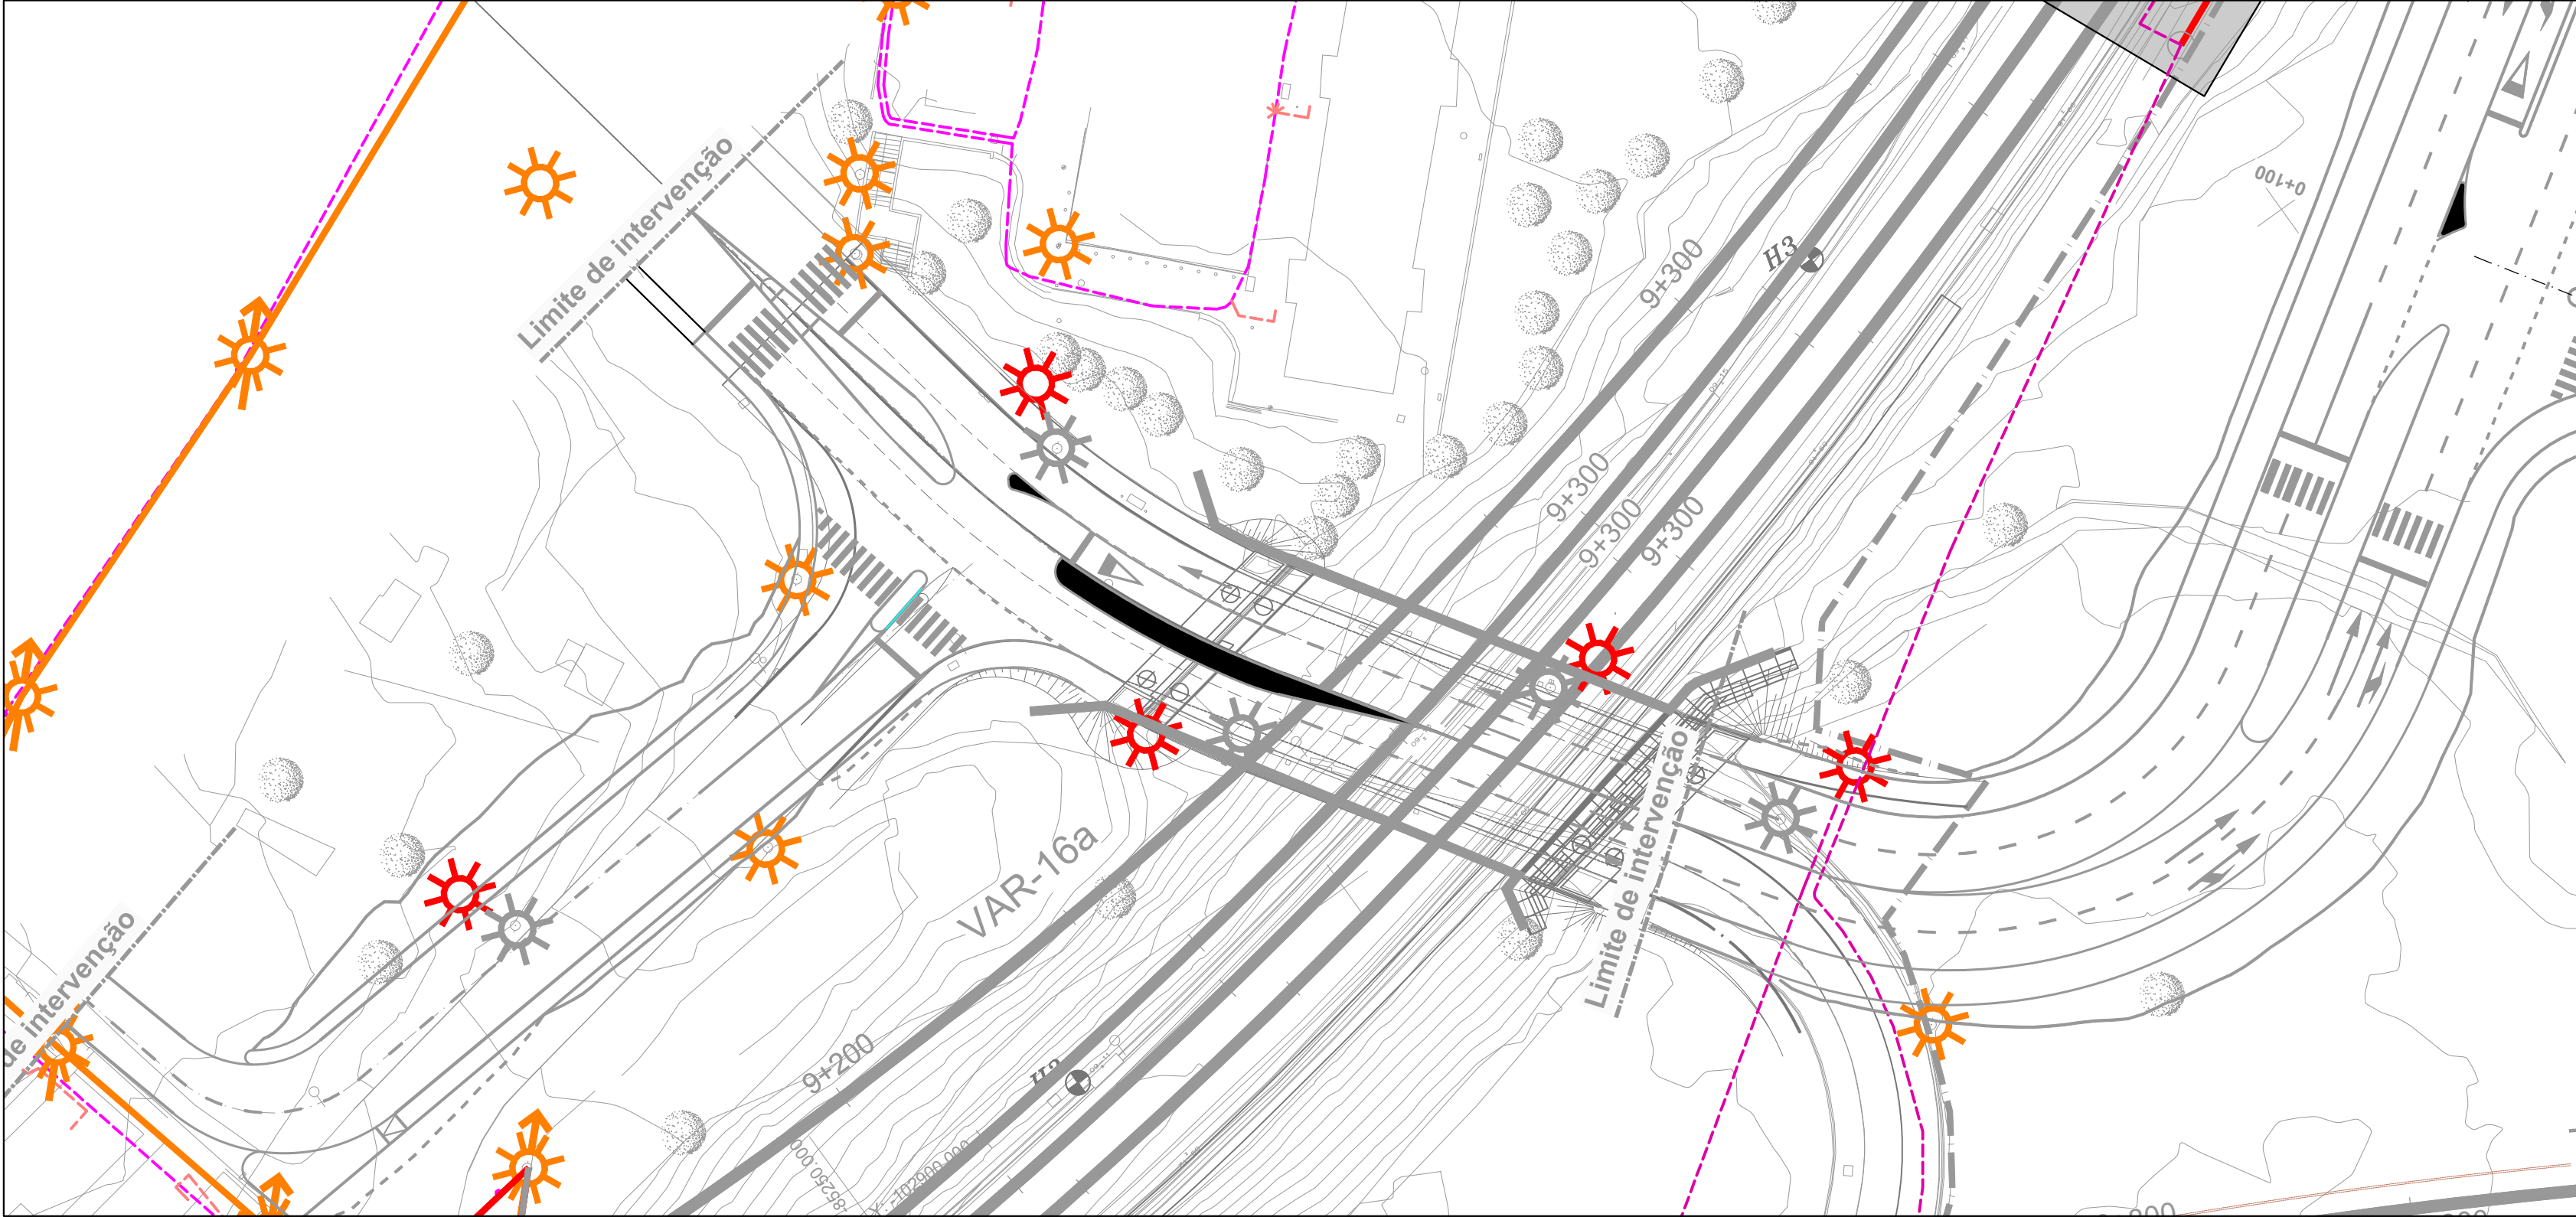

Reposição
km (9+435)

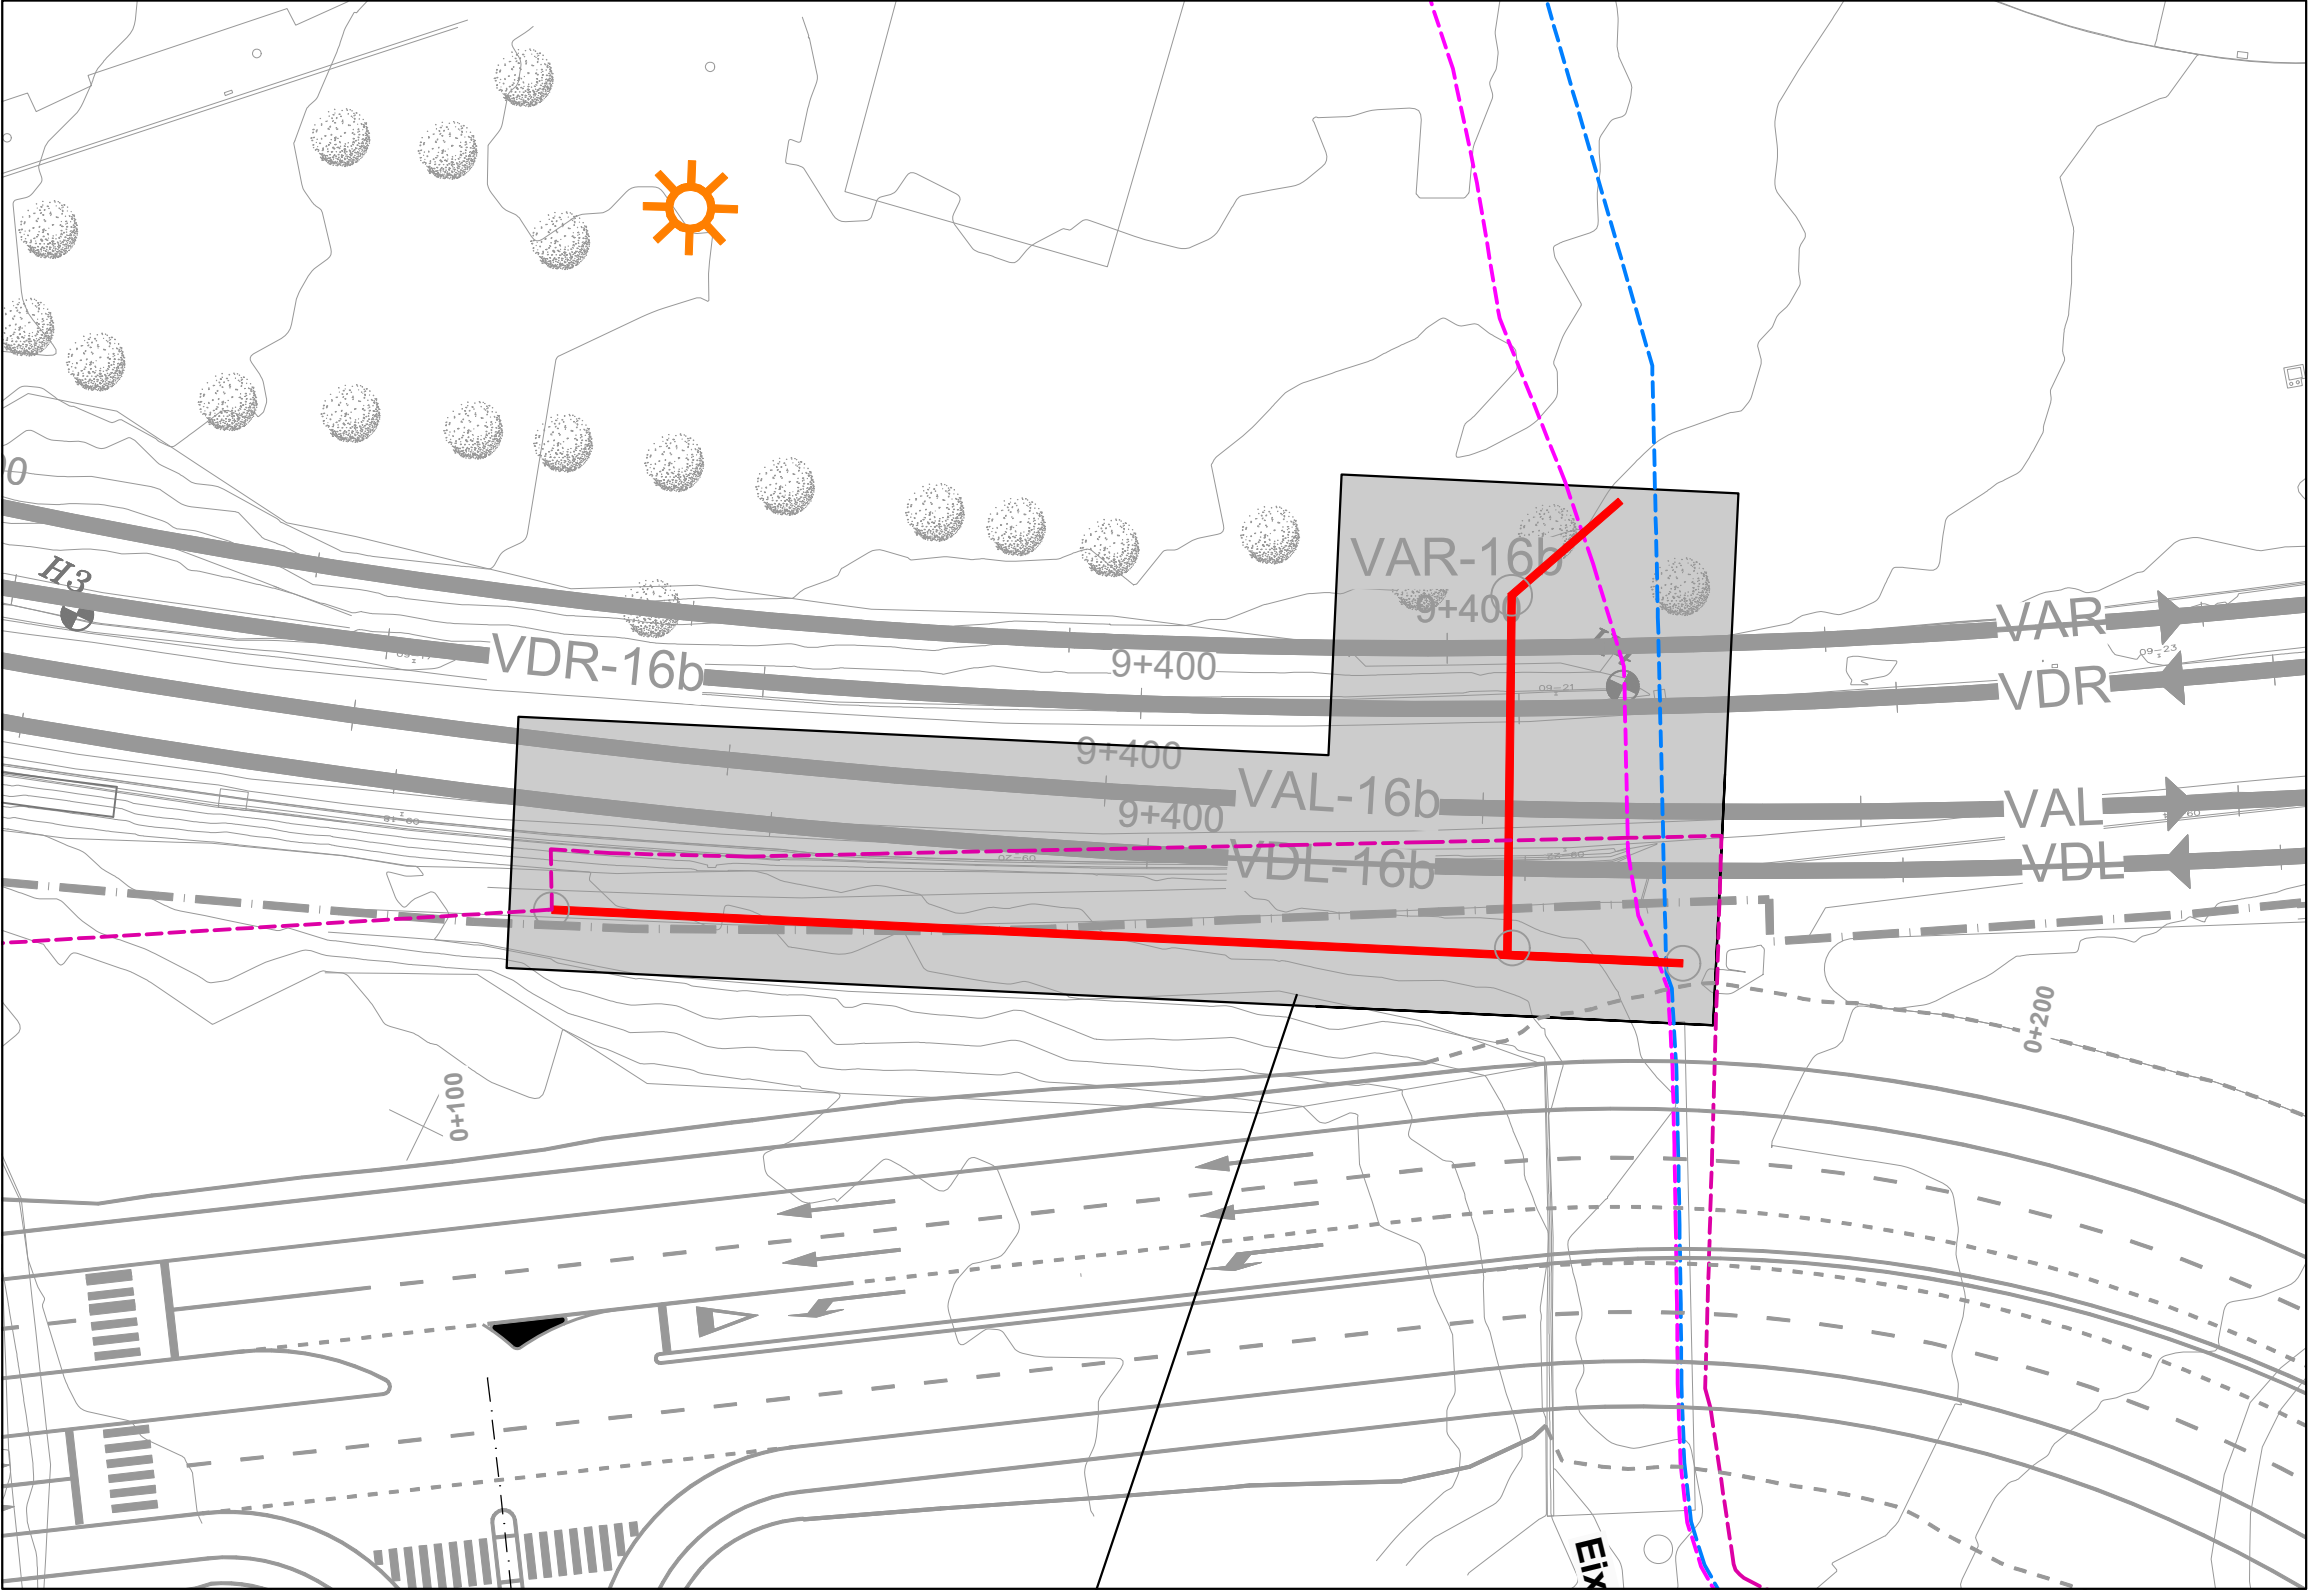

A rede subterrânea existente deverá ser reposta como indicado e ligado ao existente.

SERVIÇOS AFETADOS
REPOSIÇÃO REDE ELÉTRICA

- | | | | |
|--|------------------------------|--|----------|
| | Postes / Linhas não afetados | | 60 KV |
| | Postes / Linhas a remover | | 30 KV |
| | Postes / Linhas a repor | | 10 KV |
| | | | 0 KV |
| | | | BT Ramal |
| | | | BT |

NOTAS:

- 1 - Nas redes apresentadas, onde existem interferências, os troços substituídos devem ser devidamente protegidos em fase de obra.
- 2 - As redes apresentadas correspondem à informação disponibilizada pelas entidades concessionárias. Devendo ser confirmadas no local.
- 3 - As redes existentes que não necessitem de reposição deverão ser protegidas durante a fase de obra.

Logótipo e informação complementar		GIBB ENGINEERING		Infraestruturas de Portugal	
Código Projeto: PF0103LC.PE.11.02.03.00.001.00_004.00.DWG		Nome: PF0103LC.PE.11.02.03.00.001.00_004.00.DWG		Data: 19.12.2025	
00: 00:MM:AAAA		Descrição da alteração		Versão: 02	
Rev: 00		Data: 19.12.2025		Escala: 1:500	
Projeto: PAF		Desenho: FM		Validou: MO	
Fase: Projeto de Execução		Direção de Engenharia e Ambiente		Serviços Afetados	
Projeto: PF0103LC - QUADRIPLICAÇÃO DA LINHA DE CINTURA (ROMA/AREIRO - BRAÇO DE PRATA (INCLUSIVE))		Local: Linha de Cintura		Reposição de Serviços Afetados	
Local: Linha de Cintura		Especialidade: Serviços Afetados		Planta - km 9+000, 9+174, 9+286 e 9+435	
Especialidade: Serviços Afetados		Trabalho do Desenho: Reposição de Serviços Afetados		Rede Elétrica	
Trabalho do Desenho: Reposição de Serviços Afetados		Rede Elétrica		Escala: 1:500	