




Reposição
0+050 (TT-VA/VD)

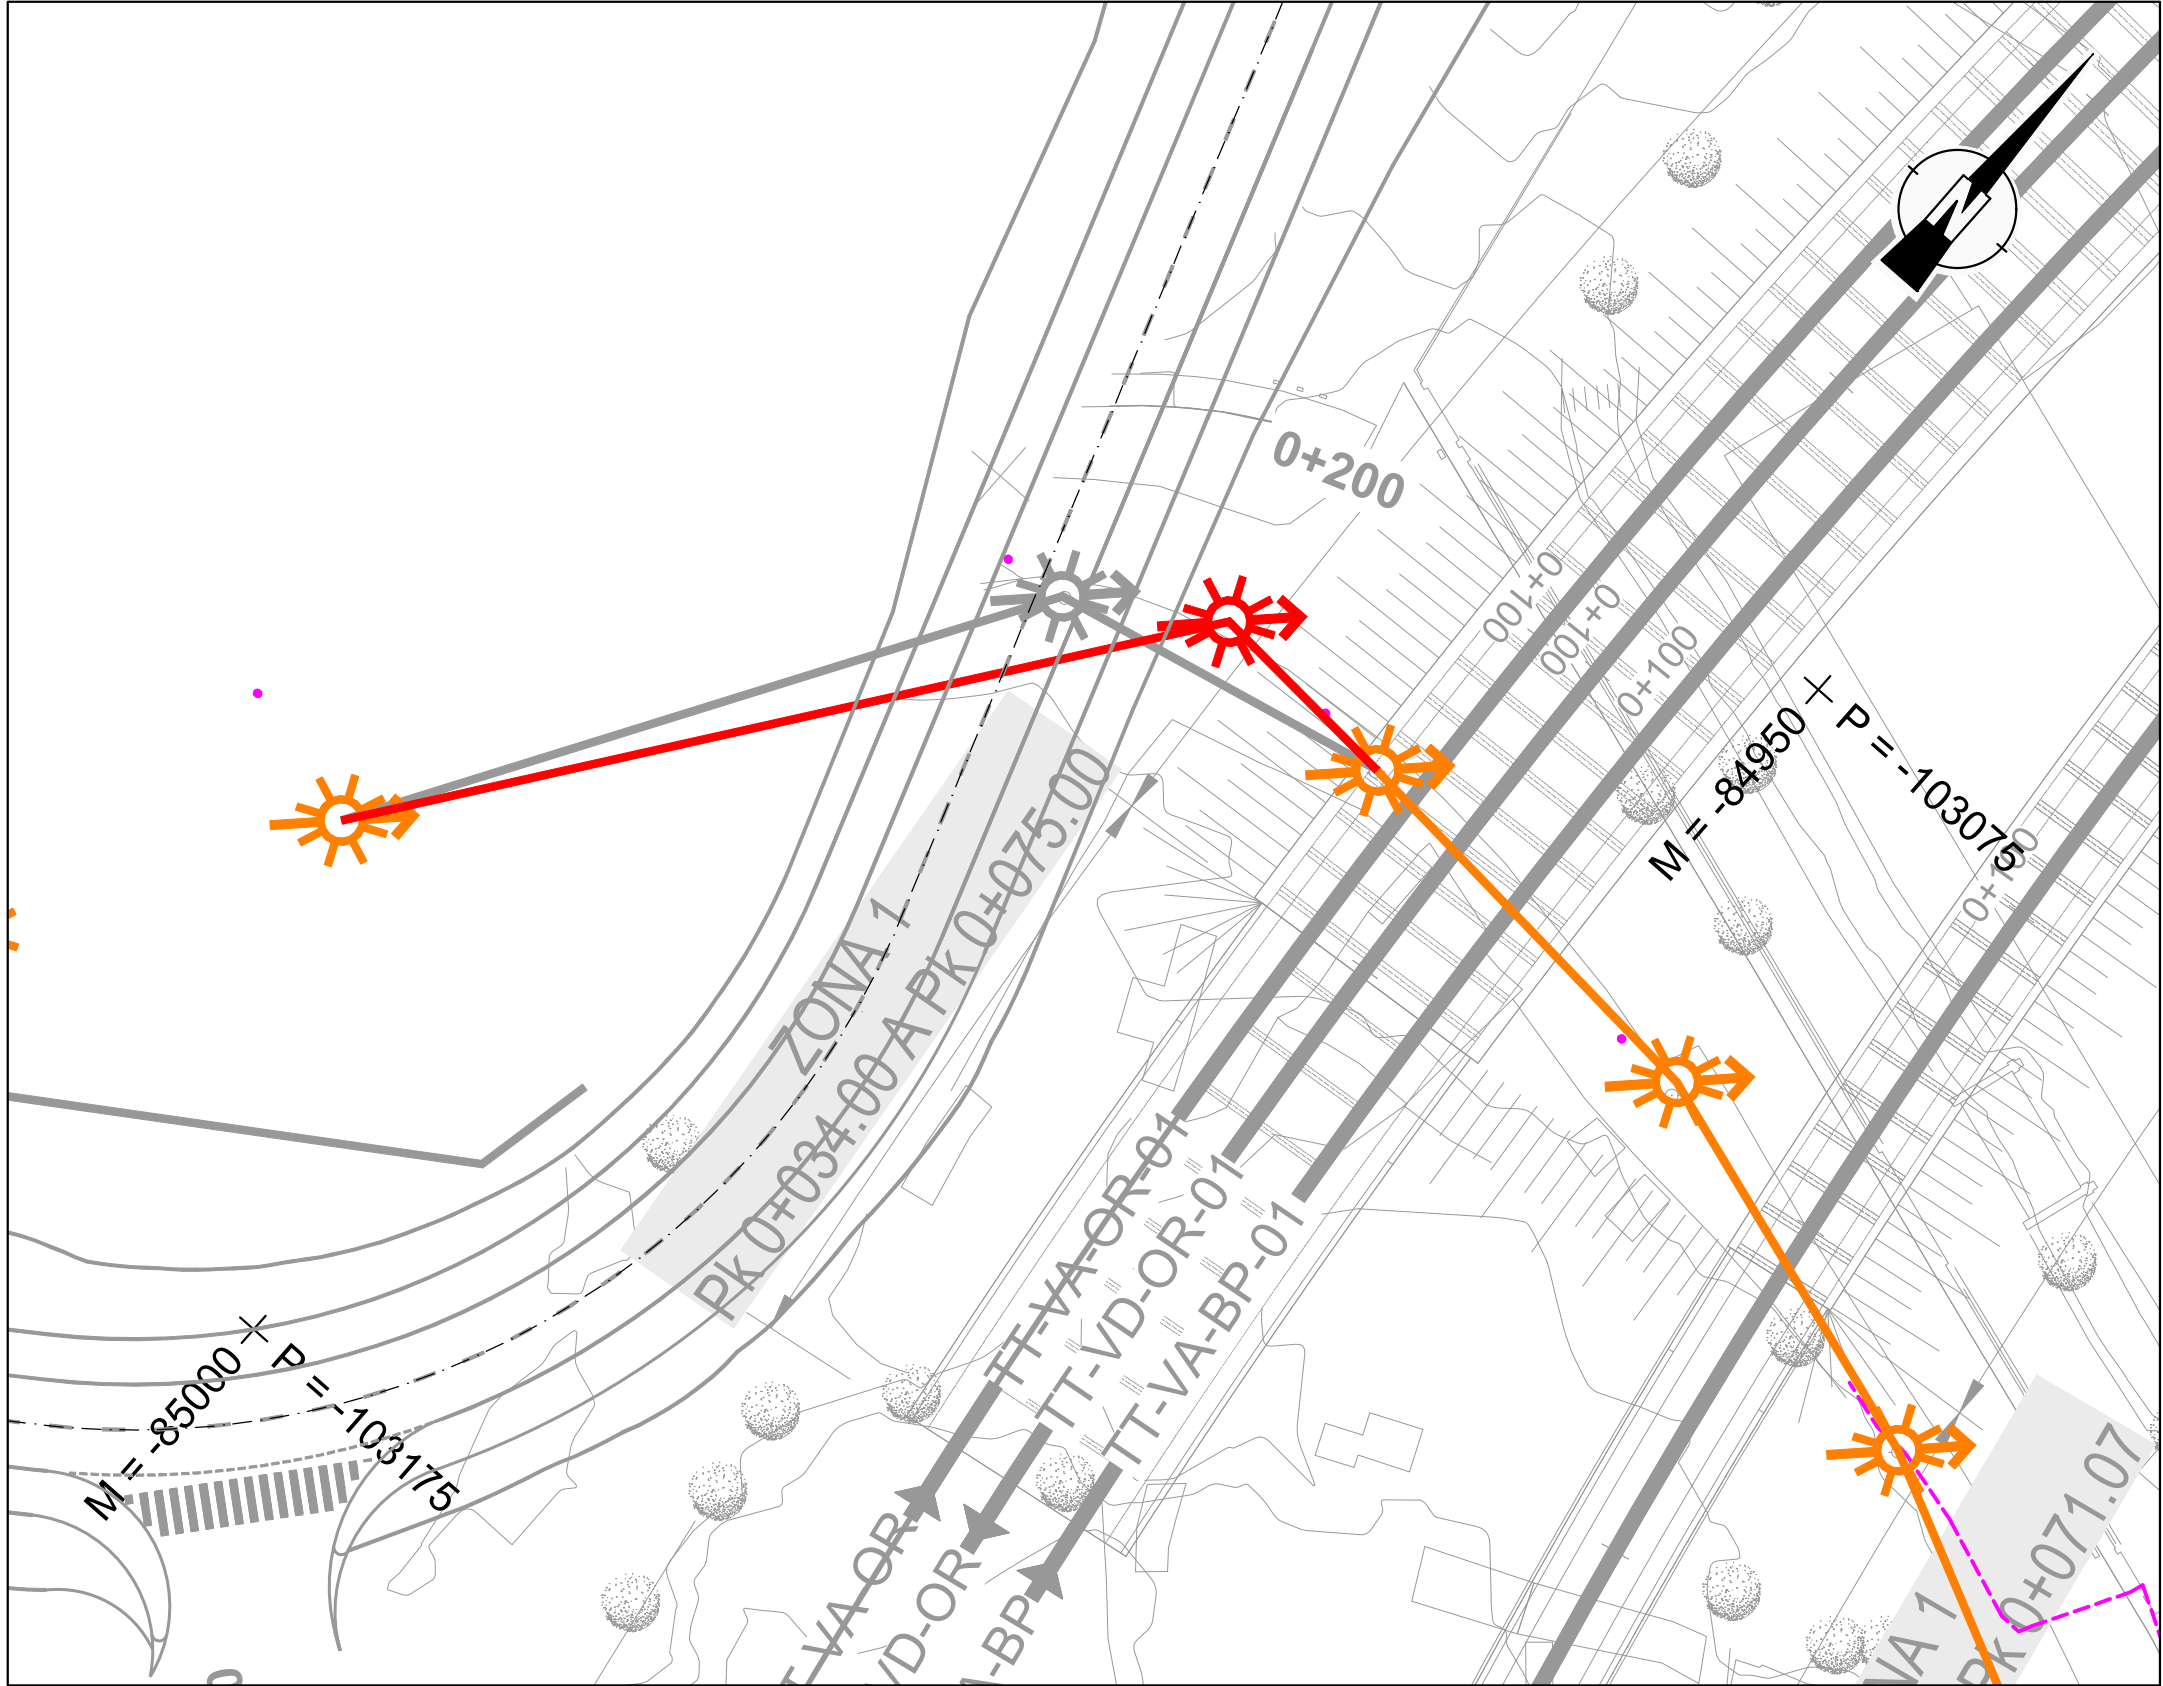

Reposição
km (10+100)

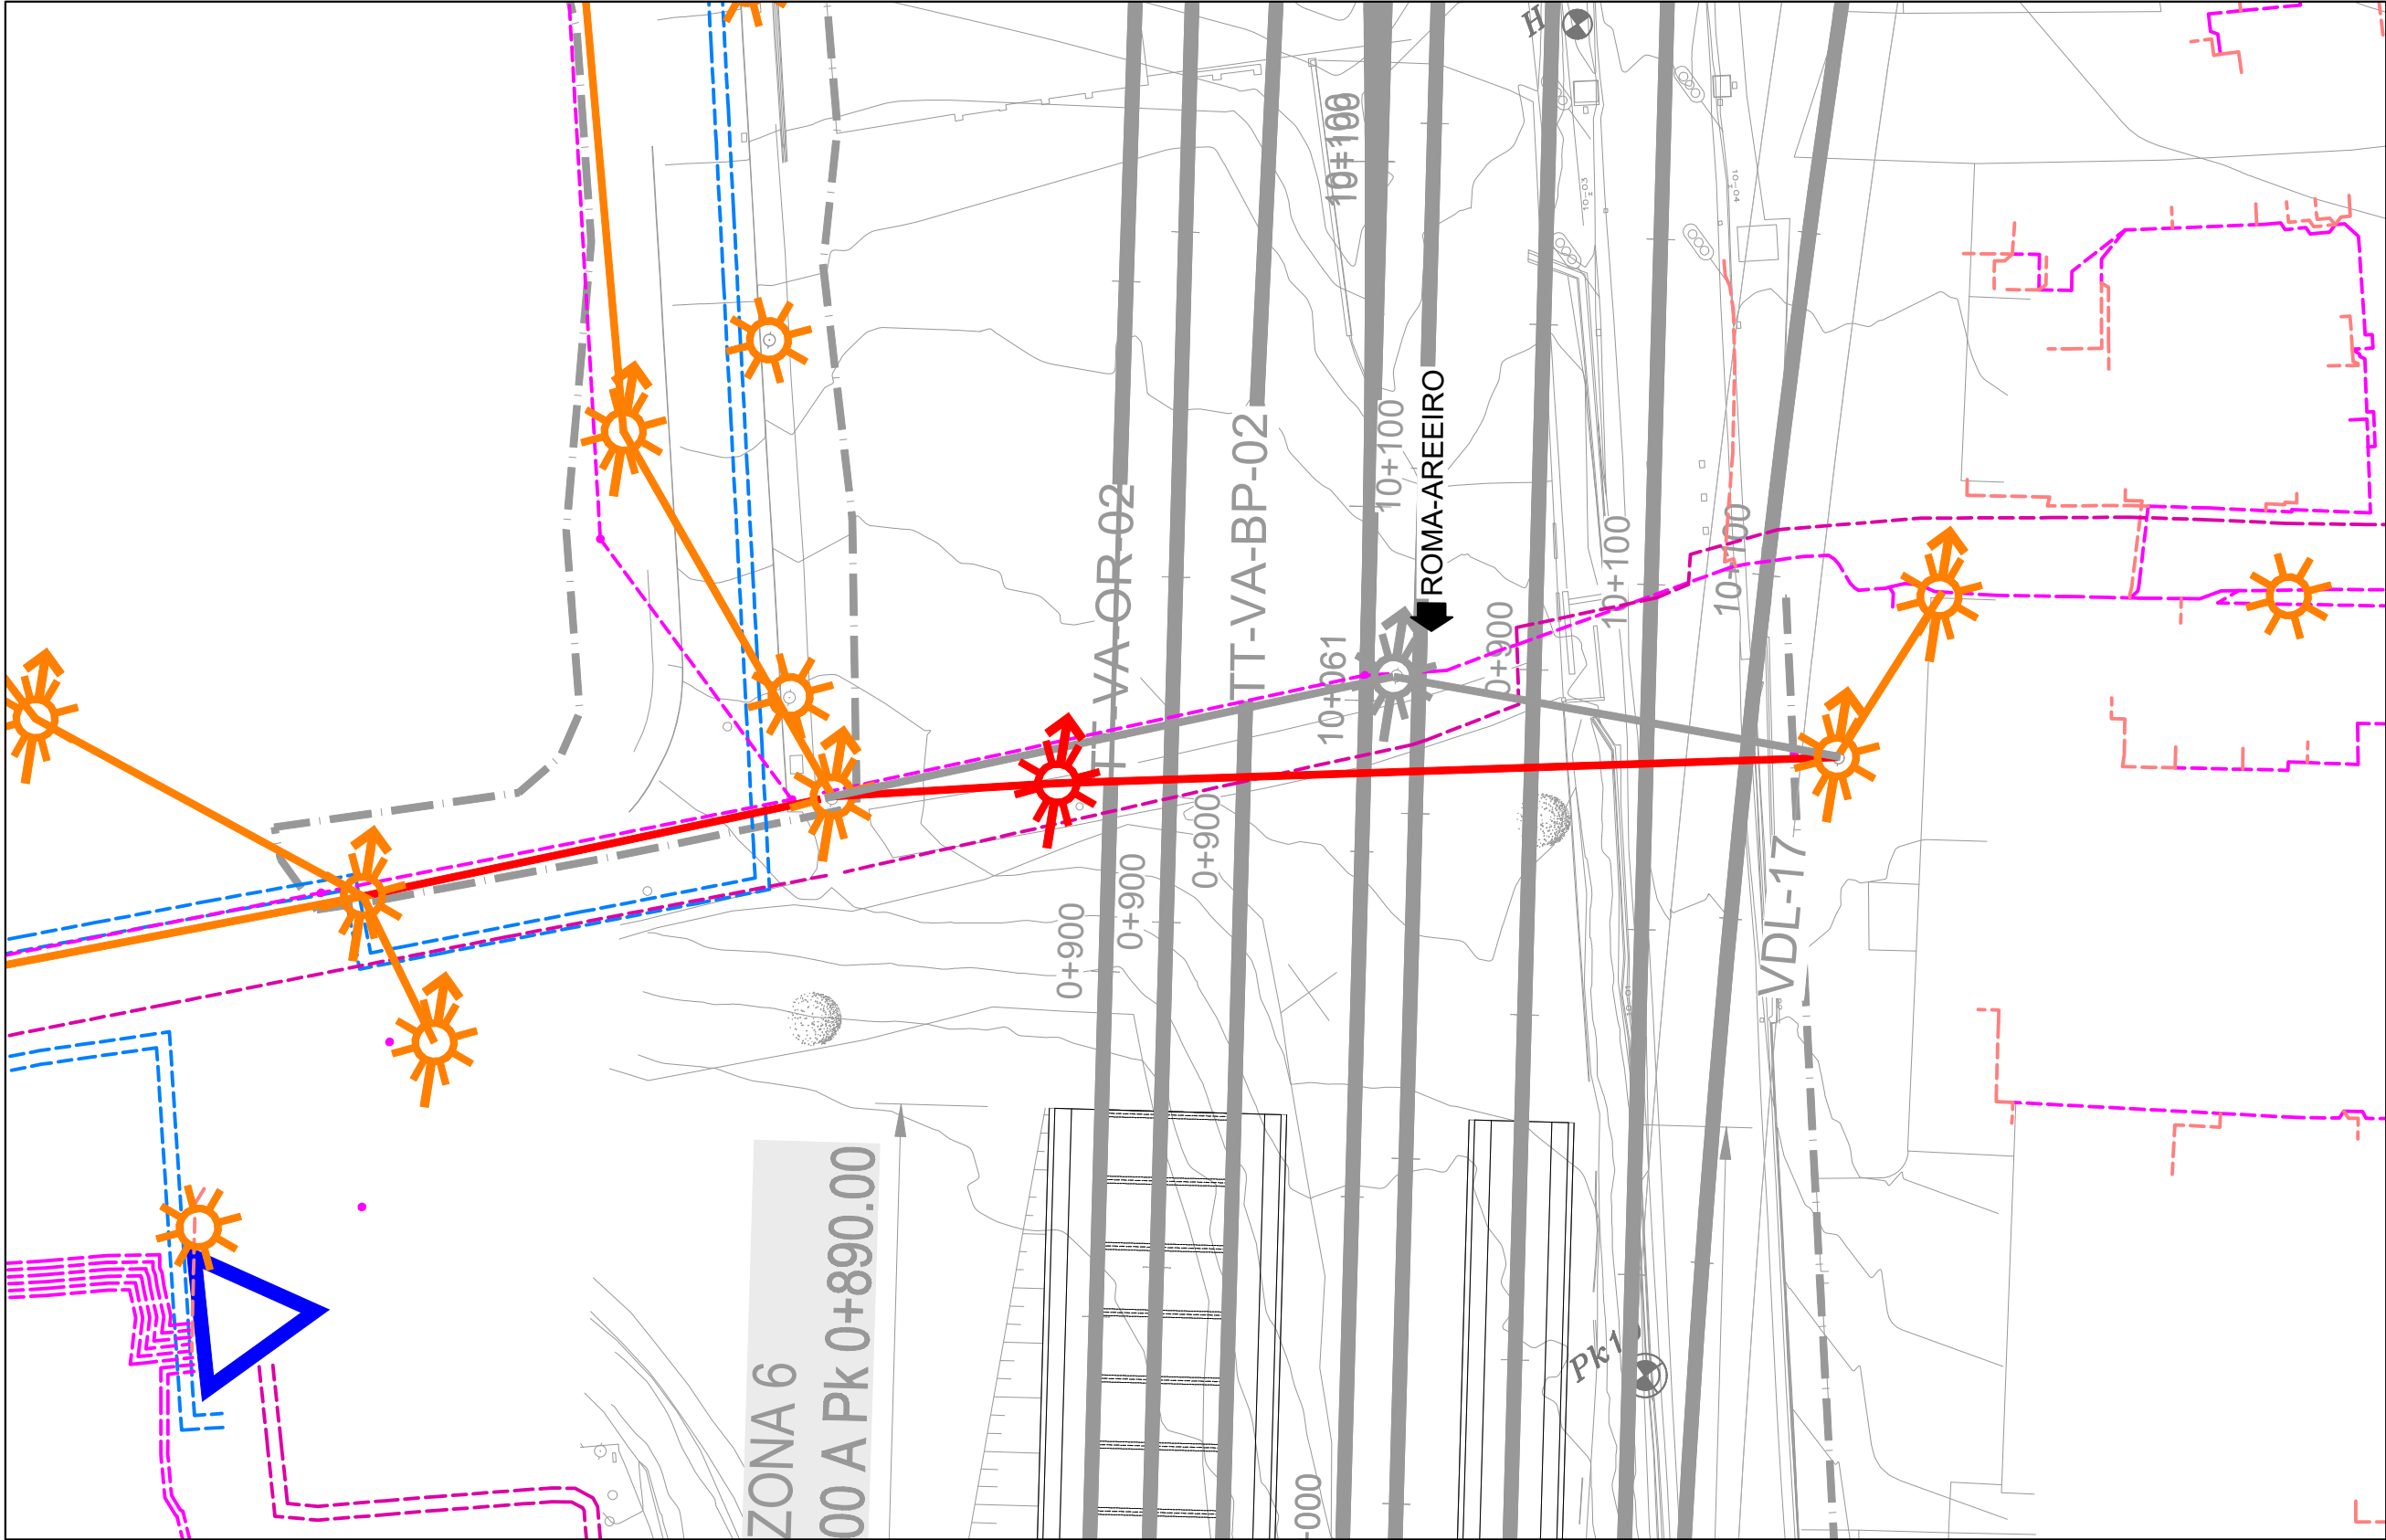

Reposição
km (10+200)

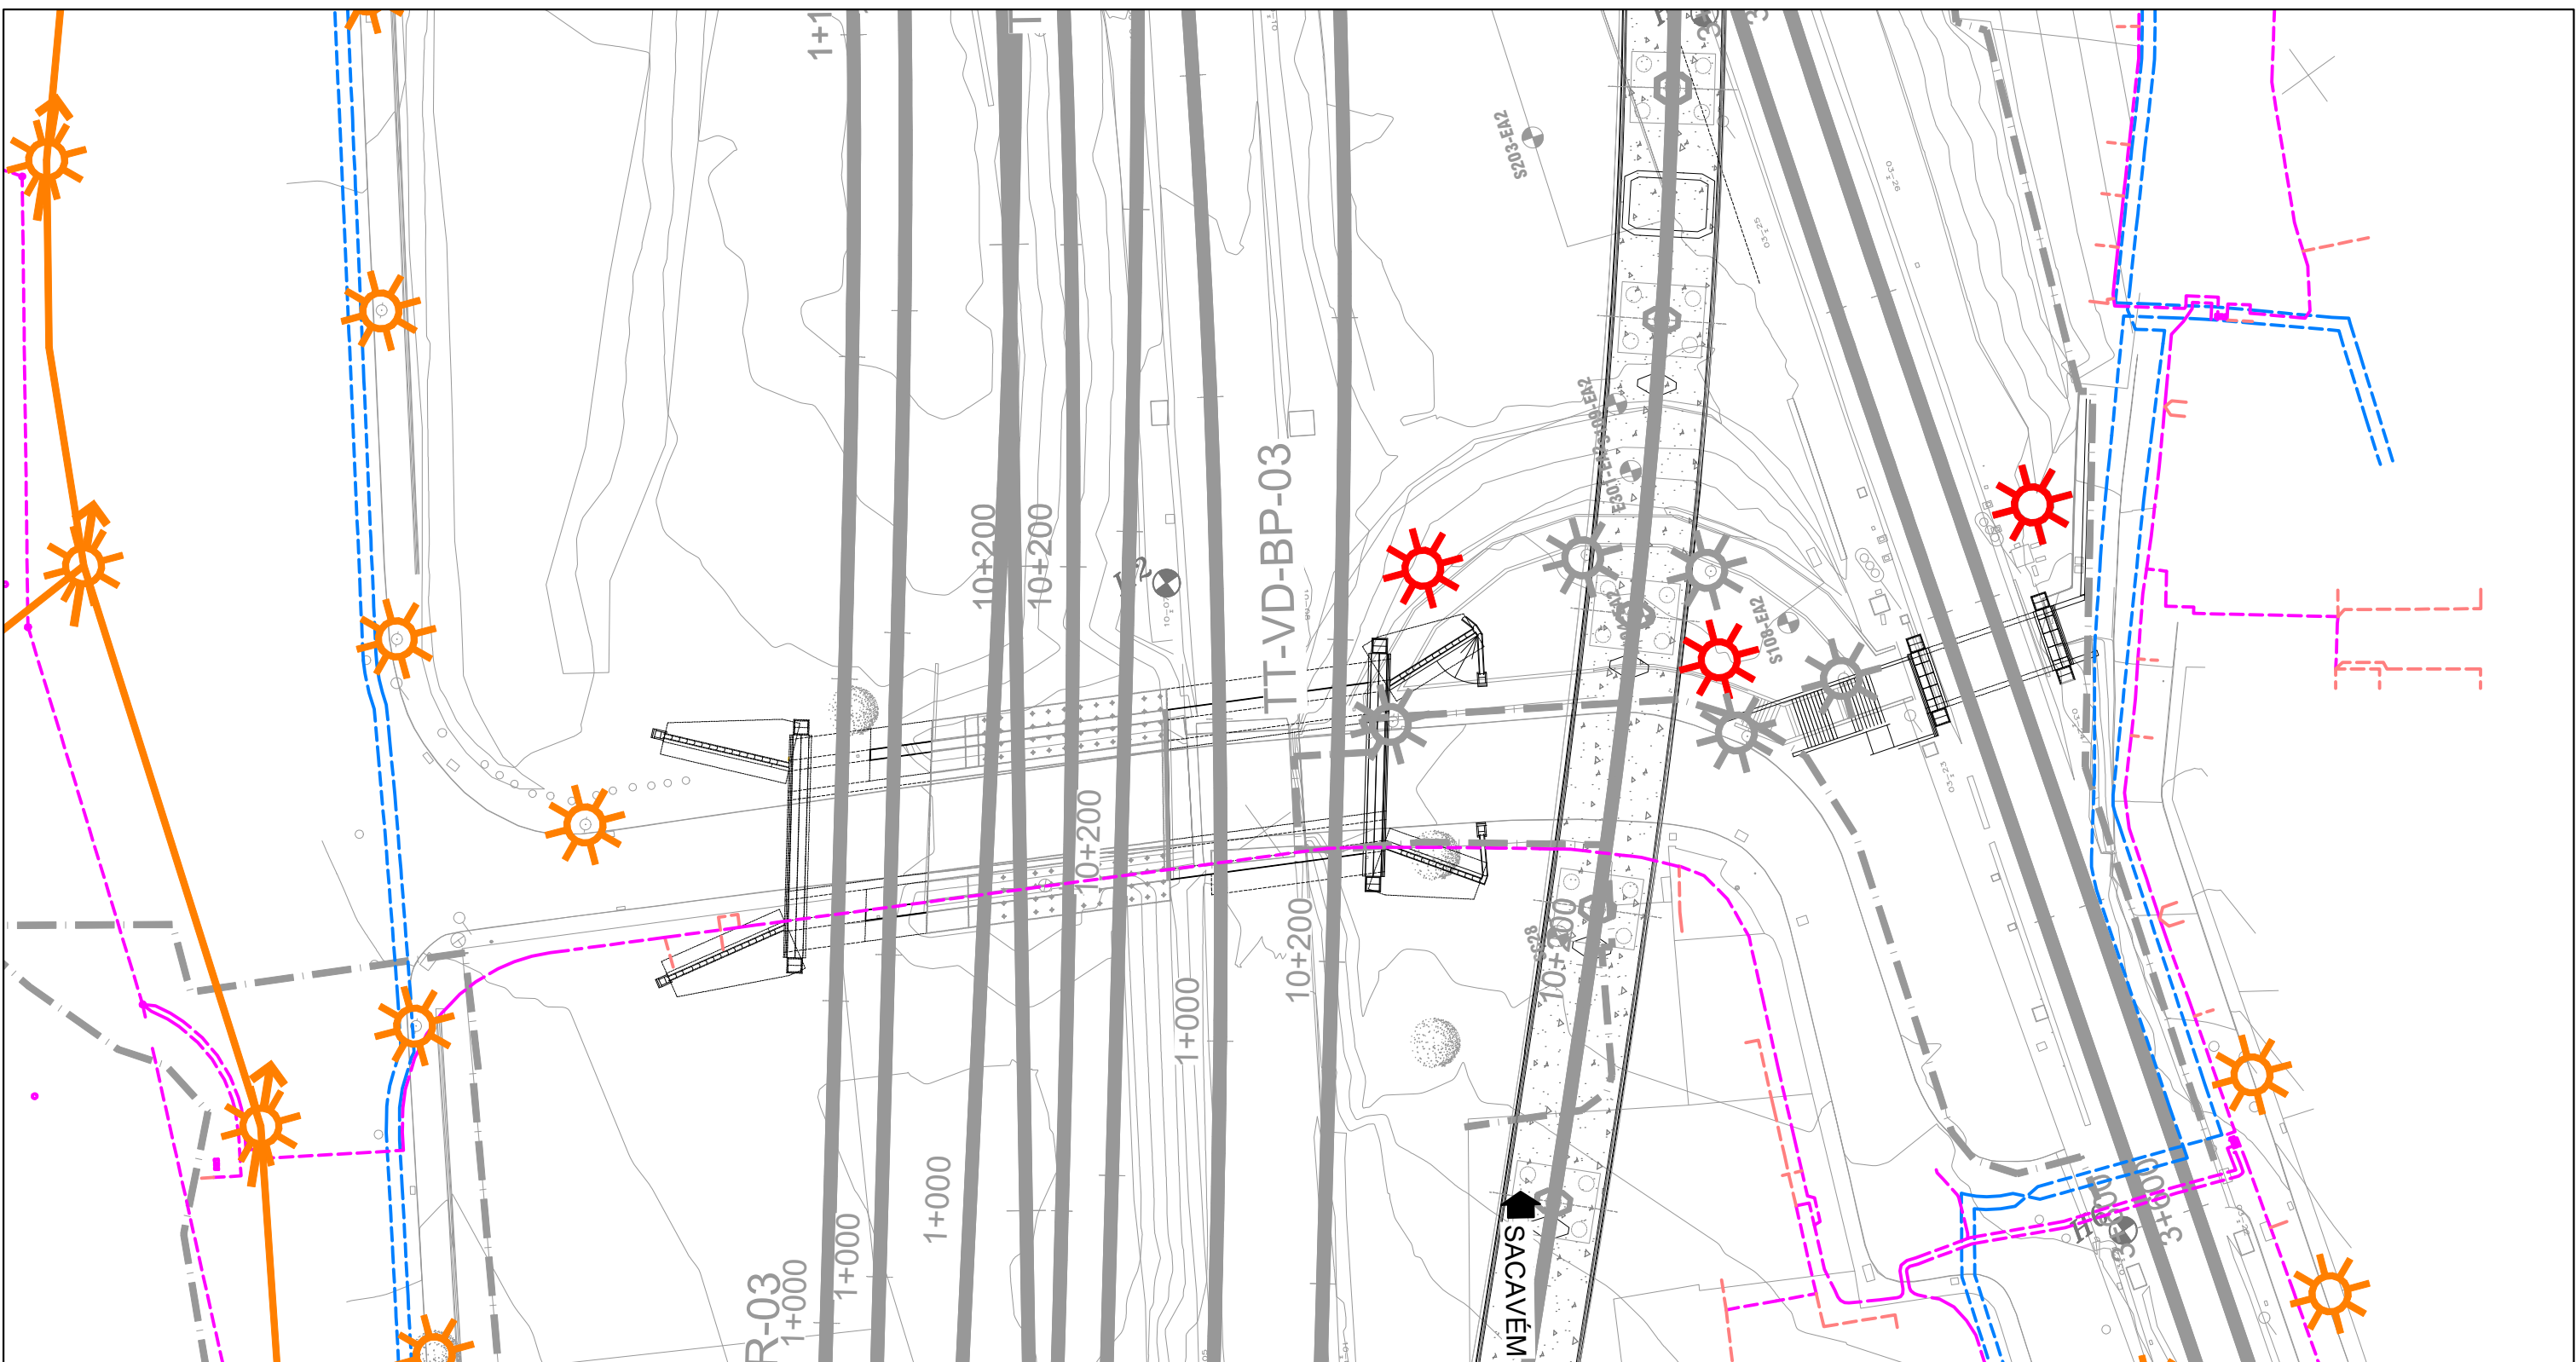

SERVIÇOS AFETADOS
REPOSIÇÃO REDE ELÉTRICA

- Postes / Linhas não afetados
Postes / Linhas a remover
Postes / Linhas a repor

- 60 KV
30 KV
10 KV
0 KV
BT Ramal
BT

NOTAS:

- 1 - Nas redes apresentadas, onde existem interferências, os troços substituídos devem ser devidamente protegidos em fase de obra.
- 2 - As redes apresentadas correspondem à informação disponibilizada pelas entidades concessionárias. Devendo ser confirmadas no local.
- 3 - As redes existentes que não necessitem de reposição deverão ser protegidas durante a fase de obra.

Logotipo e informação complementar				Logotipo e informação complementar			
Projeto: PF0103LC.PE.11.02.03.00.001.00_004.00.DWG				Projeto: PF0103LC.PE.11.02.03.00.001.00_004.00.DWG			
Nome: PF0103LC.PE.11.02.03.00.001.00_004.00.DWG				Nome: PF0103LC.PE.11.02.03.00.001.00_004.00.DWG			
Responsável: PAF				Responsável: PAF			
Data: 19.12.2025				Data: 19.12.2025			
Descrição: Descrição da alteração				Descrição: Descrição da alteração			
Projeto: PAF				Projeto: PAF			
Desenho: FM				Desenho: FM			
Validou: MO				Validou: MO			
Fase: Projeto de Execução				Fase: Projeto de Execução			
Direção de Engenharia e Ambiente				Direção de Engenharia e Ambiente			
Empreendimento				Empreendimento			
Projeto de Execução				Projeto de Execução			
Projeto: PF0103LC - QUADRUPLICAÇÃO DA LINHA DE CINTURA (ROMA/AREIRO - BRAÇO DE PRATA (INCLUSIVE))				Projeto: PF0103LC - QUADRUPLICAÇÃO DA LINHA DE CINTURA (ROMA/AREIRO - BRAÇO DE PRATA (INCLUSIVE))			
Linha de Cintura				Linha de Cintura			
Local: Linha de Cintura				Local: Linha de Cintura			
Especialidade: SERVIÇOS AFETADOS				Especialidade: SERVIÇOS AFETADOS			
Título do Desenho: Reposição de Serviços Afetados				Título do Desenho: Reposição de Serviços Afetados			
Planta - 0+050 (TT-VA/VD), 10+100 e 10+200				Planta - 0+050 (TT-VA/VD), 10+100 e 10+200			
Rede Elétrica				Rede Elétrica			
Escala: 1:500				Escala: 1:500			
Versão: 00				Versão: 00			