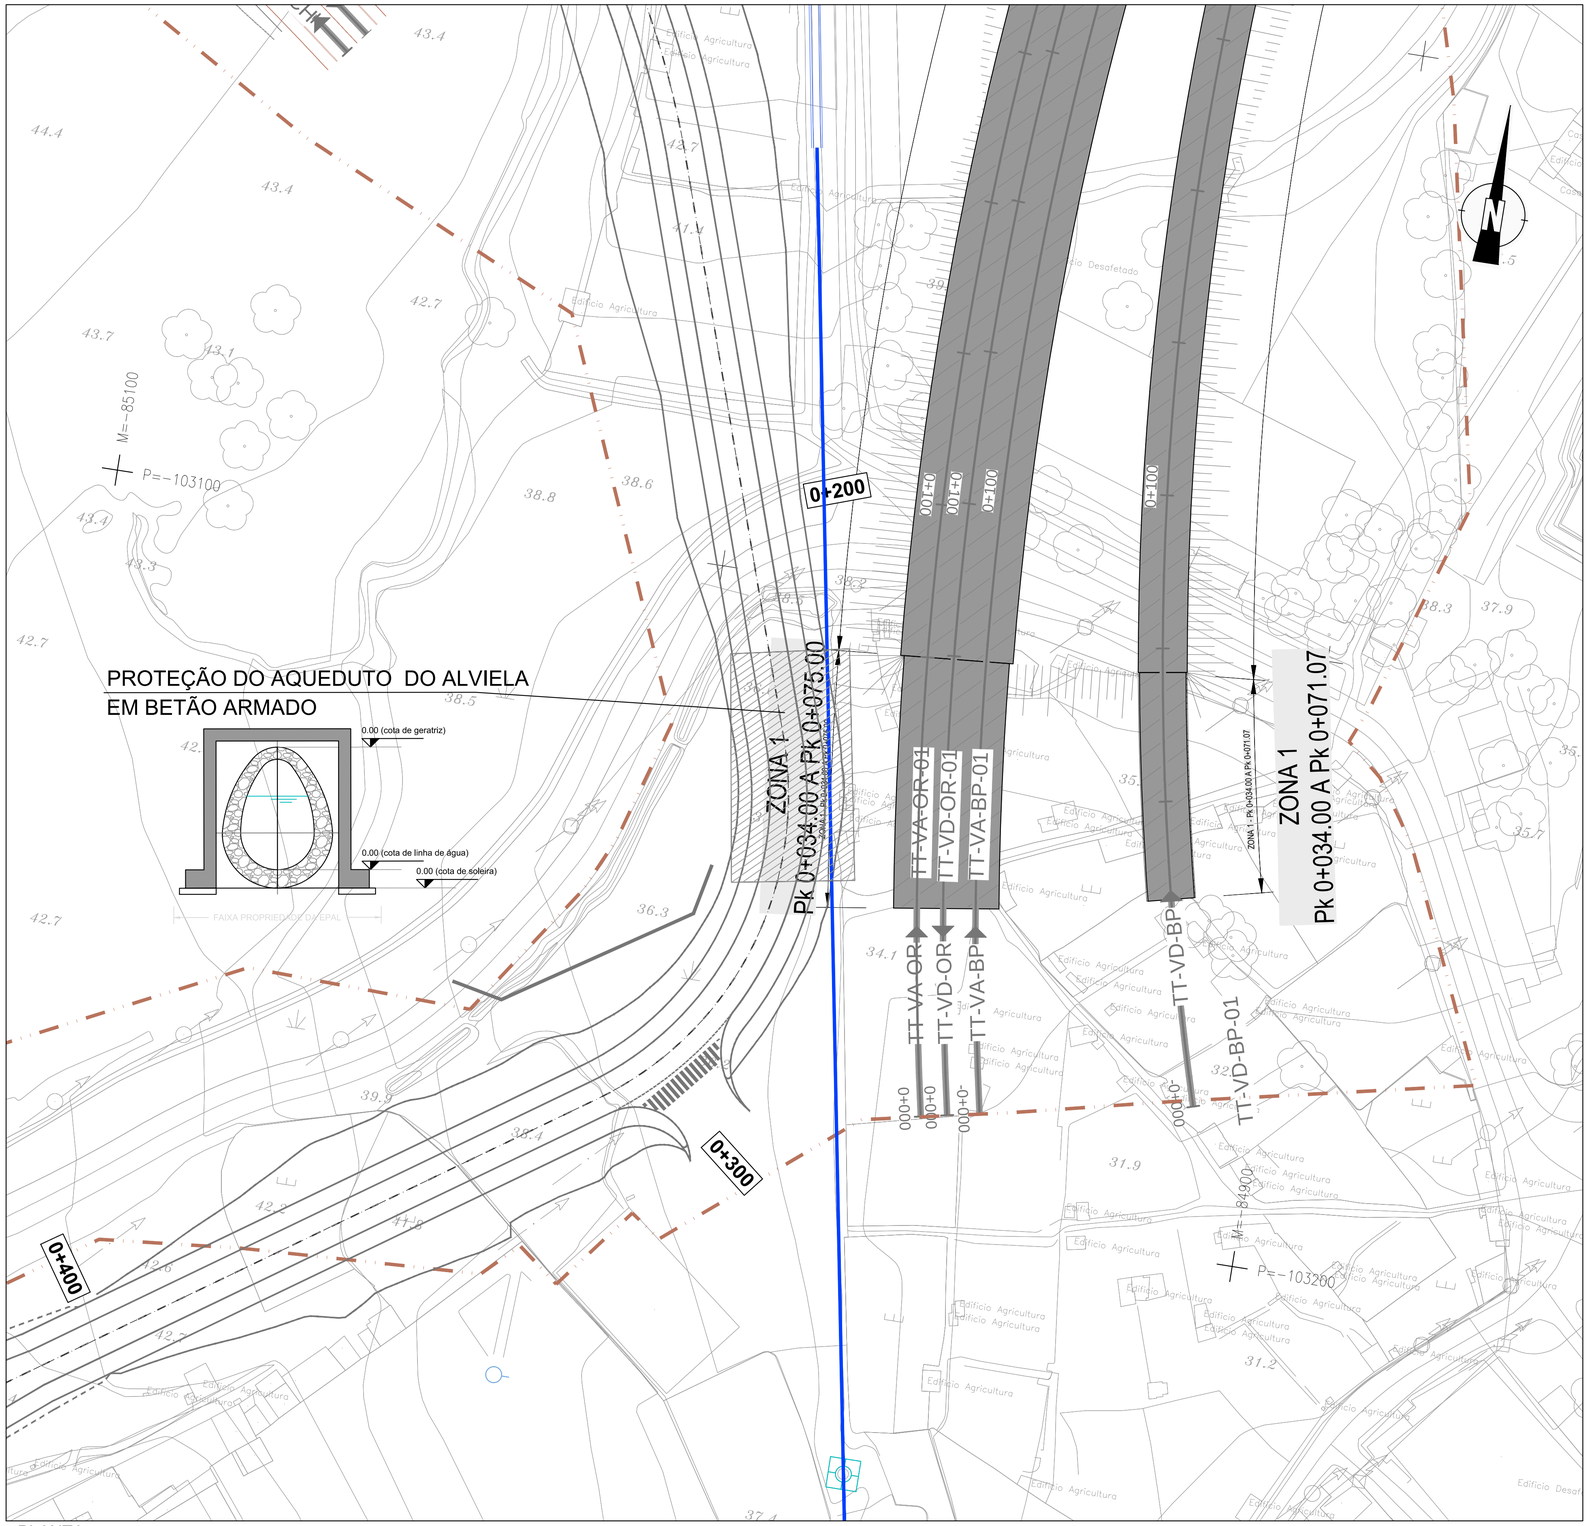

PLANTA
ESCALA: 1:500

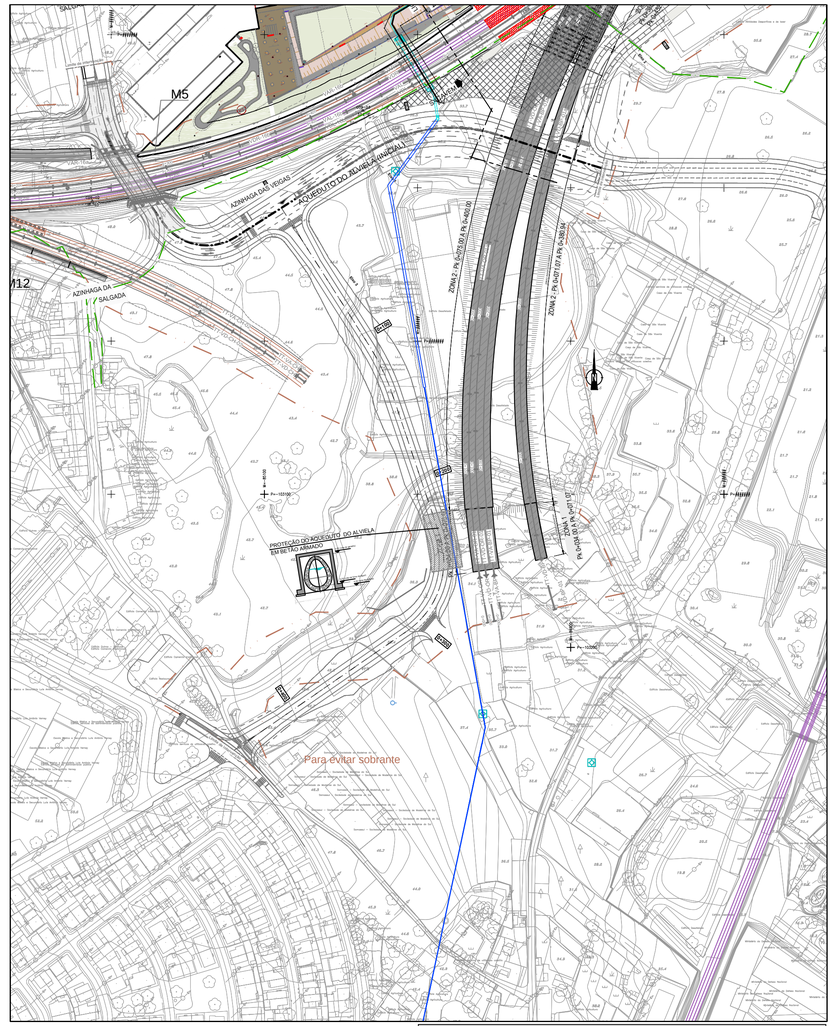

PLANTA
ESCALA: 1:2000

NOTA

As infraestruturas apresentadas foram identificadas através das consultas efetuadas às entidades e requerem validação das mesmas caso exista afetação, ou existência de novas infraestruturas.
De acordo com os cadastros fornecidos, foram representadas todas as eventuais interferências e listadas na Memória Descritiva e Justificativa.
Previamente à execução dos trabalhos, deverá ser realizada prospeção com vista a identificar e caracterizar a real posição altimétrica e planimétrica da infraestrutura.
Caso se confirme o conflito com a infraestrutura e esta não tenha sido considerada no presente projeto, deverá ser submetida ao projetista a informação recolhida com vista à avaliação da afetação com objetivo de evitar a interferência.
A prospeção deverá ser efetuada em todas as zonas de conflito.

Rev.	Data	Descrição	Responsável
00	DD.MM.AAAA	Descrição da alteração	Nome

Logótipos e informação complementar: NRV CONSTRUTORES DE INFRAESTRUTURAS; GIBB ENGINEERING; EPF; PROFICO CONSULTORES DE ENGENHARIA

Código Projetista	PF0103LC.PE.11.02.06.00.003.00.DWG
Ficheiro	PF0103LC.PE.11.02.06.00.003.00.DWG
Projetou	P.AF
Desenhou	F.M
Validou	M.O

Infraestruturas de Portugal

O Gestor de Projeto	DEA - Ana Paula Ferreira
O Responsável Unidade	EA-EPR - Jorge Rebelo
O Responsável Departamento	EA-EF - Fernando Vendas
O Diretor	DEA - Pedro Pais
Órgão	Direção de Engenharia e Ambiente
Empreendimento	
Fase	Projeto de Execução

Projeto	PF0103LC - QUADRUPLICAÇÃO DA LINHA DE CINTURA (ROMA/AREEIRO - BRAÇO DE PRATA (INCLUSIVE))
Linha	Linha de Cintura
Local	Linha de Cintura
Especialidade	SERVIÇOS AFETADOS
Título do Desenho	Reposição de Serviços Afetados Planta Proteção do Aqueduto do Alviela
Código Desenho	PF0103LC.PE.11.02.06.00.003.00
N.º Registo SAP	3XX - 1000XXXXXX
Data	19.12.2025
N.º de Ordem	03
Versão	00
Escalas	as indicadas