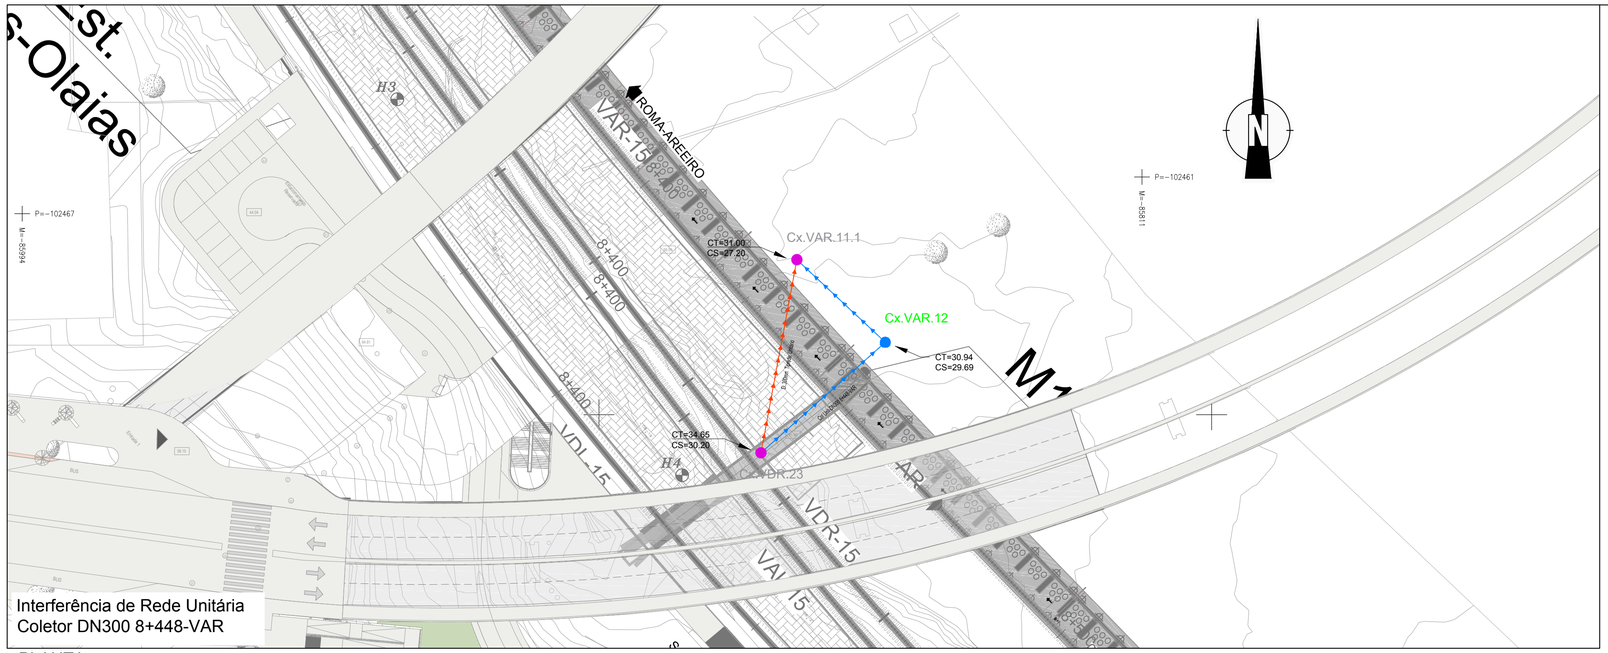

Interferência de Rede Unitária
Coletor DN300 8+448-VAR

PLANTA
ESCALA: 1:500

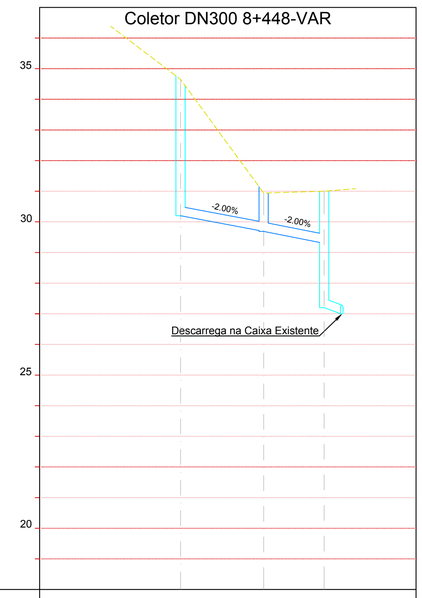

Quilometragem			
Identificação das Caixas	Cx.VDR.23	Cx.VAR.12	Cx.VAR.11.1
Cotas do Terreno	34.65	30.94	31.00
Cotas de Soleira	30.20	29.69	29.30 27.20
Profundidade de Soleira	4.45	1.25	3.80
Inclinação		-2.00%	-2.00%
Comprimento do Coletor		27.10	19.75
Diâmetro		Ø300	
Características do Coletor		Betão	

PERFIL LONGITUDINAL
ESCALA: 1:1 000

PLANTA
ESCALA: 1:2000

NOTA

As infraestruturas apresentadas foram identificadas através das consultas efetuadas às entidades e requerem validação das mesmas caso exista afetação, ou existência de novas infraestruturas.
De acordo com os cadastros fornecidos, foram representadas todas as eventuais interferências e listadas na Memória Descritiva e Justificativa.
Previamente à execução dos trabalhos, deverá ser realizada prospeção com vista a identificar e caracterizar a real posição altimétrica e planimétrica da infraestrutura.
Caso se confirme o conflito com a infraestrutura e esta não tenha sido considerada no presente projeto, deverá ser submetida ao projetista a informação recolhida com vista à avaliação da afetação com objetivo de evitar a interferência.
A prospeção deverá ser efetuada em todas as zonas de conflito.

ELEMENTOS DE IMPLANTAÇÃO		
CXs DE DRENAGEM/SANEAMENTO		
COL. UNITÁRIO - DN300 8+448 - VAR		
ID	M	P
Cx.VDR.23	-85873.5533	-102506.2286
Cx.VAR.12	-85853.2596	-102488.1928
Cx.VAR.11.1	-85867.6937	-102474.7117

SERVIÇOS AFETADOS

REPOSIÇÃO

- REDE PLUVIAL NOVA
- REDE PLUVIAL A MANTER
- REDE PLUVIAL A DESATIVAR
- REDE DOMÉSTICA NOVA
- REDE DOMÉSTICA A MANTER
- REDE DOMÉSTICA A DESATIVAR
- CAIXA DE VISITA PLUVIAL NOVA COM TAMPA SUMIDOURA
- CAIXA DE VISITA PLUVIAL NOVA COM TAMPA FECHADA
- CAIXA DE VISITA PLUVIAL EXISTENTE A MANTER
- CAIXA DE VISITA PLUVIAL EXISTENTE A DESATIVAR
- CAIXA DE VISITA DOMÉSTICA NOVA COM TAMPA FECHADA
- CAIXA DE VISITA DOMÉSTICA EXISTENTE A MANTER
- CAIXA DE VISITA DOMÉSTICA EXISTENTE A DESATIVAR
- CAIXA A ALTEAR À COTA DE PROJETO

LEGENDA / SIMBOLOGIA:

- VÉRTICE / COTA
- POLIGONAL DE APOIO TOPOGRÁFICO
- VIAS EXISTENTES (CARRIS)
- KM9 / H9 — MARCOS QUILOMÉTRICOS EXISTENTES
- MARCOS HECTOMÉTRICOS EXISTENTES
- –VAR 7+700 — VIAS DE PROJETO
- –VAR 7+700 — VIAS DE PROJETO
- –TTT– 0+000 T — VIAS DE PROJETO (TERCEIRA TRAVESSIA DO TEJO)
- LIMITE DO DOMINIO PÚBLICO FERROVIÁRIO
- LIMITE DO DOMINIO PÚBLICO FERROVIÁRIO (A CONFIRMAR)

- VAR..... VIA ASCENDENTE RÁPIDA
- VDR..... VIA DESCENDENTE RÁPIDA
- VAL..... VIA ASCENDENTE LENTA
- VDL..... VIA DESCENDENTE LENTA
- LCA..... VIA DE LONGO CURSO ASCENDENTE
- LCD..... VIA DE LONGO CURSO DESCENDENTE
- TTT-VA-CH..... TERCEIRA TRAVESSIA DO TEJO ASCENDENTE (CHELAS)
- TTT-VD-CH..... TERCEIRA TRAVESSIA DO TEJO DESCENDENTE (CHELAS)
- TTT-VA-BP..... TERCEIRA TRAVESSIA DO TEJO ASCENDENTE (BRAÇO DE PRATA)
- TTT-VD-BP..... TERCEIRA TRAVESSIA DO TEJO DESCENDENTE (BRAÇO DE PRATA)
- TTT-VA-OR..... TERCEIRA TRAVESSIA DO TEJO ASCENDENTE (ORIENTE)
- TTT-VD-OR..... TERCEIRA TRAVESSIA DO TEJO DESCENDENTE (ORIENTE)

- VIADUTO NORTE DE CHELAS
- VIADUTO CENTRAL DE CHELAS
- VIADUTO SUL DE CHELAS
- FLY-OVER DE BRAÇO DE PRATA
- PLATAFORMAS DE PASSAGEIROS EXISTENTES
- PLATAFORMAS DE PASSAGEIROS EXISTENTES A REFORMULAR
- PLATAFORMAS DE PASSAGEIROS NOVAS
- TÚNEIS DA TERCEIRA TRAVESSIA DO TEJO

Rev.	Data	Descrição	Responsável
00	00.MM.AAAA	Descrição da alteração	Nome

Logótipos e informação complementar: NRV CONNECTIONS BY INVERSAGA; GIBB ENGINEERING; EPF; PROFICO CONSULTORES DE ENGENHARIA; Infraestruturas de Portugal

O Gestor de Projeto	DEA - Ana Paula Ferreira
O Responsável Unidade	EA-EPR - Jorge Rebelo
O Responsável Departamento	EA-EF - Fernando Vendas
O Diretor	DEA - Pedro Pais
Órgão	Direção de Engenharia e Ambiente
Empreendimento	Fase: Projeto de Execução
Projetou	ST / GMA
Desenhou	MM
Validou	MO
Ficheiro	PF0103LC.PE.11.02.02.00.001_011.00.DWG
Código Projetista	PF0103LC.PE.11.02.02.00.001_011.00.DWG

Projeto	PF0103LC - QUADRUPLICAÇÃO DA LINHA DE CINTURA (ROMA/AREEIRO - BRAÇO DE PRATA (INCLUSIVE))
Código Desenho	PF0103LC.PE.11.02.02.00.006.00
Linha	Linha de Cintura
N.º Registo SAP	3XX - 1000XXXXXX
Local	Linha de Cintura
Data	19.12.2025
Especialidade	V11 - Serviços Afetados T11.02 - Reposição dos Serviços Afetados ST11.02.02 - Rede de Águas Residuais e Pluviais
N.º de Ordem	06
Versão	00
Título do Desenho	Planta e Perfil Longitudinal Interferência de Rede Unitária Coletor DN300 8+448-VAR
Escalas	AS INDICADAS

5% x 841