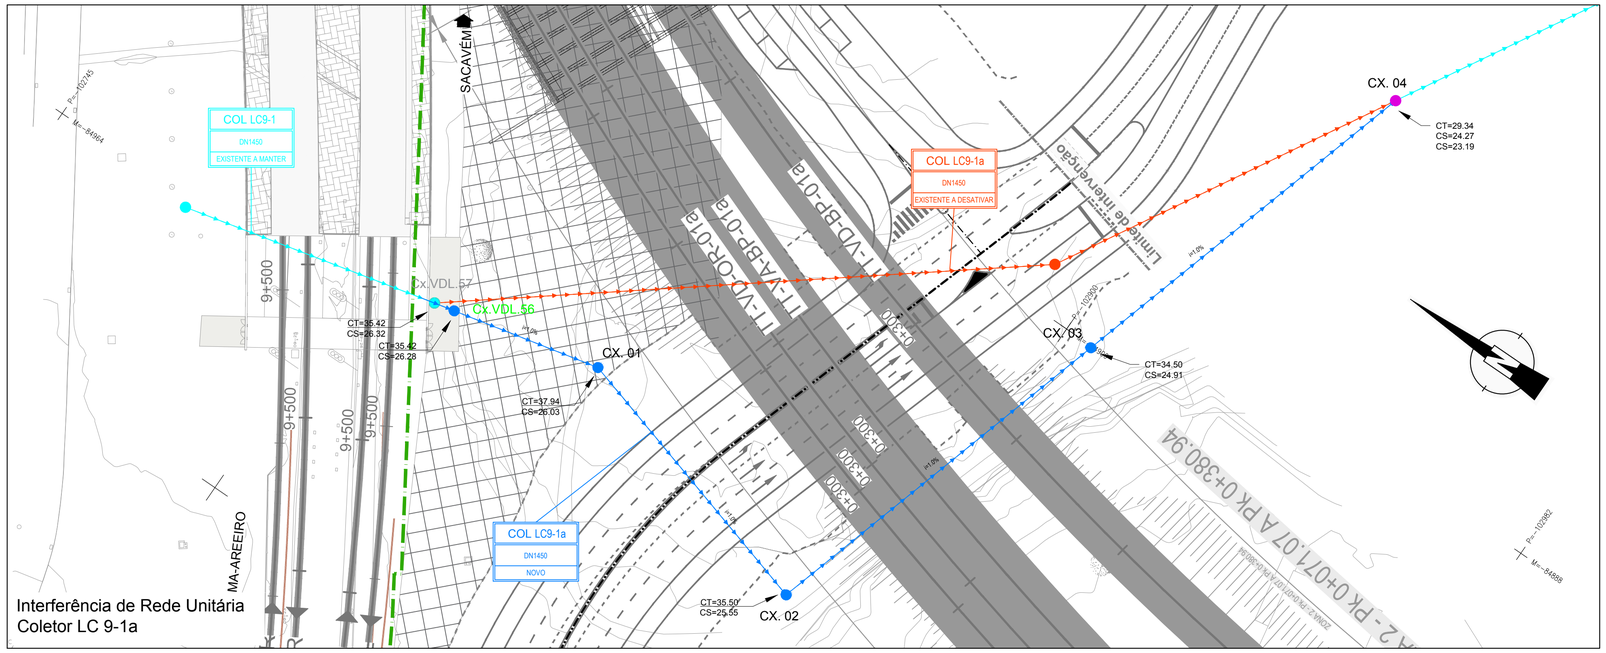


PLANTA
ESCALA: 1:500


LINHA DE CINTURA
LINHA DE SINTRA
LINHA DE CASCAIS
LINHA DE CINTURA
LINHA DE SINTRA
LINHA DE CASCAIS
A5
A16
A9
A36
A37
