



CAIXA DE VISITA / SUMIDOUROS EM COLETORES
SECÇÃO CIRCULAR - Ø=1.00

1:20

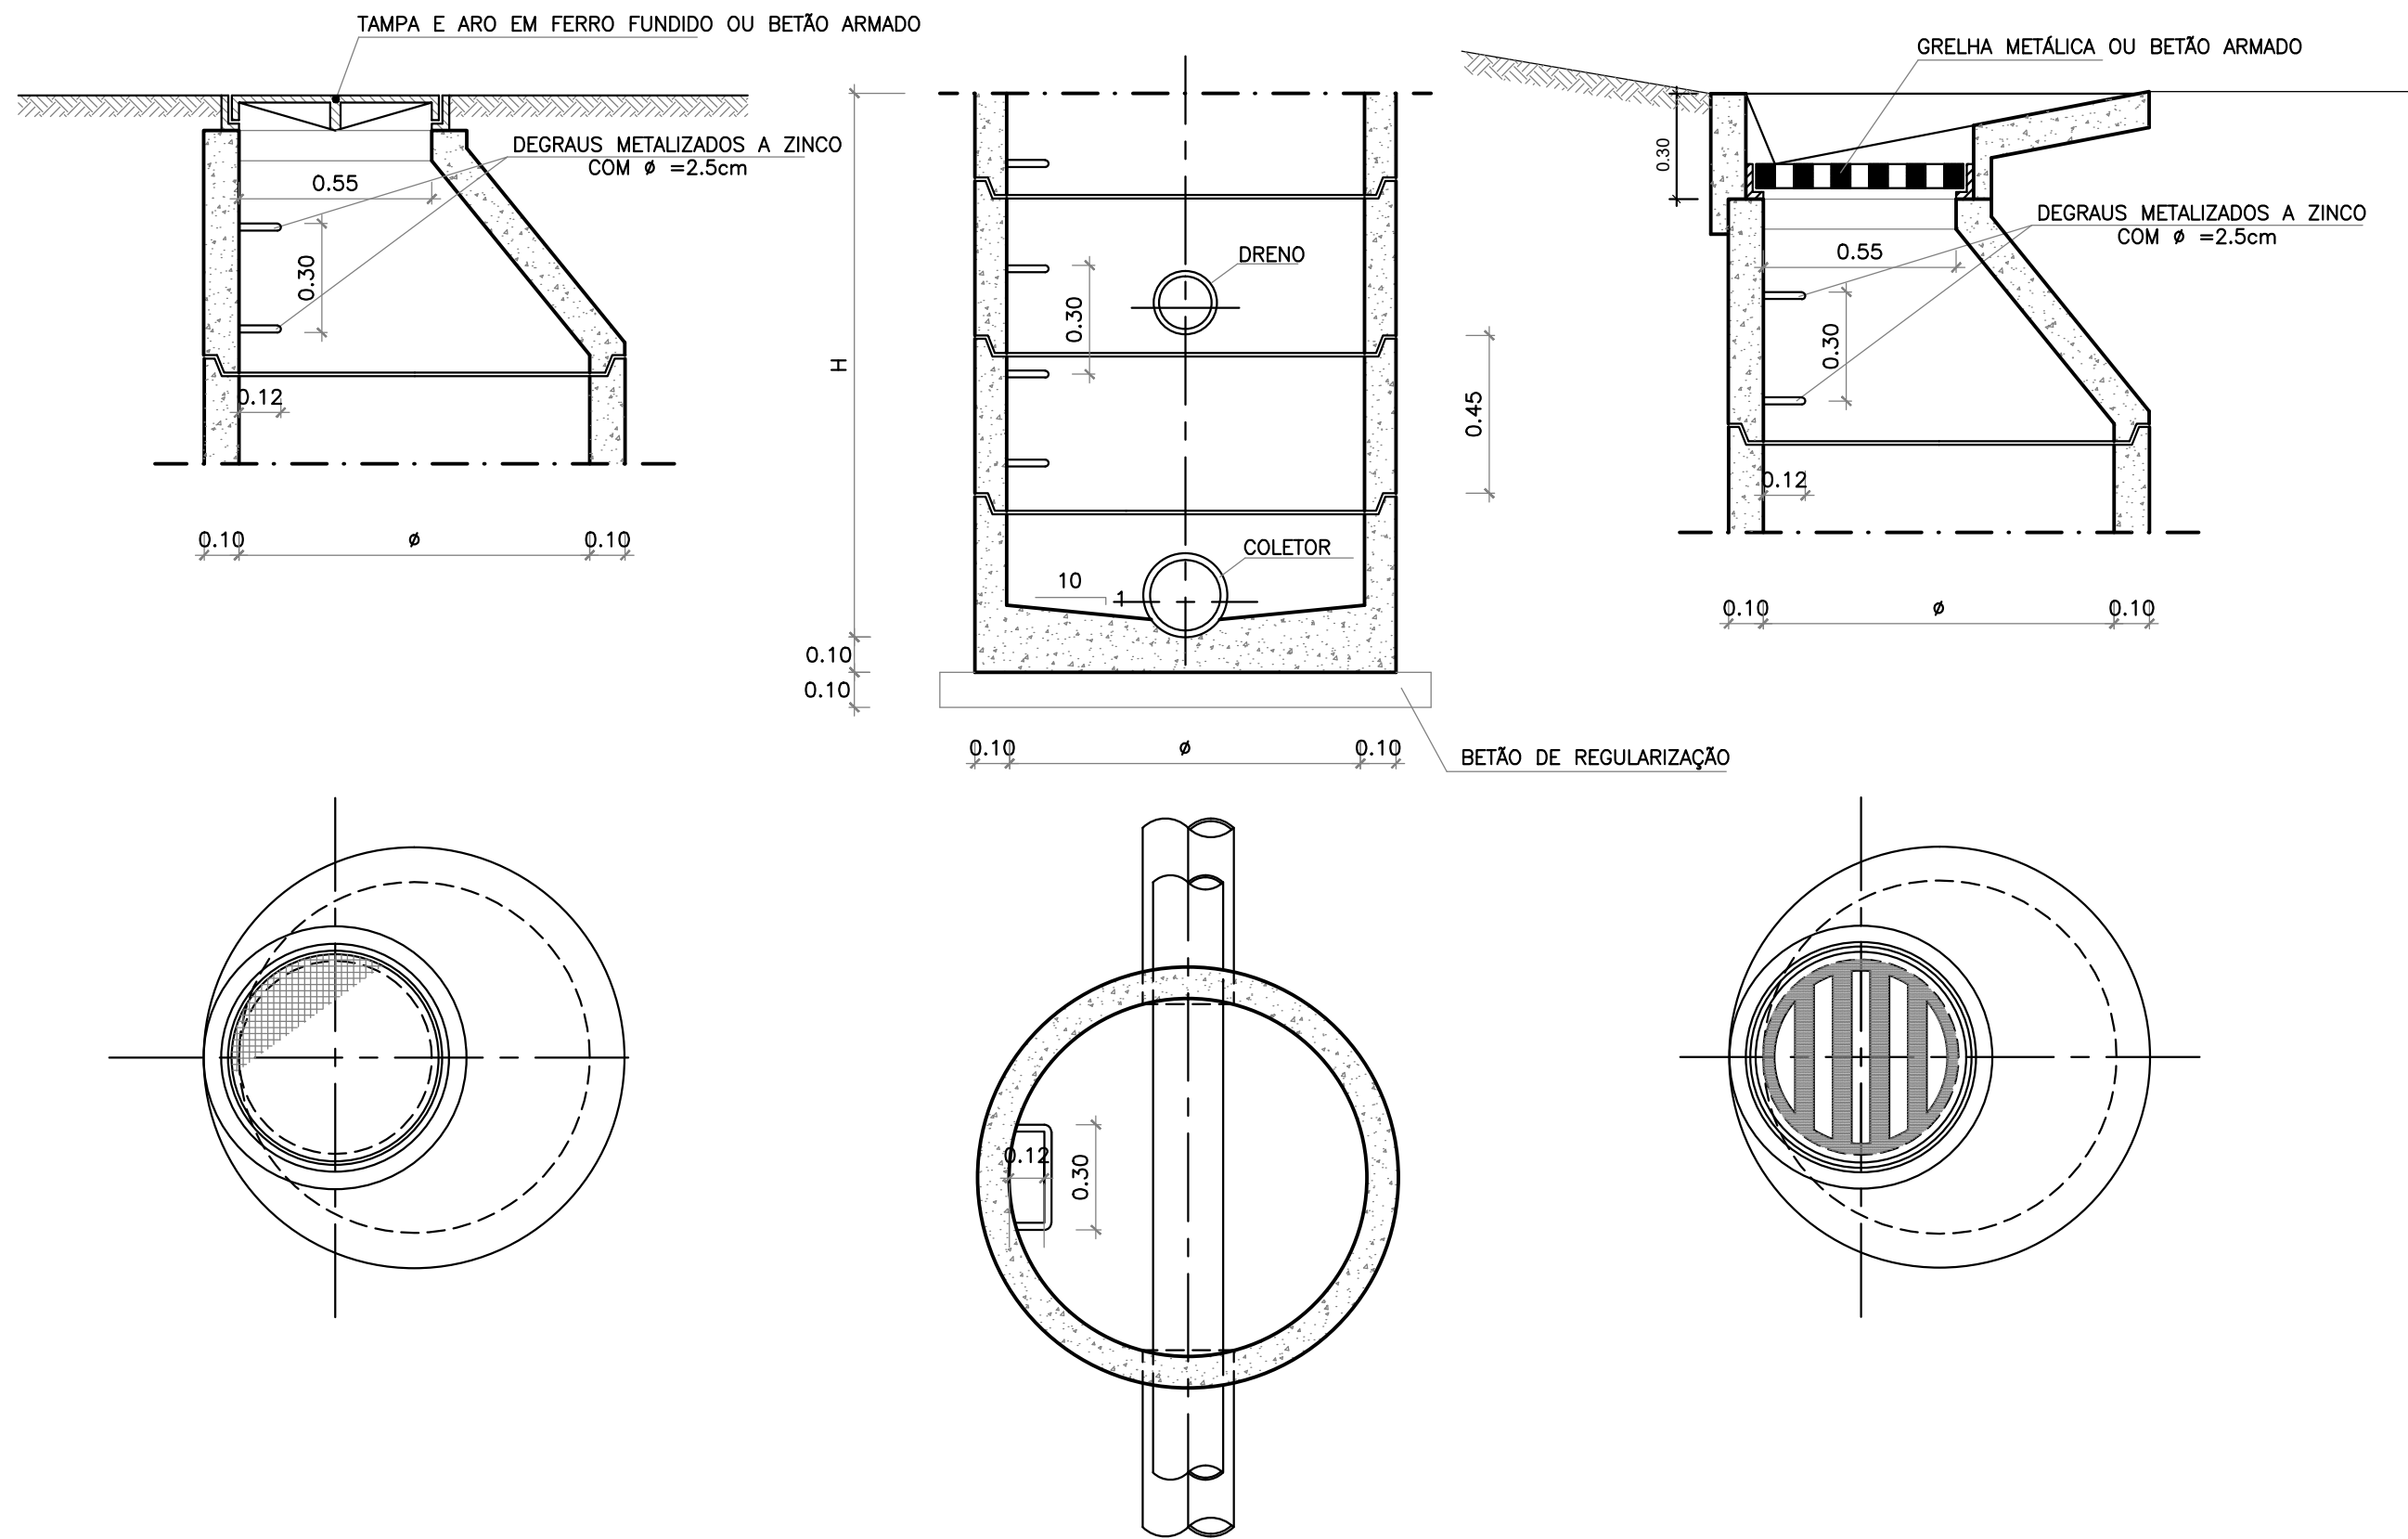


CAIXA DE VISITA
(A COLOCAR NA ENTREVIA)

Esc. 1:20

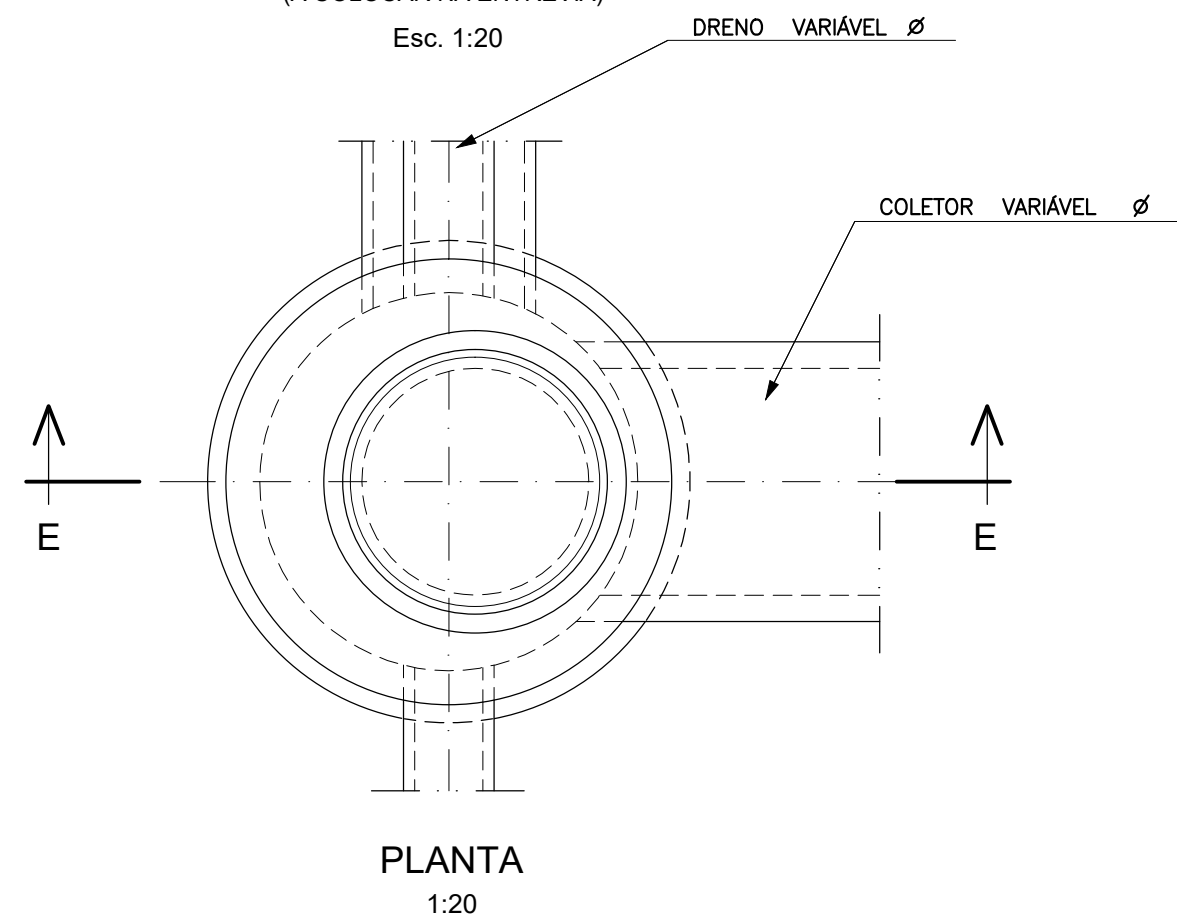


DEGRAU PORMENOR TIPO

ESC. 1:10

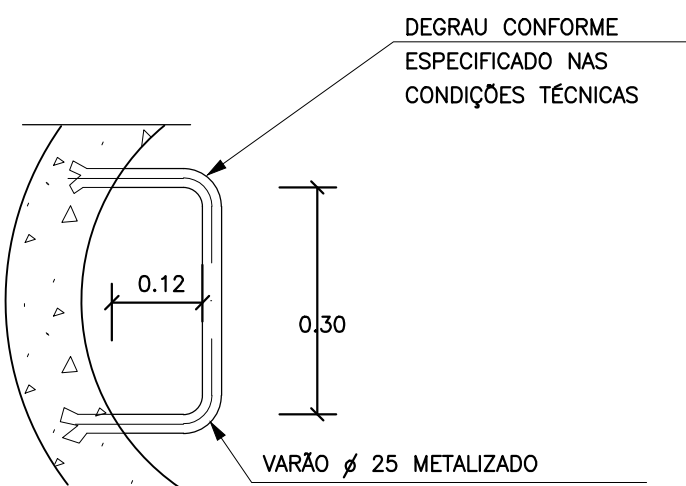

MATERIAIS	BETÕES					
	Classe de Resistência	Classe Exposição	Teor Cloratos	Dmax. Inerte (mm)	Classe CONSIST	Recobr. (mm)
REG. DE FUNDAÇÕES	C16/20	X0 (P)	cl 1.0	-	-	-
PEÇAS DE BETÃO ARMADO	C20/25	XC2 (P)	cl 0.4	22	S3	40
CLASSES DE EXPOSIÇÃO DE ACORDO A NORMA NP EN 206-1						
AÇO A500 NR SD EM VARÕES DE BETÃO ARMADO						


NOTAS:
(Ø) A DEFINIR NAS PEÇAS DE PROJECTO
DIMENSÕES EM METROS (QUANDO NÃO ESPECIFICADAS)

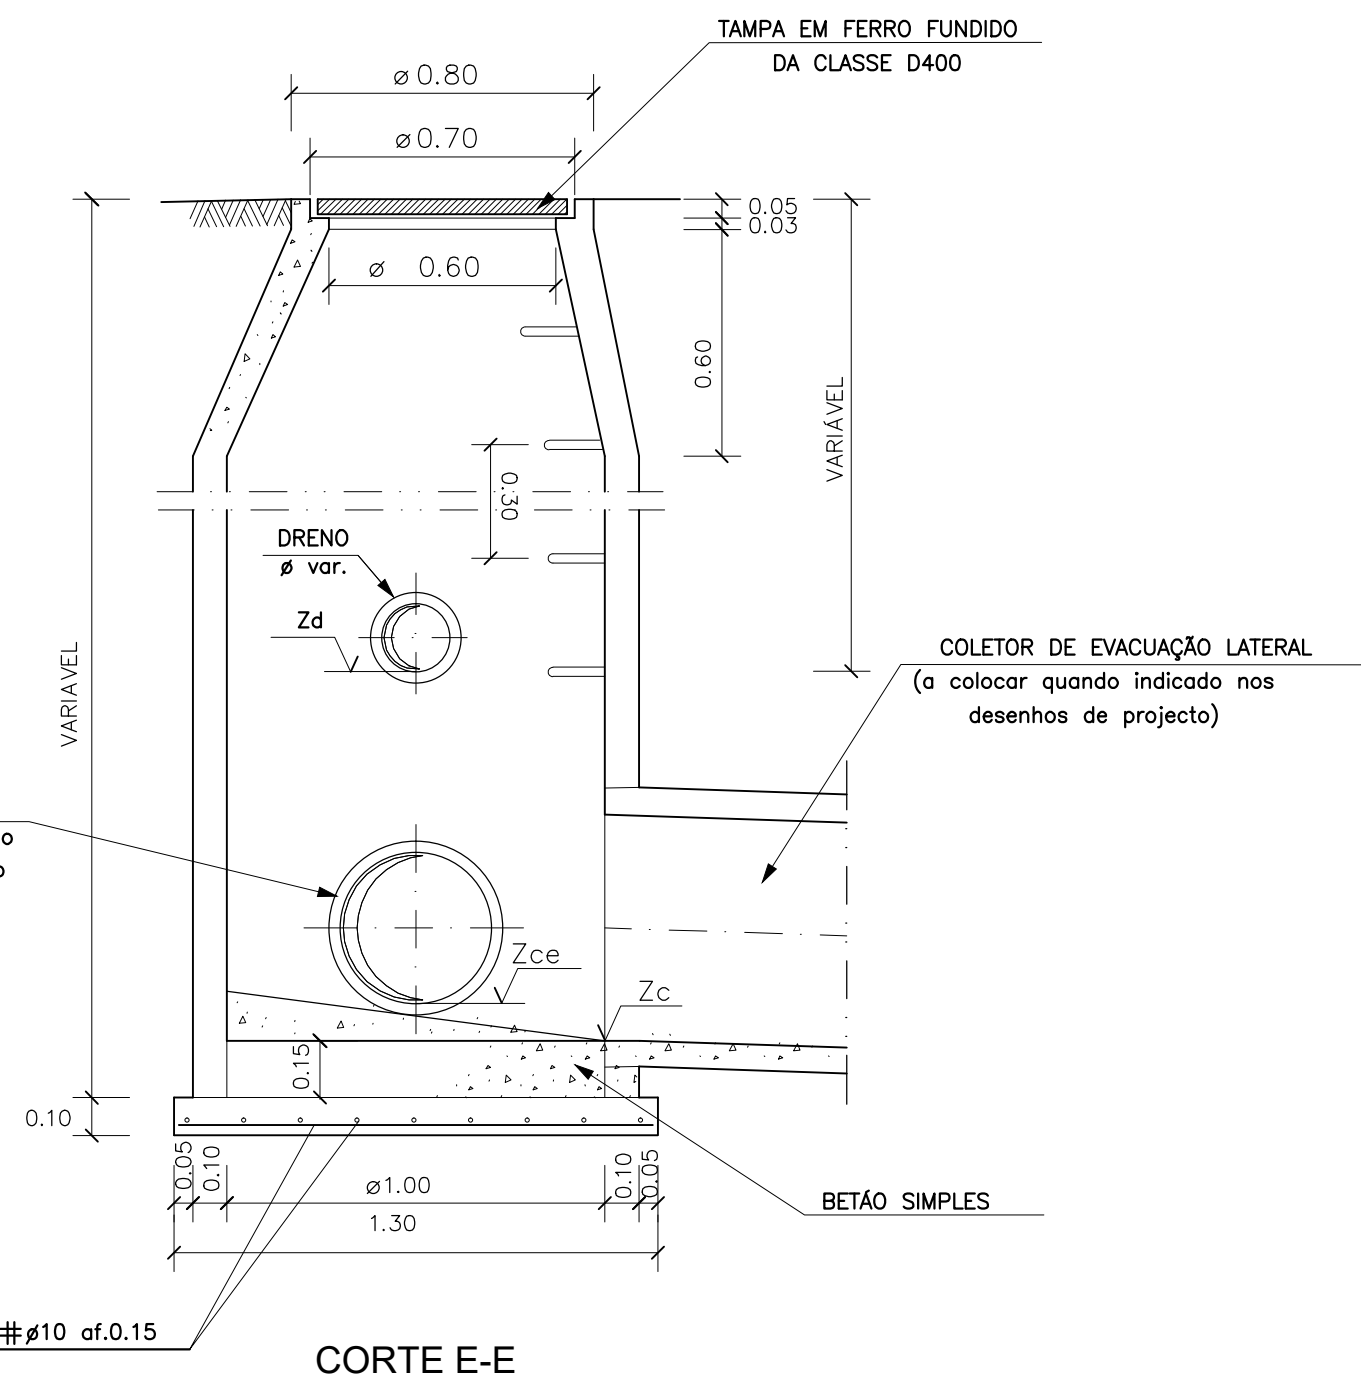


CAIXA DE VISITA PARA PROFUNDIDADE SUPERIOR A 5.00m

Esc. 1:20

Planta

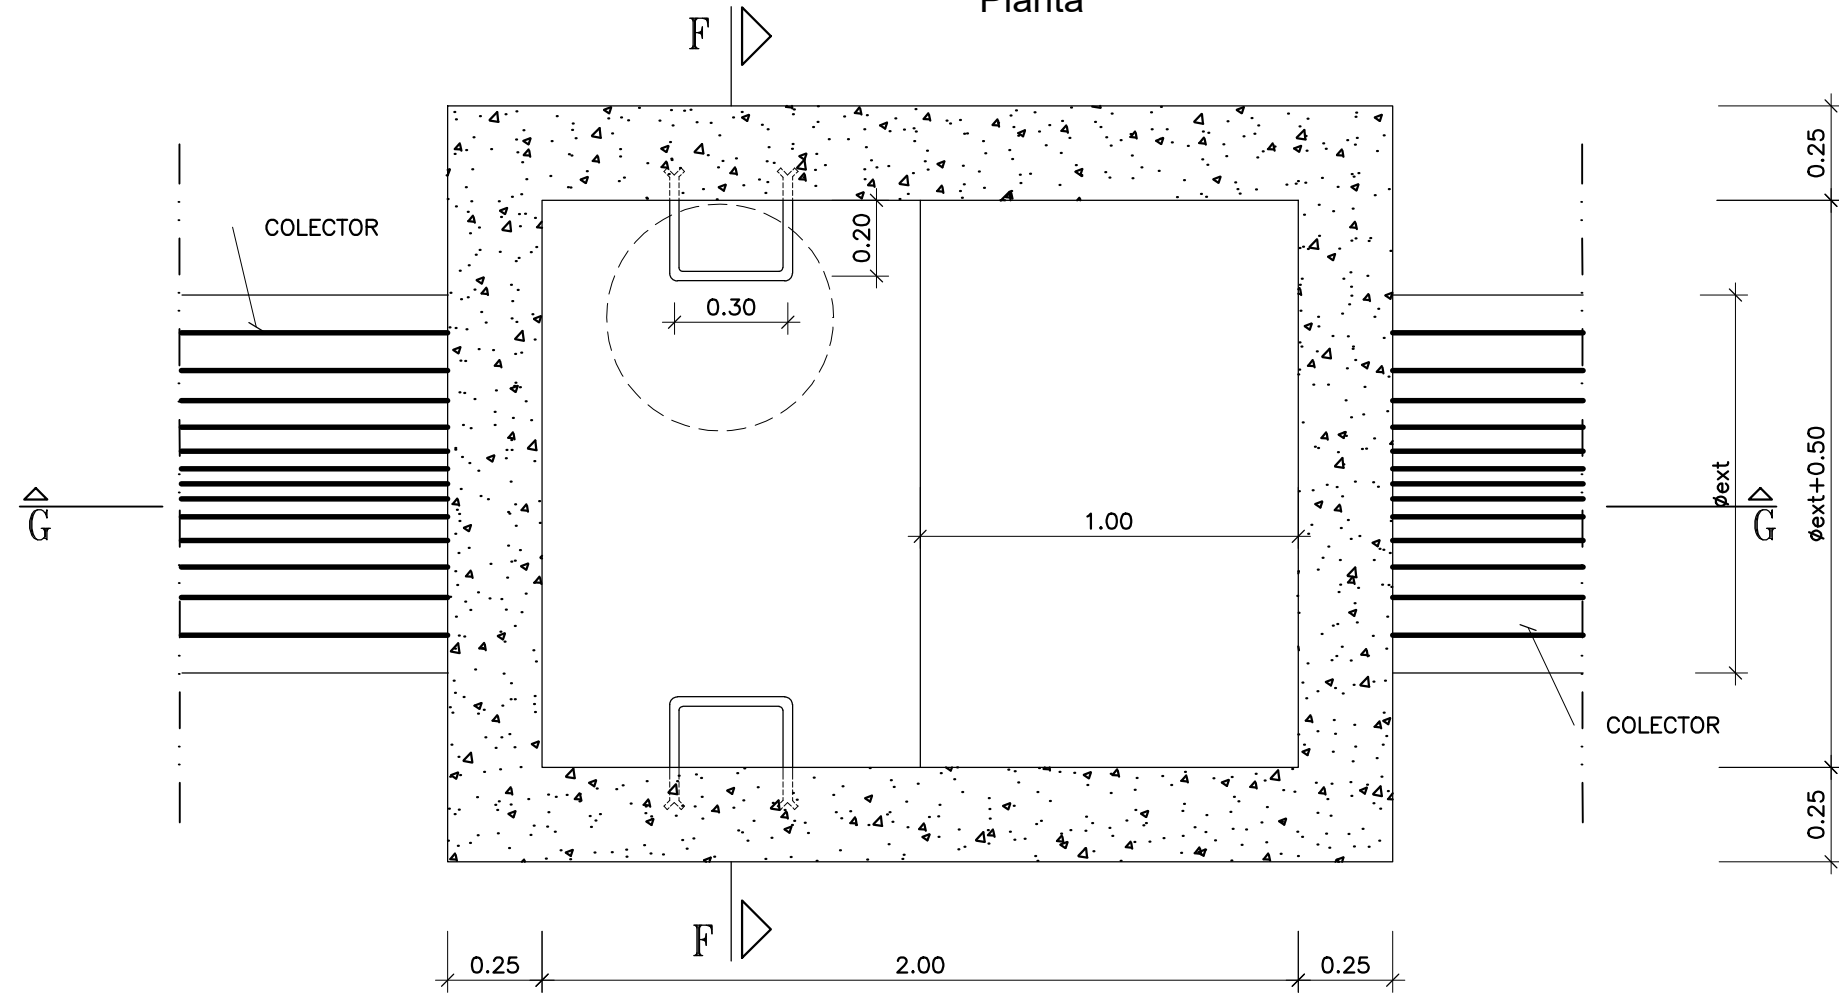

CORTE G-G

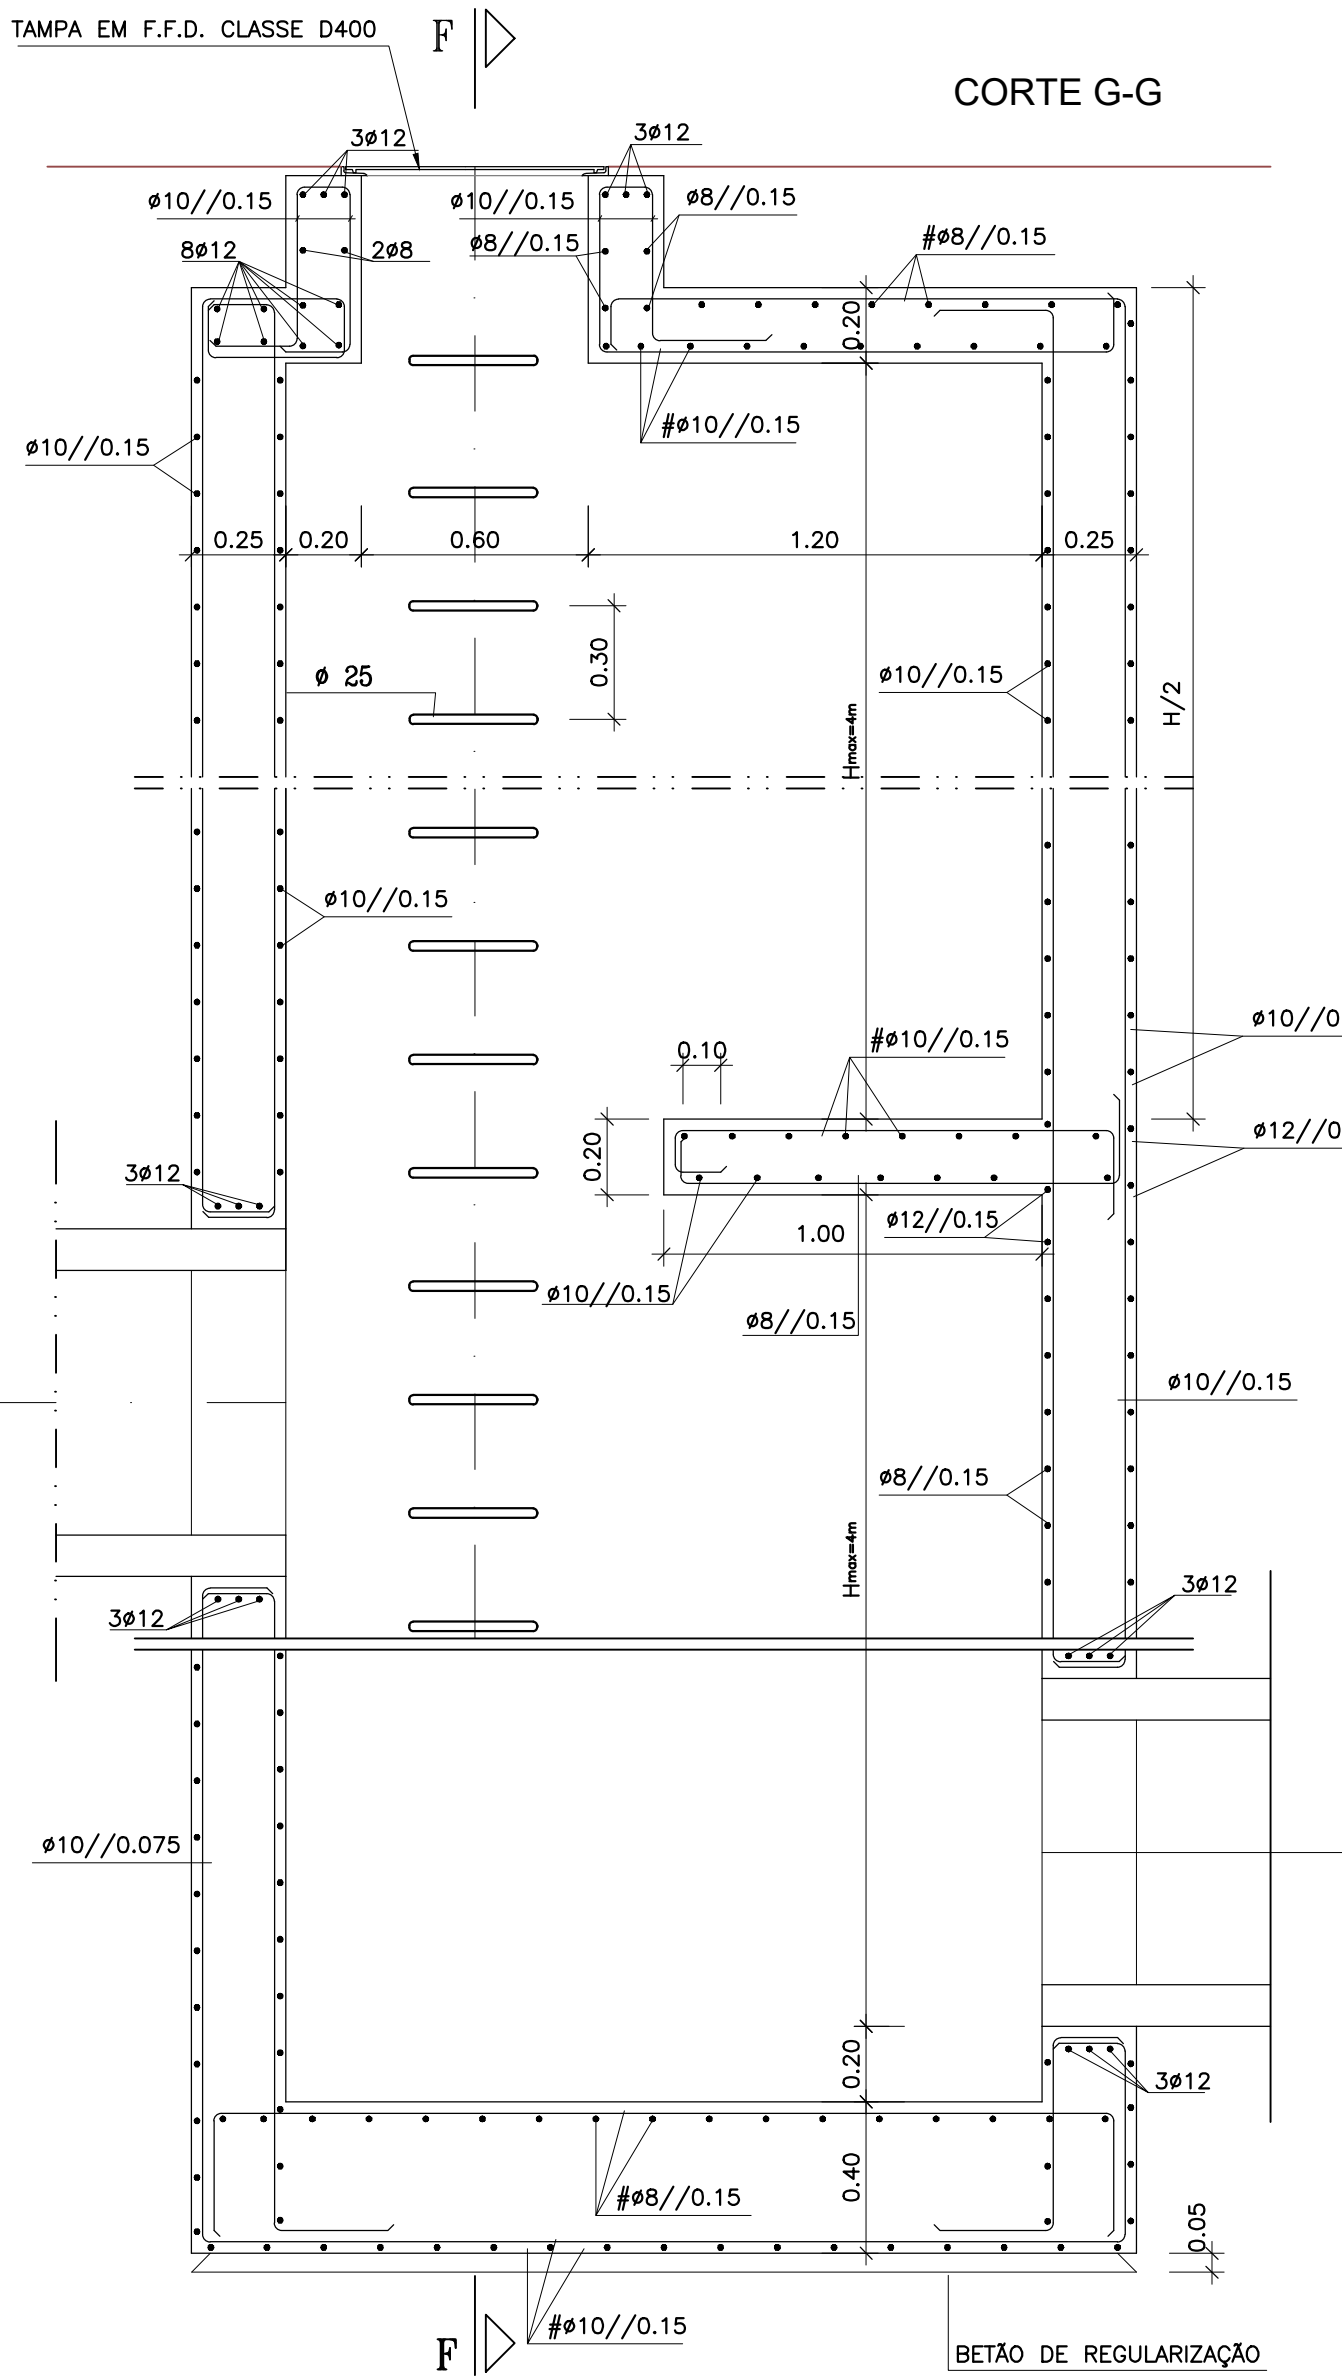

CORTE F-F

