




Afetação / Reposição
km (8+730)

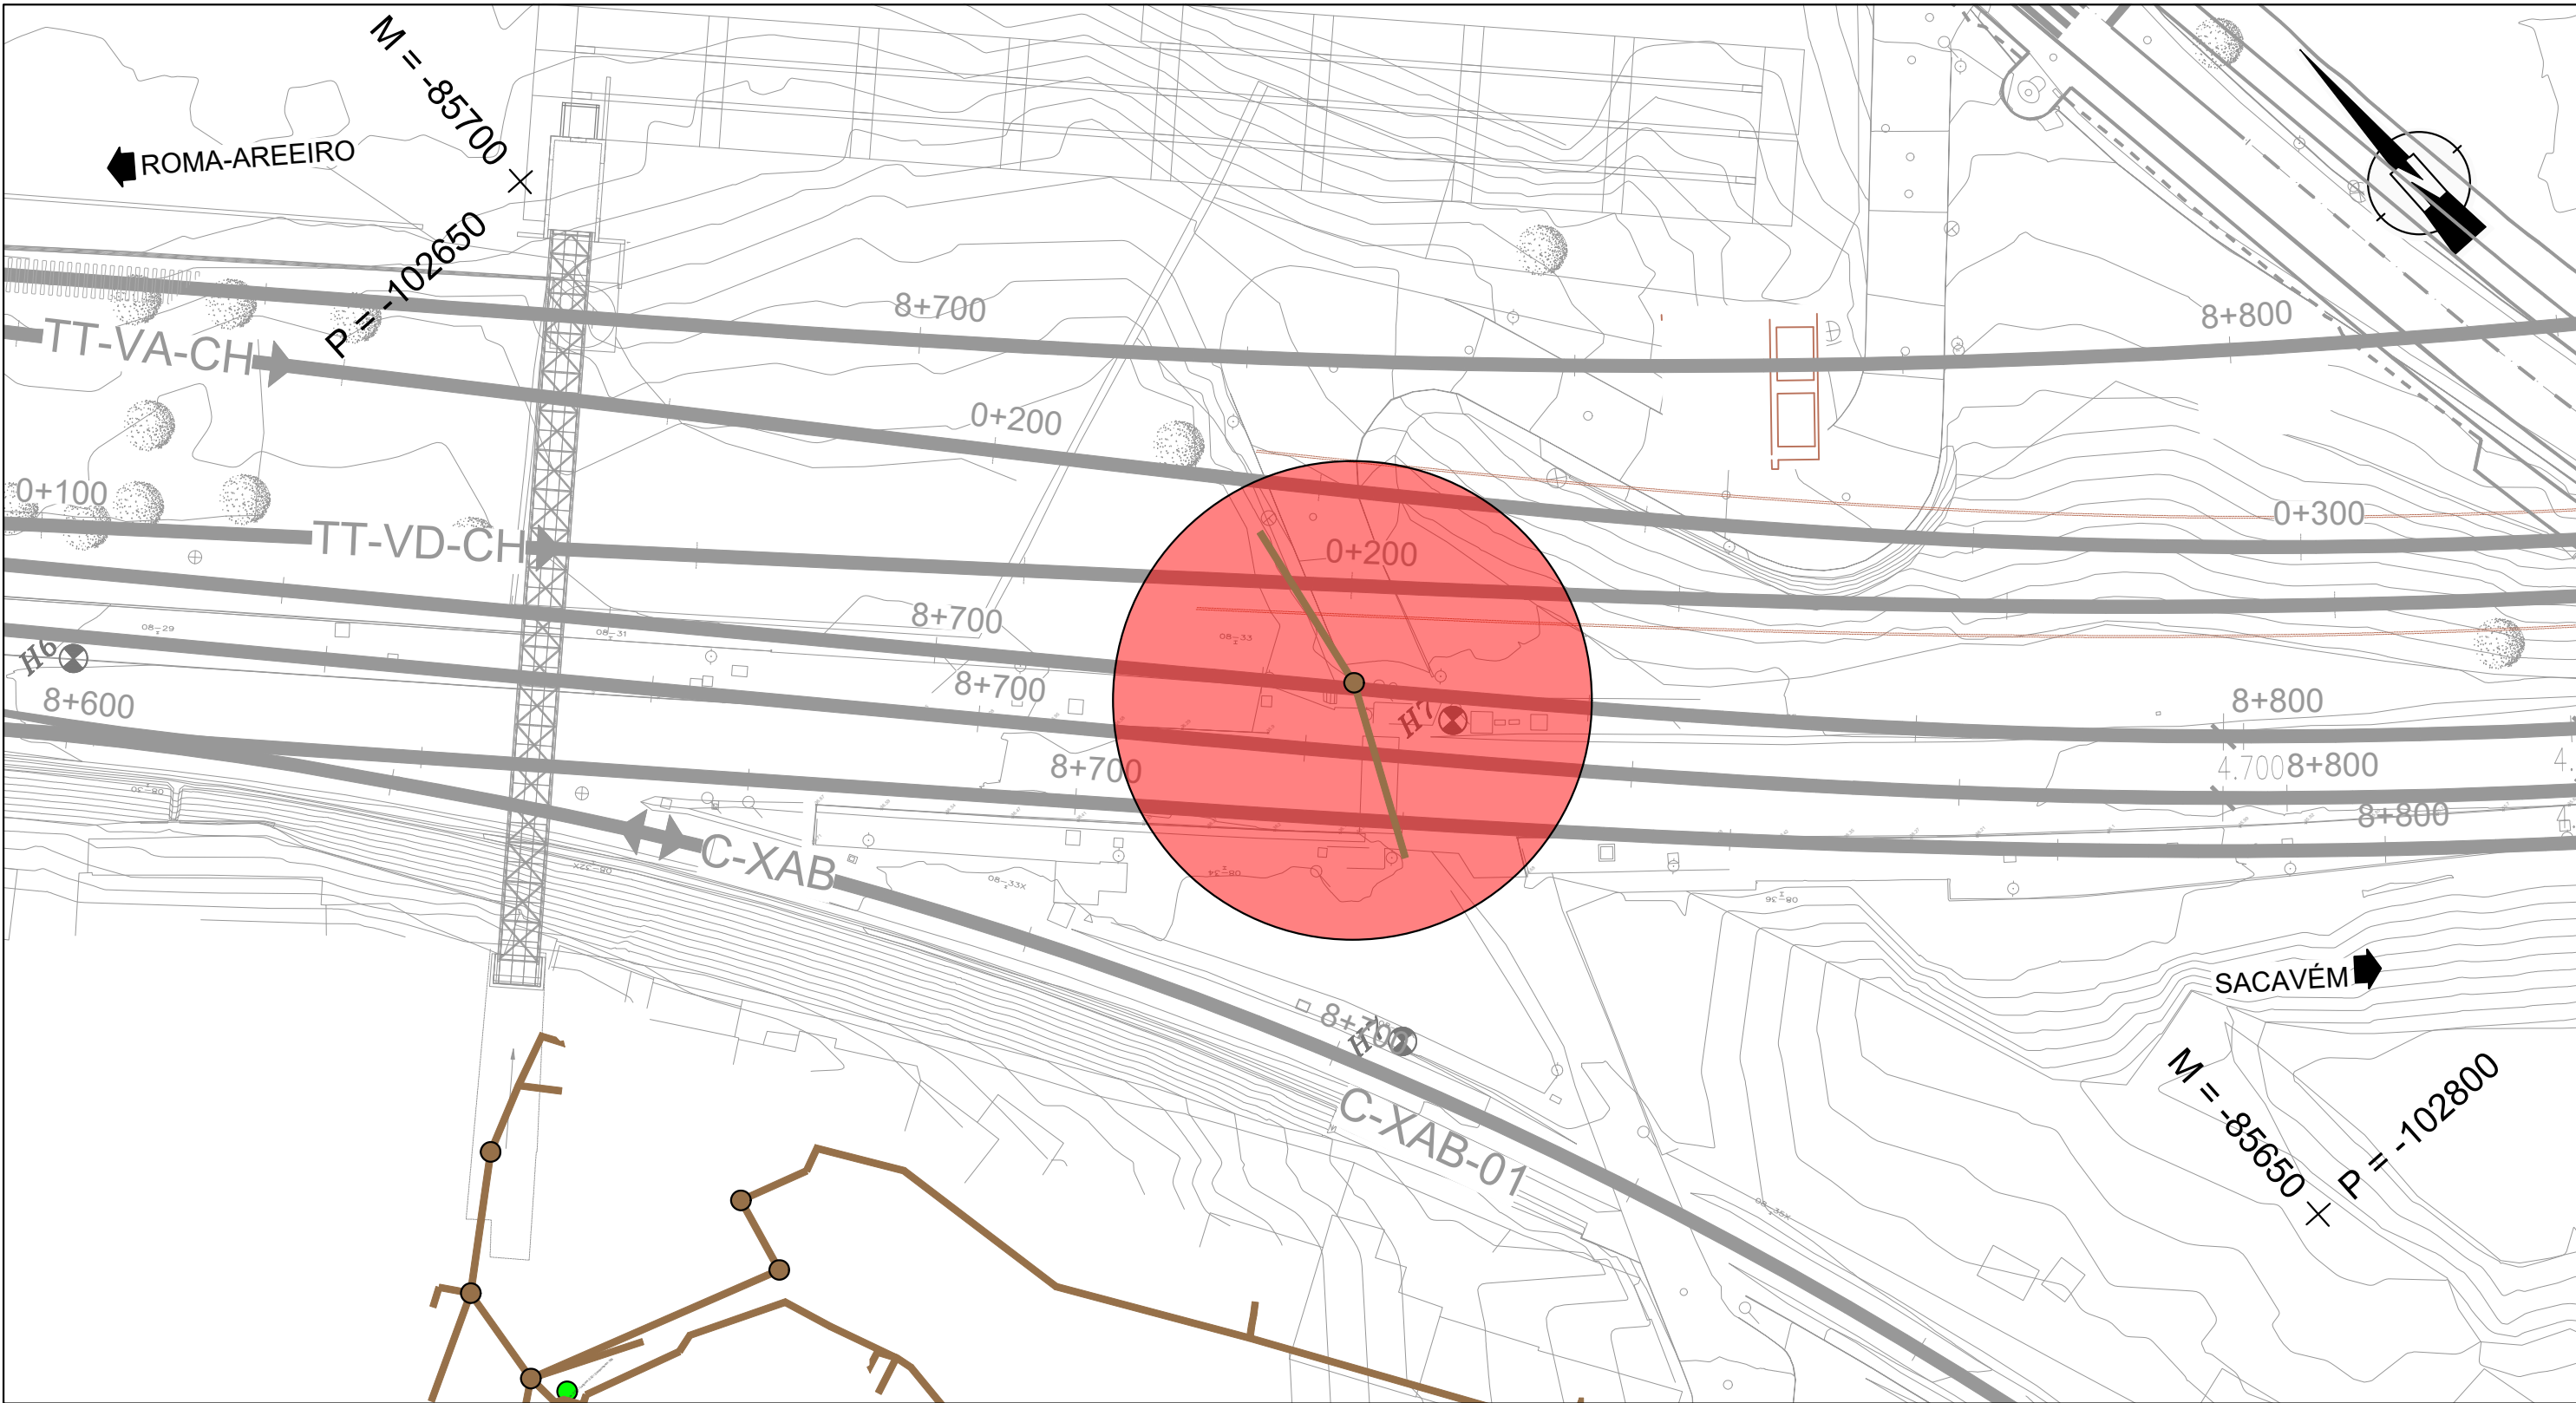

Afetação / Reposição
km (9+270)

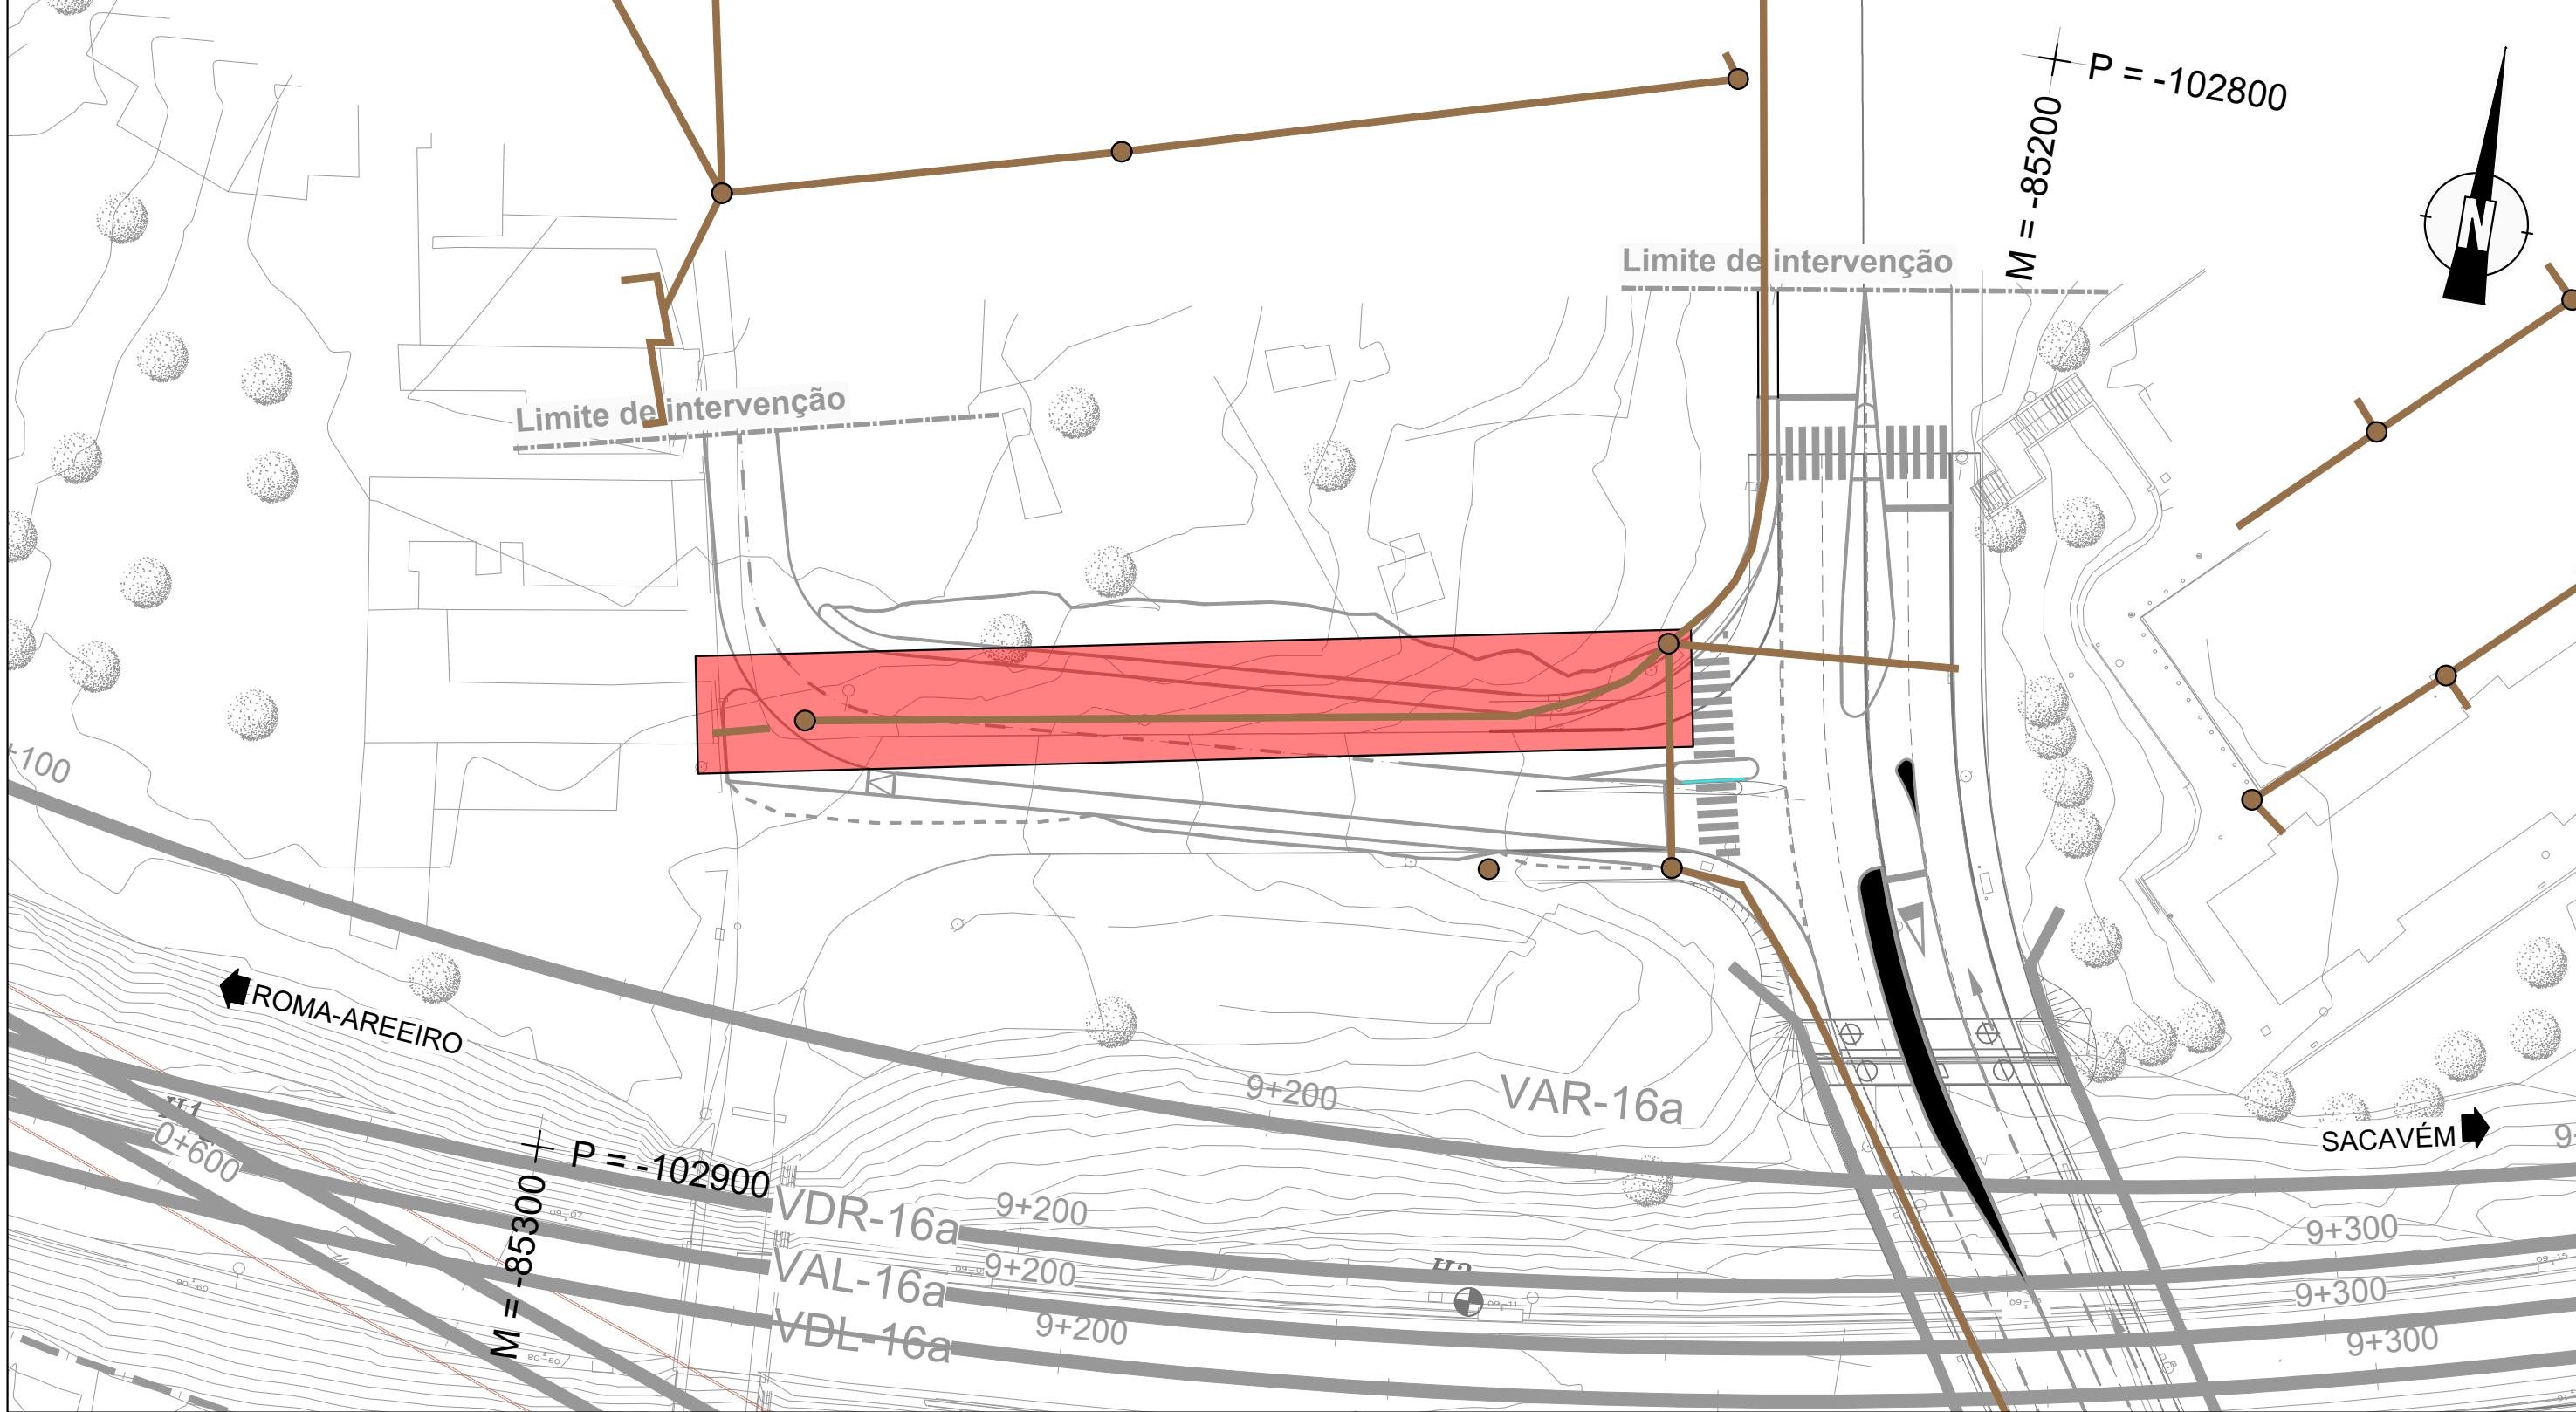

Possível Afetação
km (10+200)

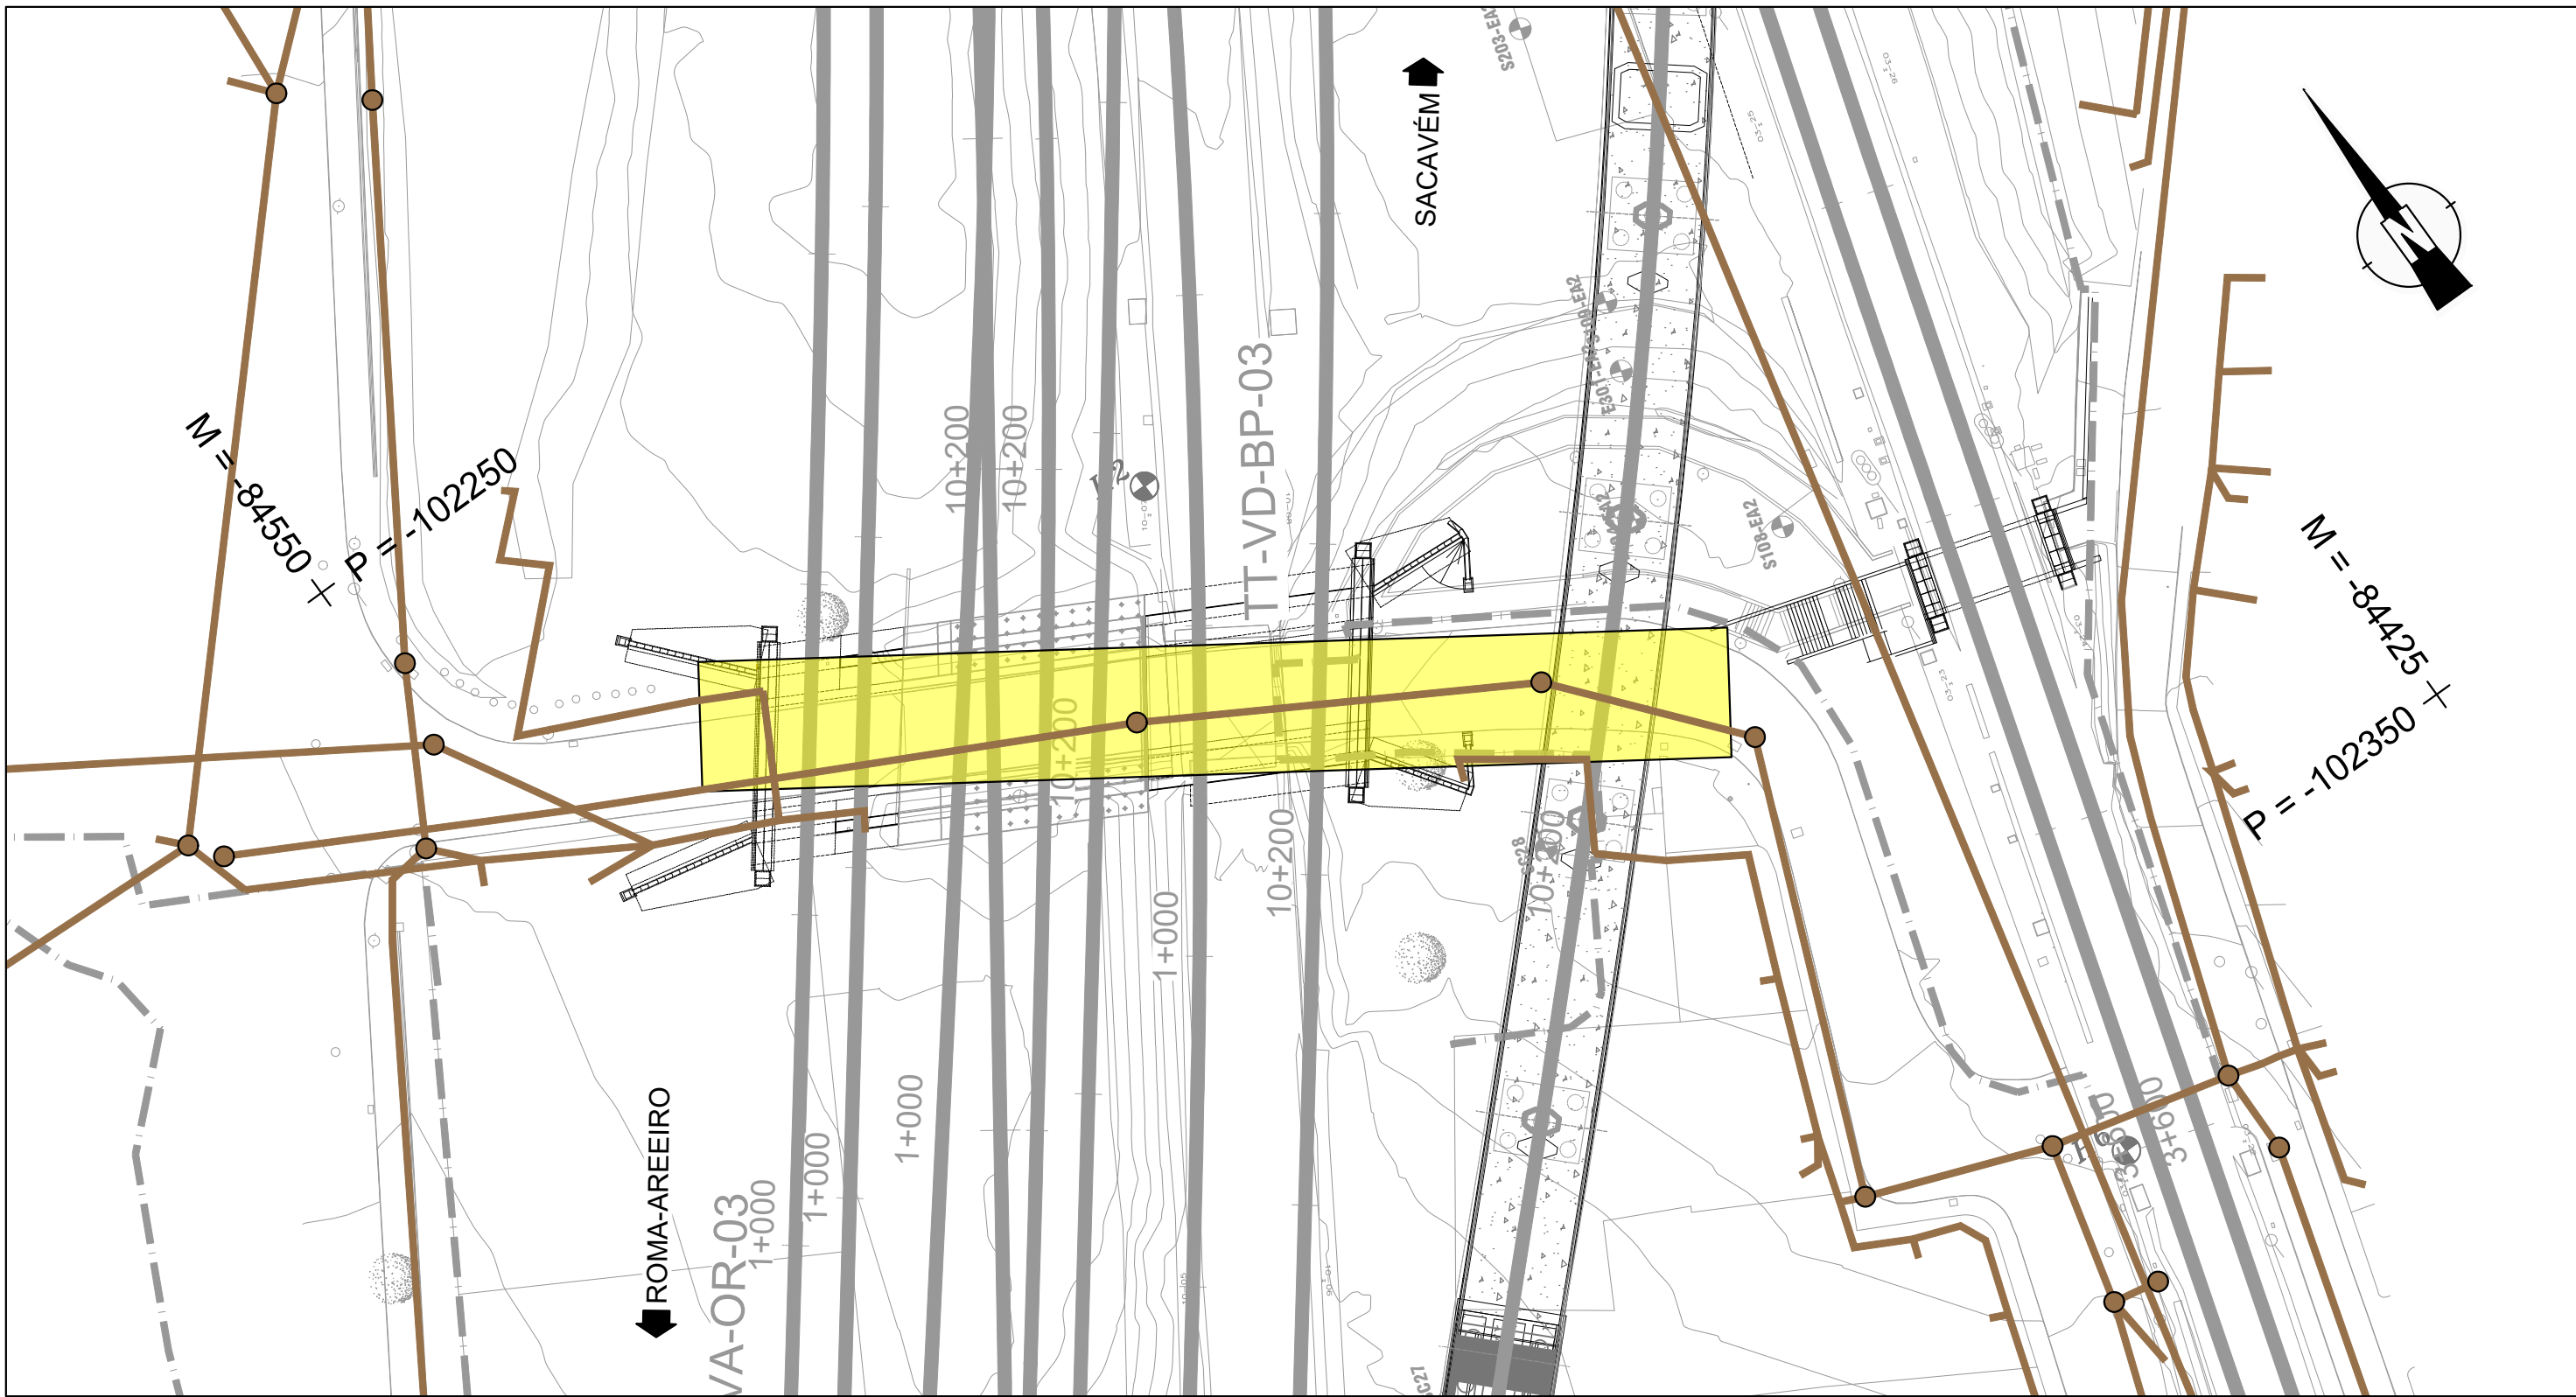

NOTAS:

- 1 - Nas redes apresentadas, onde existem interferências, os troços substituídos devem ser devidamente protegidos em fase de obra.
- 2 - As redes apresentadas correspondem à informação disponibilizada pelas entidades concessionárias. Devendo ser confirmadas no local.
- 3 - As redes existentes que não necessitem de reposição deverão ser protegidas durante a fase de obra.

SERVIÇOS AFETADOS
REPOSIÇÃO REDE TELECOMUNICAÇÕES

- | | |
|-----------------|-----------------------------------|
| Rede Altice | Com possível afetação / reposição |
| Rede NOS | |
| Caixa de visita | Com afetação / reposição |

Logotipo e informação complementar				Projeto			
				Projeto: PF0103LC - QUADRUPLICAÇÃO DA LINHA DE CINTURA (ROMA/AREIRO - BRAÇO DE PRATA (INCLUSIVE))			
Projeto: PF0103LC.PE.11.02.05.00.001.00_002.00.DWG				Código Desenho: PF0103LC.PE.11.03.05.00.001.00			
Nome: PAF				Local: Linha de Cintura			
Descrição: PAF				Local: Linha de Cintura			
Responsável: PAF				Especialidade: SERVIÇOS AFETADOS			
Data: 19.12.2025				Versão: 01			
Descrição: PAF				Escala: 1:500			
Projeto de Execução				Reposição de Serviços Afetados			
Projeto de Execução				Planta - km 8+730, 9+270 e km 10+200			
Projeto de Execução				Rede Telecomunicações			