


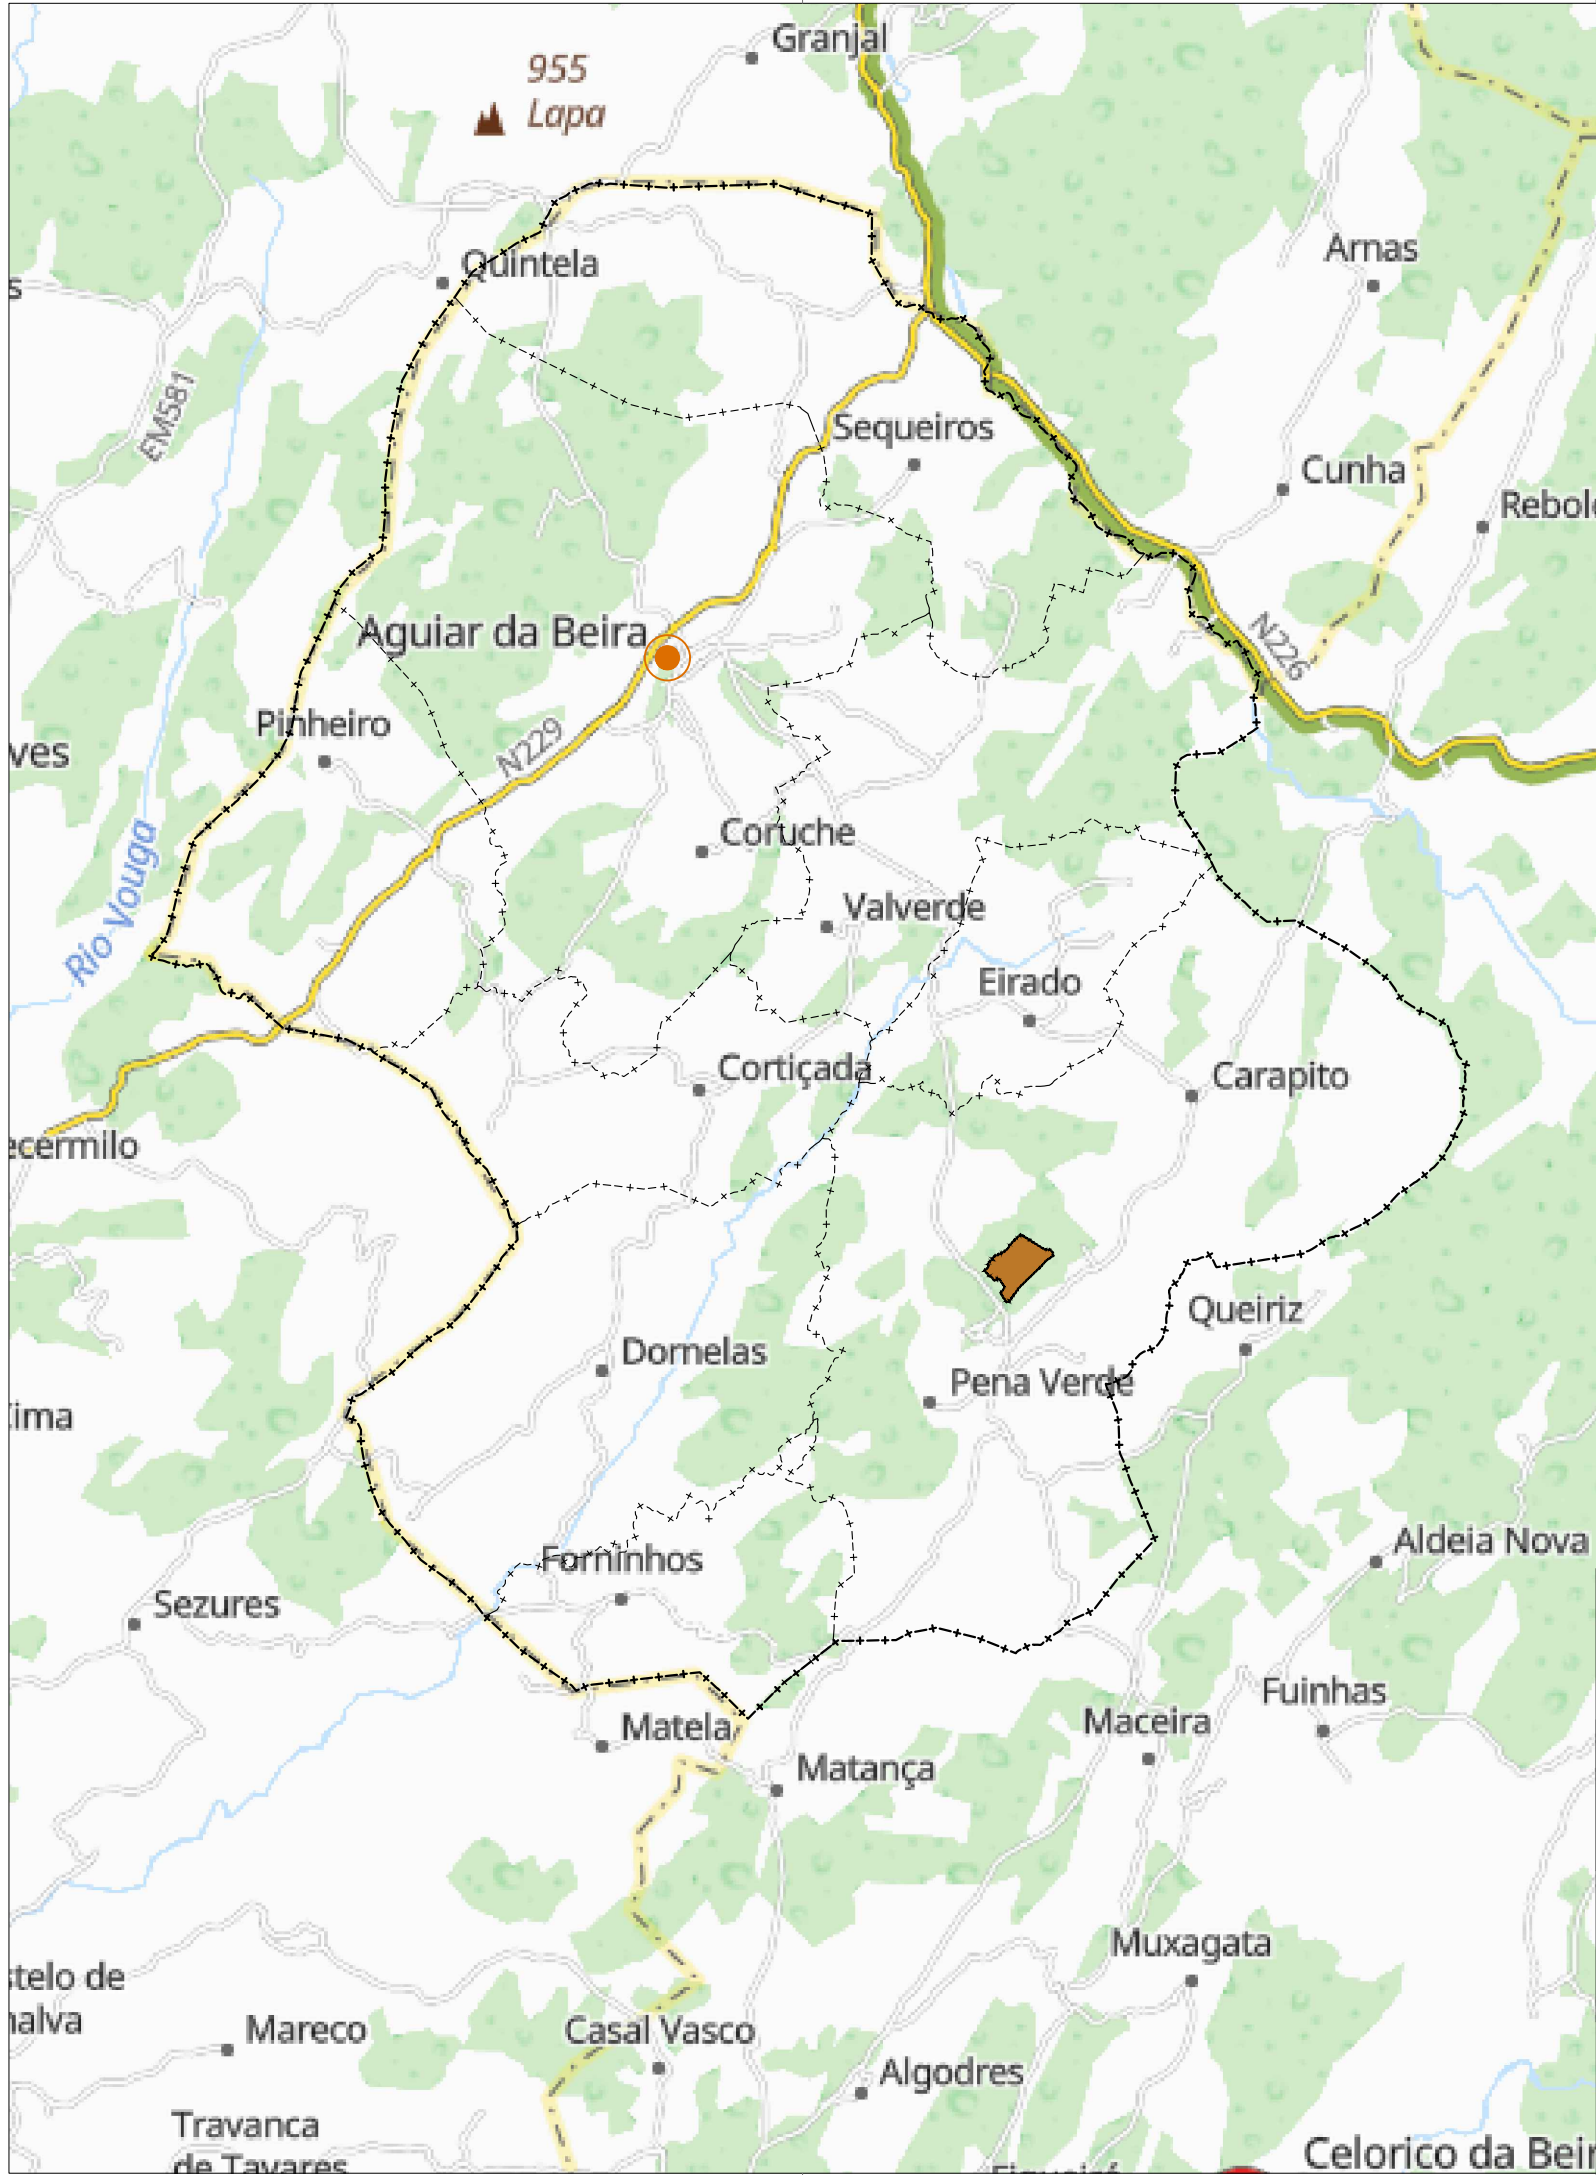

Legenda

- Limite de concelho de Aguiar da Beira (CAOP2019)
- Limite de freguesia do concelho de Aguiar da Beira (CAOP2019)
- Limites do Plano de Pormenor (37,4ha)
- Aguiar da Beira (sede de concelho)



Código			TR21		
Cliente			Projeto		
CÂMARA MUNICIPAL DE AGUIAR DA BEIRA			Plano de Pormenor do Espaço de Atividades Económicas de Moreira		
Base cartográfica			Título		
Planta de Localização					
Escala gráfica		Escala	Data	Fase	Desenho
0 2 500m		1/100 000	Janeiro 2026	Estudos de Caracterização	VI - 01