


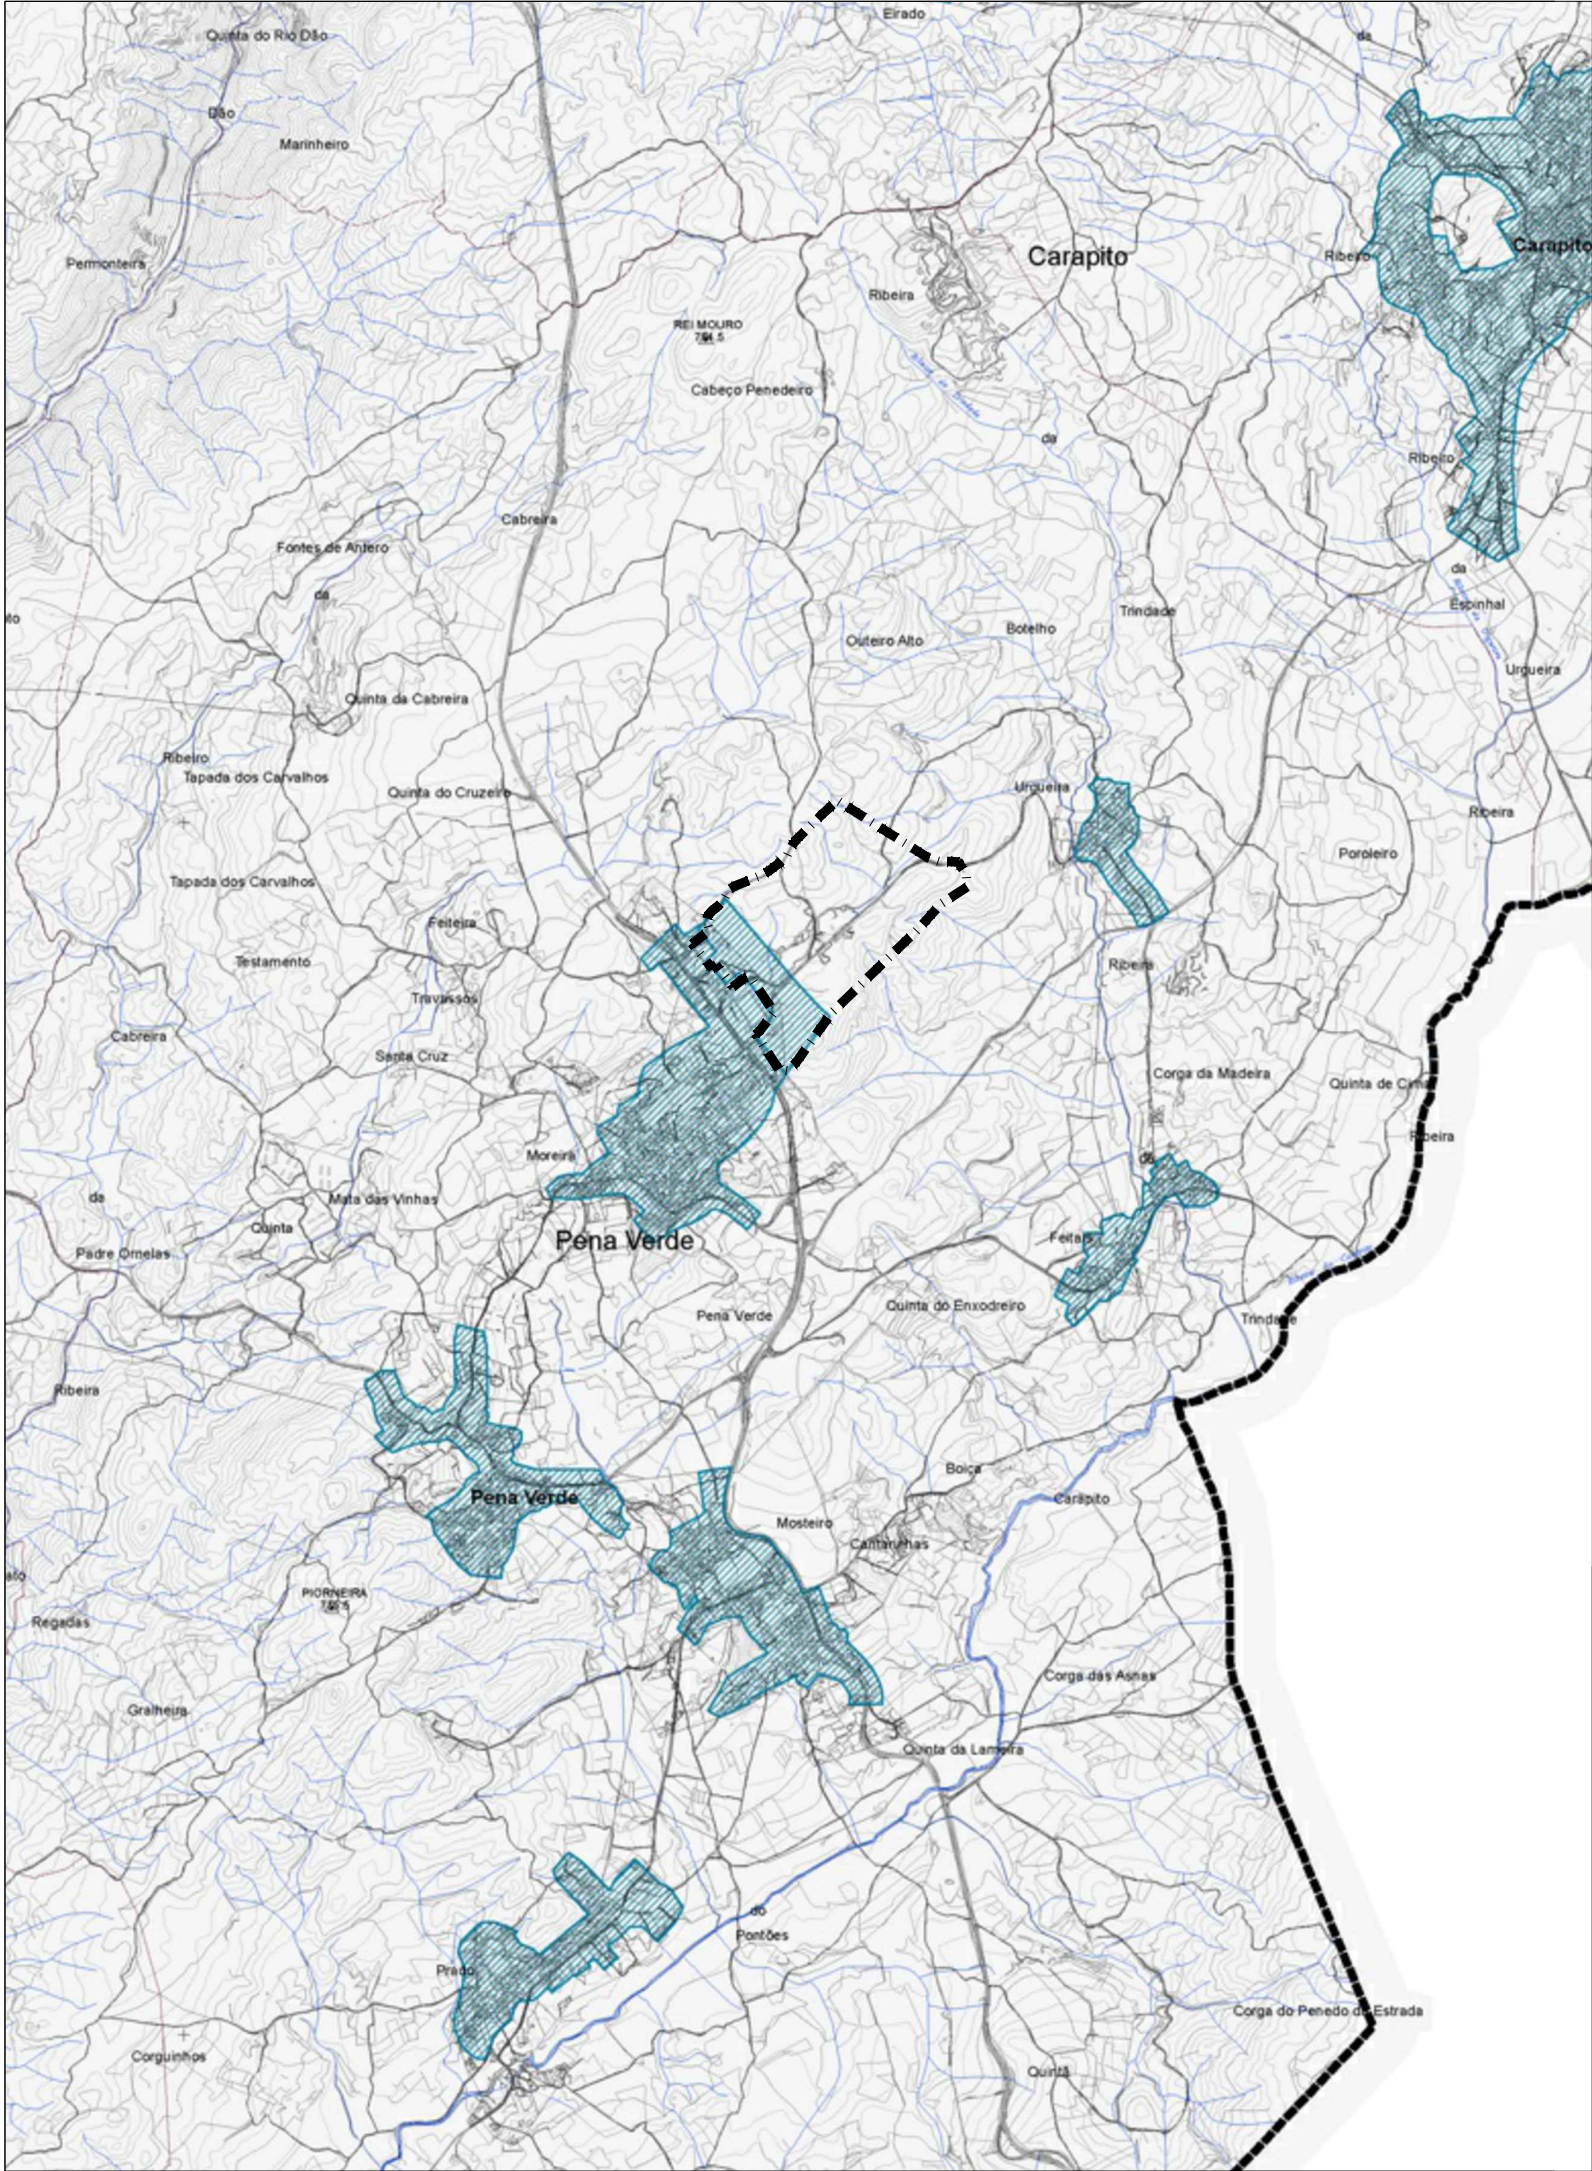


Legenda

--- Limite do Plano de Pormenor (37,4ha)

CLASSIFICAÇÕES DE ZONAS DE RUÍDO DE ACORDO COM O REGULAMENTO GERAL DO RUÍDO

 Zonas Mistas

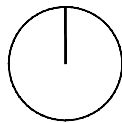

Código

TR21

Cliente  
CÂMARA MUNICIPAL DE AGUIAR DA BEIRA

Projeto  
Plano de Pormenor do Espaço de Atividades Económicas de Moreira

Base cartográfica  
PDM de Aguiar da Beira: aprovado pelo Aviso n.º 3852/2013, de 15 de março, alterado pela Declaração n.º 88/2013, de 16 de abril, Declaração n.º 163/2013, de 25 de julho, Declaração n.º 249/2013, de 22 de novembro, Declaração n.º 50/2014, de 19 de março, Declaração n.º 107/2015, de 15 de maio, Avisos n.º 7491/2019, de 30 de abril e n.º 10494/2019, de 25 de junho, Declaração n.º 75/2021, de 21 de julho e Aviso n.º 2600/2024, de 01 de fevereiro para aprovação da 2.ª alteração ao PDM.

Título  
Extrato do PDM de Aguiar da Beira:  
Planta de Ordenamento - Zonamento Acústico

Escala gráfica  


Escala  
1/25 000

Data  
Janeiro 2026

Fase  
Estudos de  
Caracterização

Desenho  
VI - 04