



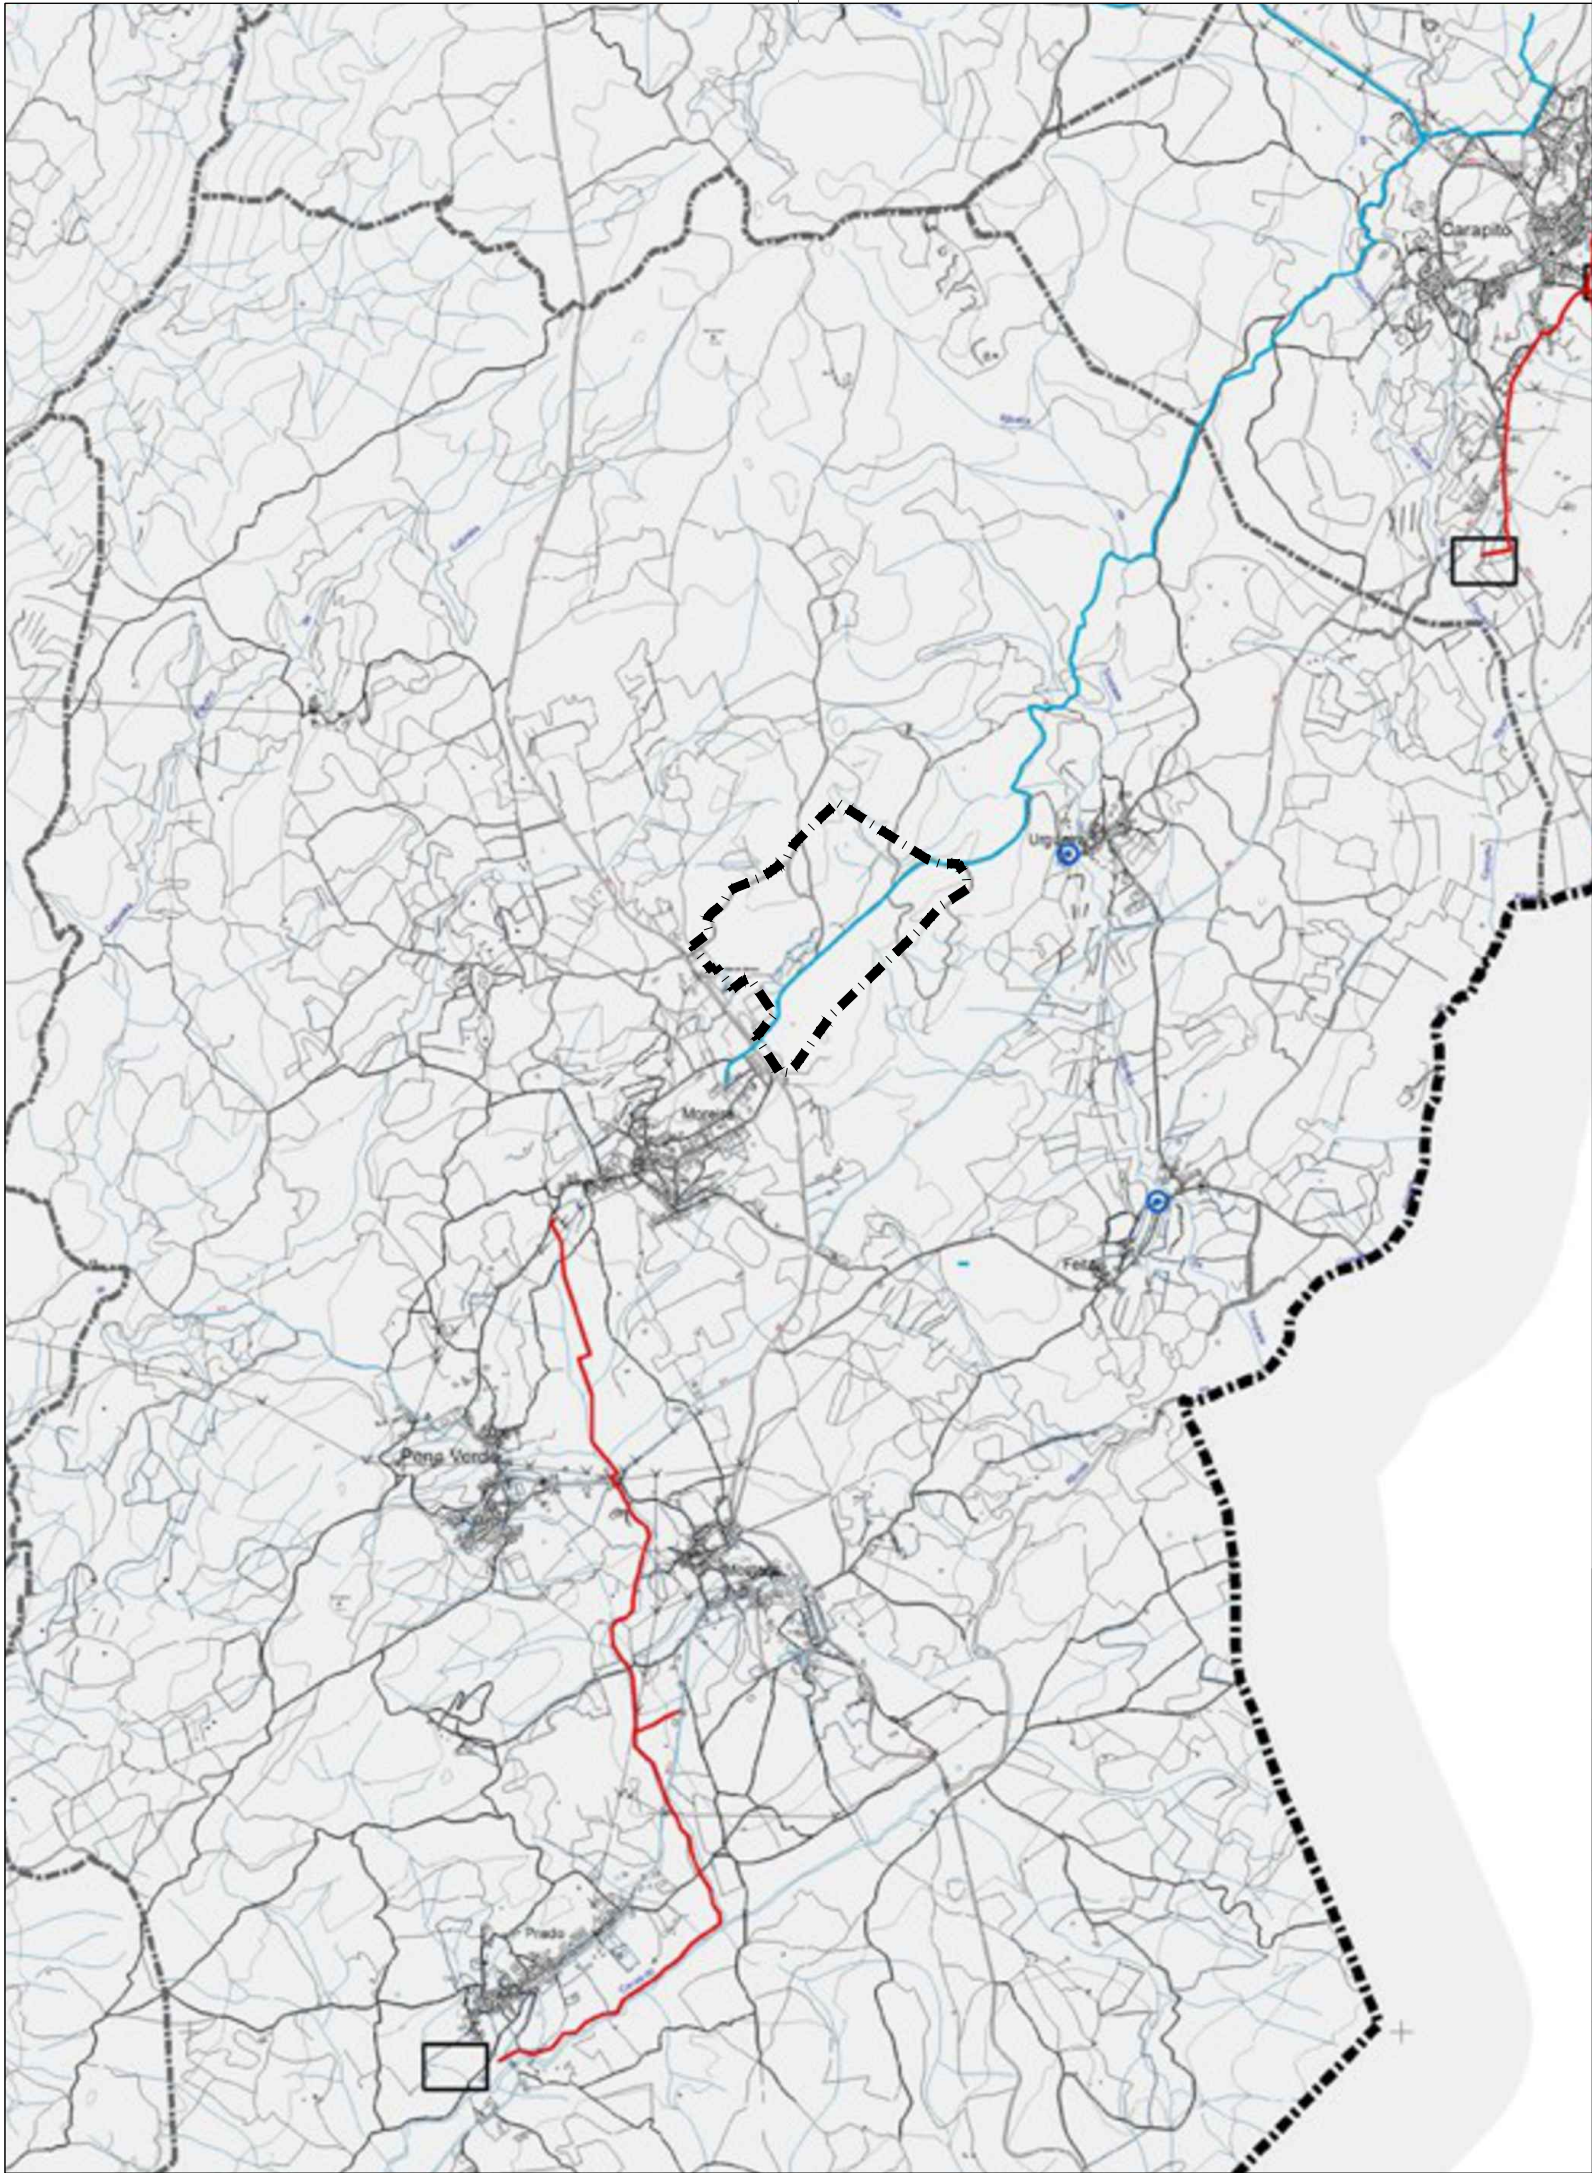


Legenda

- Limite do Plano de Pormenor (37,4ha)
- OUTRAS INFRA-ESTRUTURAS
- Canal de Aproximação e Descolagem - Heliporto
- REDE DE ABASTECIMENTO DE ÁGUA
- Conduta Adutora / adutora-distribuidora
- Captação de água
- REDE DE SANEAMENTO
- Emissário
- ETAR

Estação de Tratamento de Águas Residuais

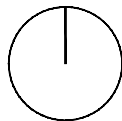

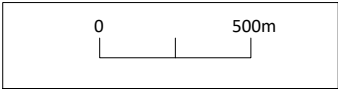		Código		
		TR21		
Cliente		Projeto		
CÂMARA MUNICIPAL DE AGUIAR DA BEIRA		Plano de Pormenor do Espaço de Atividades Económicas de Moreira		
Base cartográfica		Título		
PDM de Aguiar da Beira: aprovado pelo Aviso n.º 3852/2013, de 15 de março, alterado pela Declaração n.º 88/2013, de 16 de abril, Declaração n.º 163/2013, de 25 de julho, Declaração n.º 249/2013, de 22 de novembro, Declaração n.º 50/2014, de 19 de março, Declaração n.º 107/2015, de 15 de maio, Avisos n.º 7491/2019, de 30 de abril e n.º 10494/2019, de 25 de junho, Declaração n.º 75/2021, de 21 de julho e Aviso n.º 2600/2024, de 01 de fevereiro para aprovação da 2.ª alteração ao PDM.		Extrato do PDM de Aguiar da Beira: Planta de Ordenamento - Outras Infraestruturas		
Escala gráfica	Escala	Data	Fase	Desenho
	1/25 000	Dezembro 2024	Estudos de Caracterização	VI - 05