




Legenda

--- Limite do Plano de Pormenor (37,4ha)

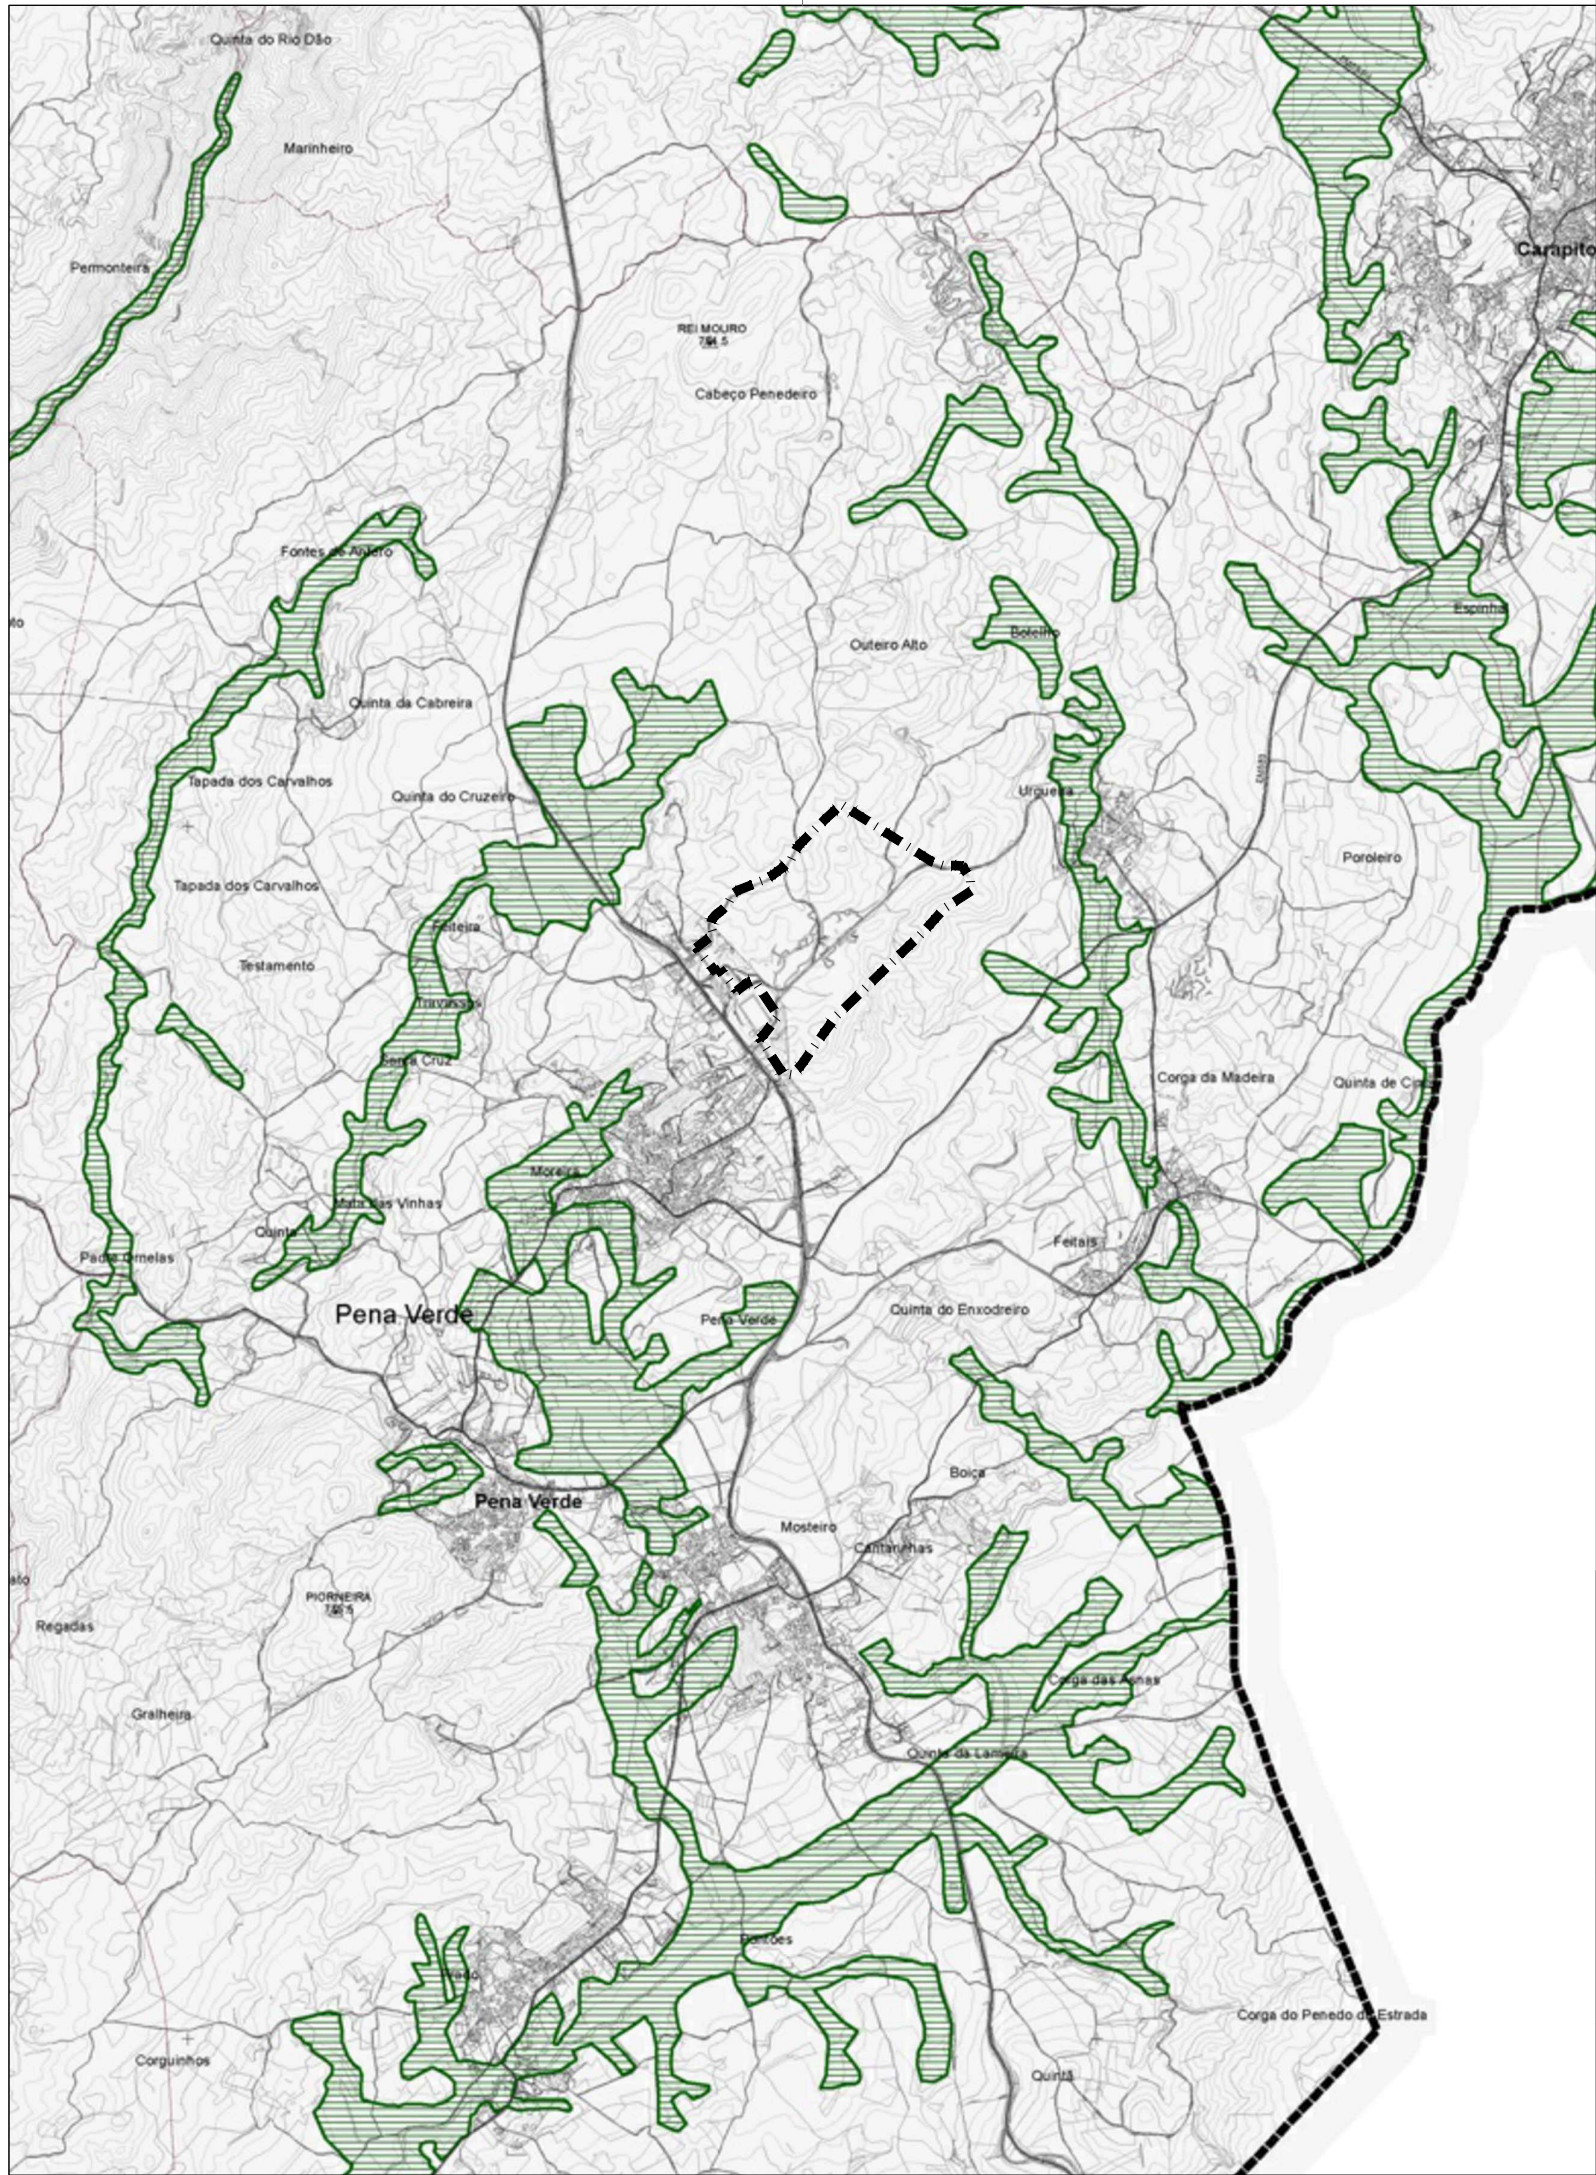

Reserva Agrícola Nacional




Aproveitamento Hidroagrícola

Rede Viária



Existente/ Proposta

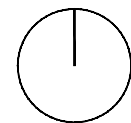

Código

TR21

Cliente
CÂMARA MUNICIPAL DE AGUIAR DA BEIRA

Projeto
Plano de Pormenor do Espaço de Atividades Económicas de Moreira

Base cartográfica
PDM de Aguiar da Beira: aprovado pelo Aviso n.º 3852/2013, de 15 de março, alterado pela Declaração n.º 88/2013, de 16 de abril, Declaração n.º 163/2013, de 25 de julho, Declaração n.º 249/2013, de 22 de novembro, Declaração n.º 50/2014, de 19 de março, Declaração n.º 107/2015, de 15 de maio, Avisos n.º 7491/2019, de 30 de abril e n.º 10494/2019, de 25 de junho, Declaração n.º 75/2021, de 21 de julho e Aviso n.º 2600/2024, de 01 de fevereiro para aprovação da 2.ª alteração ao PDM.

Título
Extrato do PDM de Aguiar da Beira:
Planta de Condicionantes - Reserva Agrícola Nacional e Aproveitamento Hidroagrícola

Escala gráfica



Escala

1/25 000

Data

Janeiro 2026

Fase

Estudos de
Caracterização

Desenho

VI - 07