


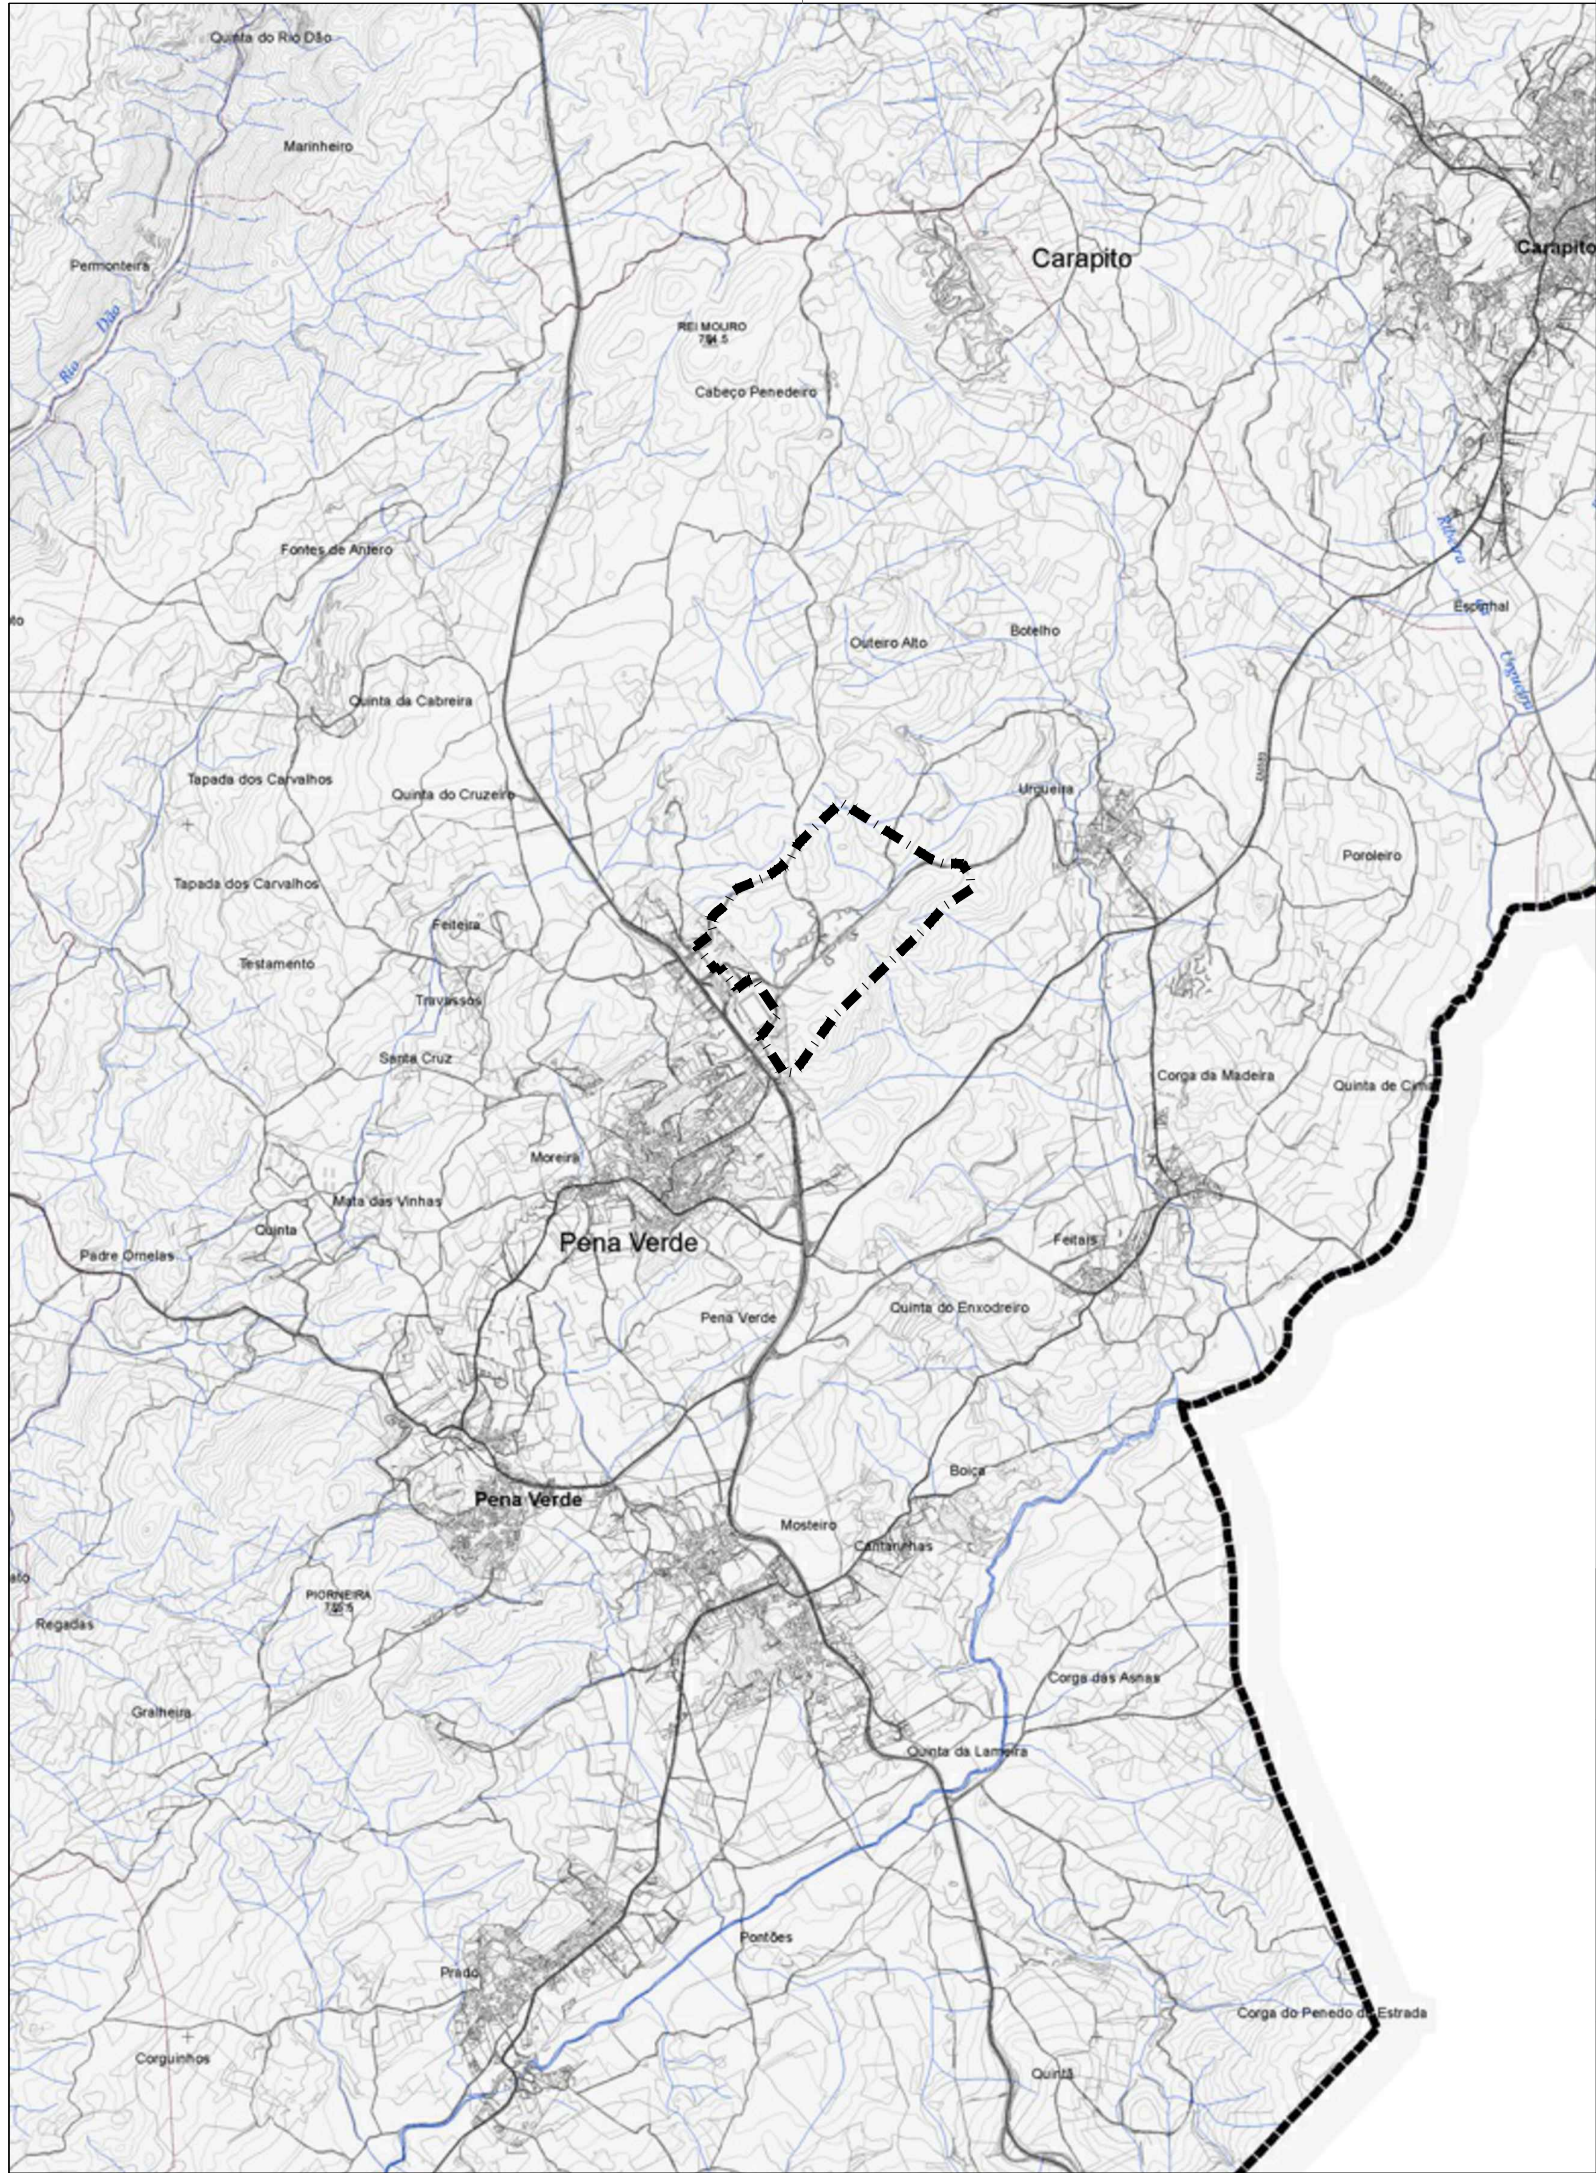

Legenda

— — — — — Limite do Plano de Pormenor (37,4ha)

Áreas Florestais


 Sujeitas a Regime Florestal - Parcial

Rede Viária

— — — — — Existente/ Proposta

LIMITES E OUTRAS INDICAÇÕES

 Rede hidrográfica
 Albufeiras

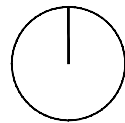

Código
TR21

Cliente
CÂMARA MUNICIPAL DE AGUIAR DA BEIRA

Projeto
Plano de Pormenor do Espaço de Atividades Económicas de Moreira

Base cartográfica
PDM de Aguiar da Beira: aprovado pelo Aviso n.º 3852/2013, de 15 de março, alterado pela Declaração n.º 88/2013, de 16 de abril, Declaração n.º 163/2013, de 25 de julho, Declaração n.º 249/2013, de 22 de novembro, Declaração n.º 50/2014, de 19 de março, Declaração n.º 107/2015, de 15 de maio, Avisos n.º 7491/2019, de 30 de abril e n.º 10494/2019, de 25 de junho, Declaração n.º 75/2021, de 21 de julho e Aviso n.º 2600/2024, de 01 de fevereiro para aprovação da 2.ª alteração ao PDM.

Título
Extrato do PDM de Aguiar da Beira:
Planta de Condicionantes - Regime Florestal

Escala gráfica


Escala
1/25 000

Data
Janeiro 2026

Fase
Estudos de
Caracterização

Desenho
VI - 08