


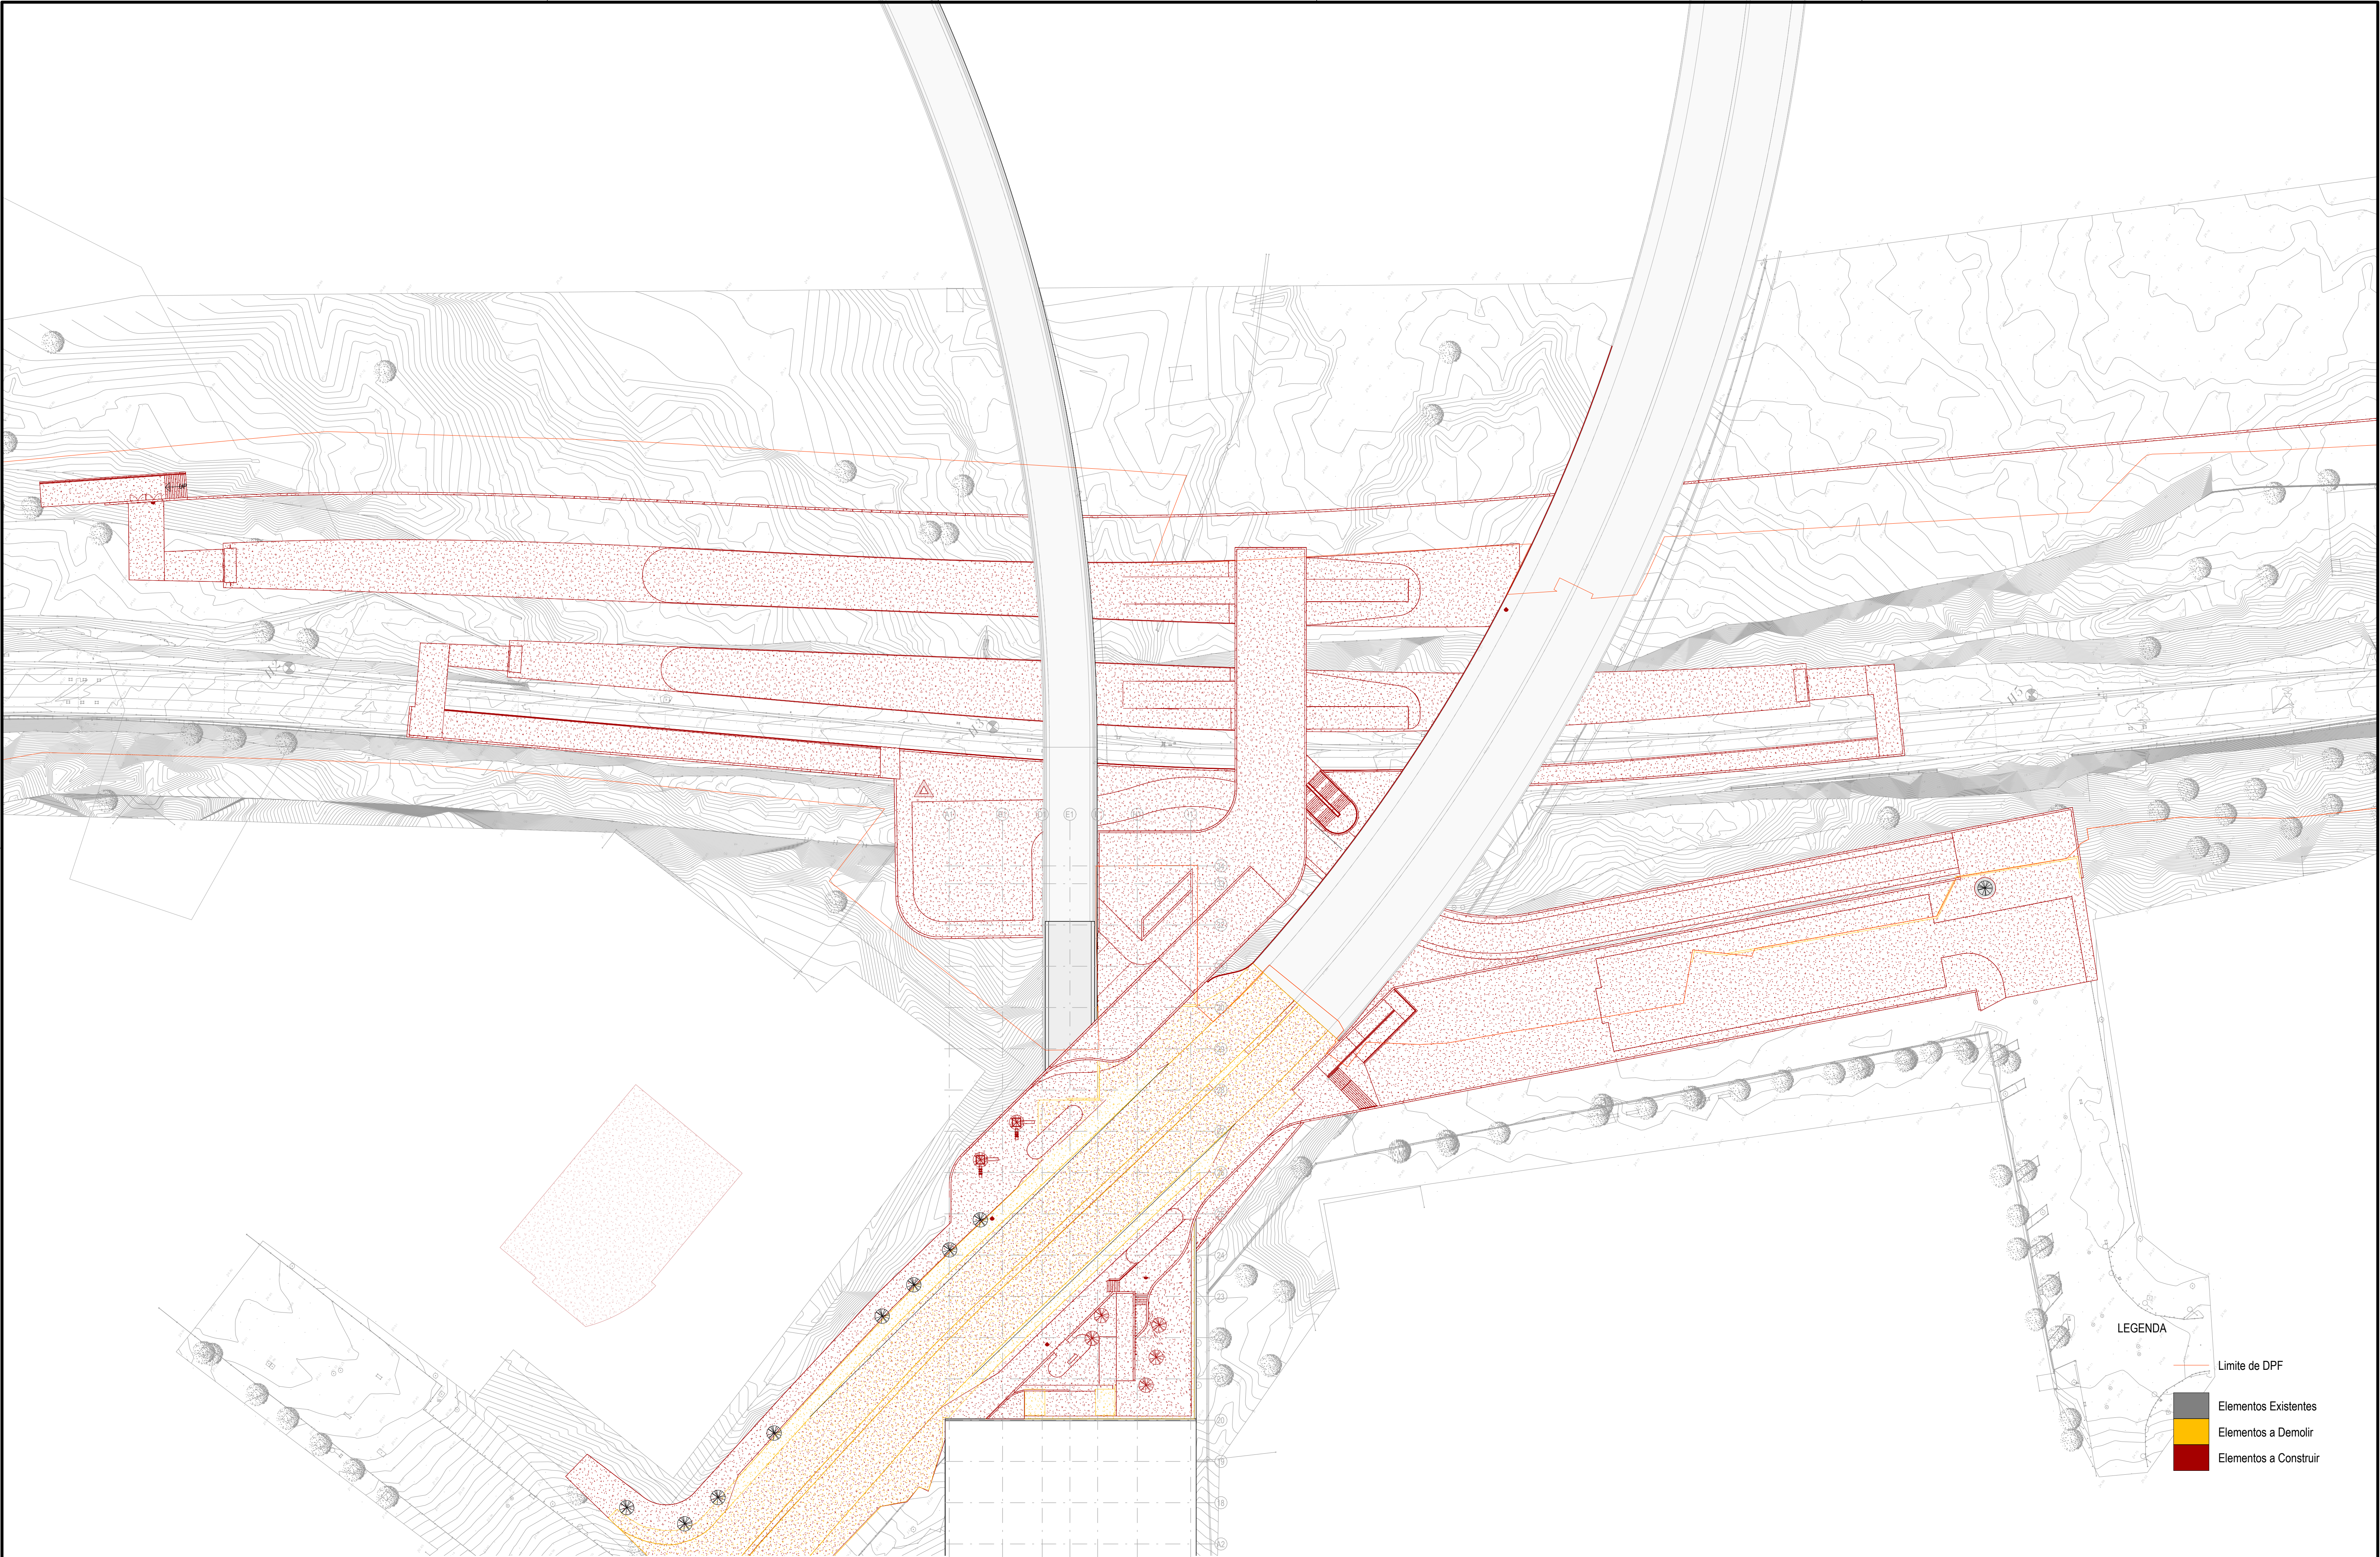

PUB - Cobertura - Cores convencionais
Esc. 1:500

Logotipo e informação complementar				Logotipo e informação complementar			
Código Projeto				Código Projeto			
PF0103.PE.08.01.00.ARQ.024.00.dwg				PF0103.PE.08.01.00.ARQ.024.00			
Data				Data			
2025-05-06				2025-05-06			
Descrição				Descrição			
Estação de Chelas-Oleais				Estação de Chelas-Oleais			
Desenhos Enquadramento - Alterações - Cobertura				Desenhos Enquadramento - Alterações - Cobertura			
Versão				Versão			
00				00			
Assinatura				Assinatura			
Daniel Moutinho				Daniel Moutinho			
Responsável				Responsável			
Daniel Moutinho				Daniel Moutinho			
Valida				Valida			
Nuno Dias				Nuno Dias			
Fase				Fase			
Projeto de Execução				Projeto de Execução			