


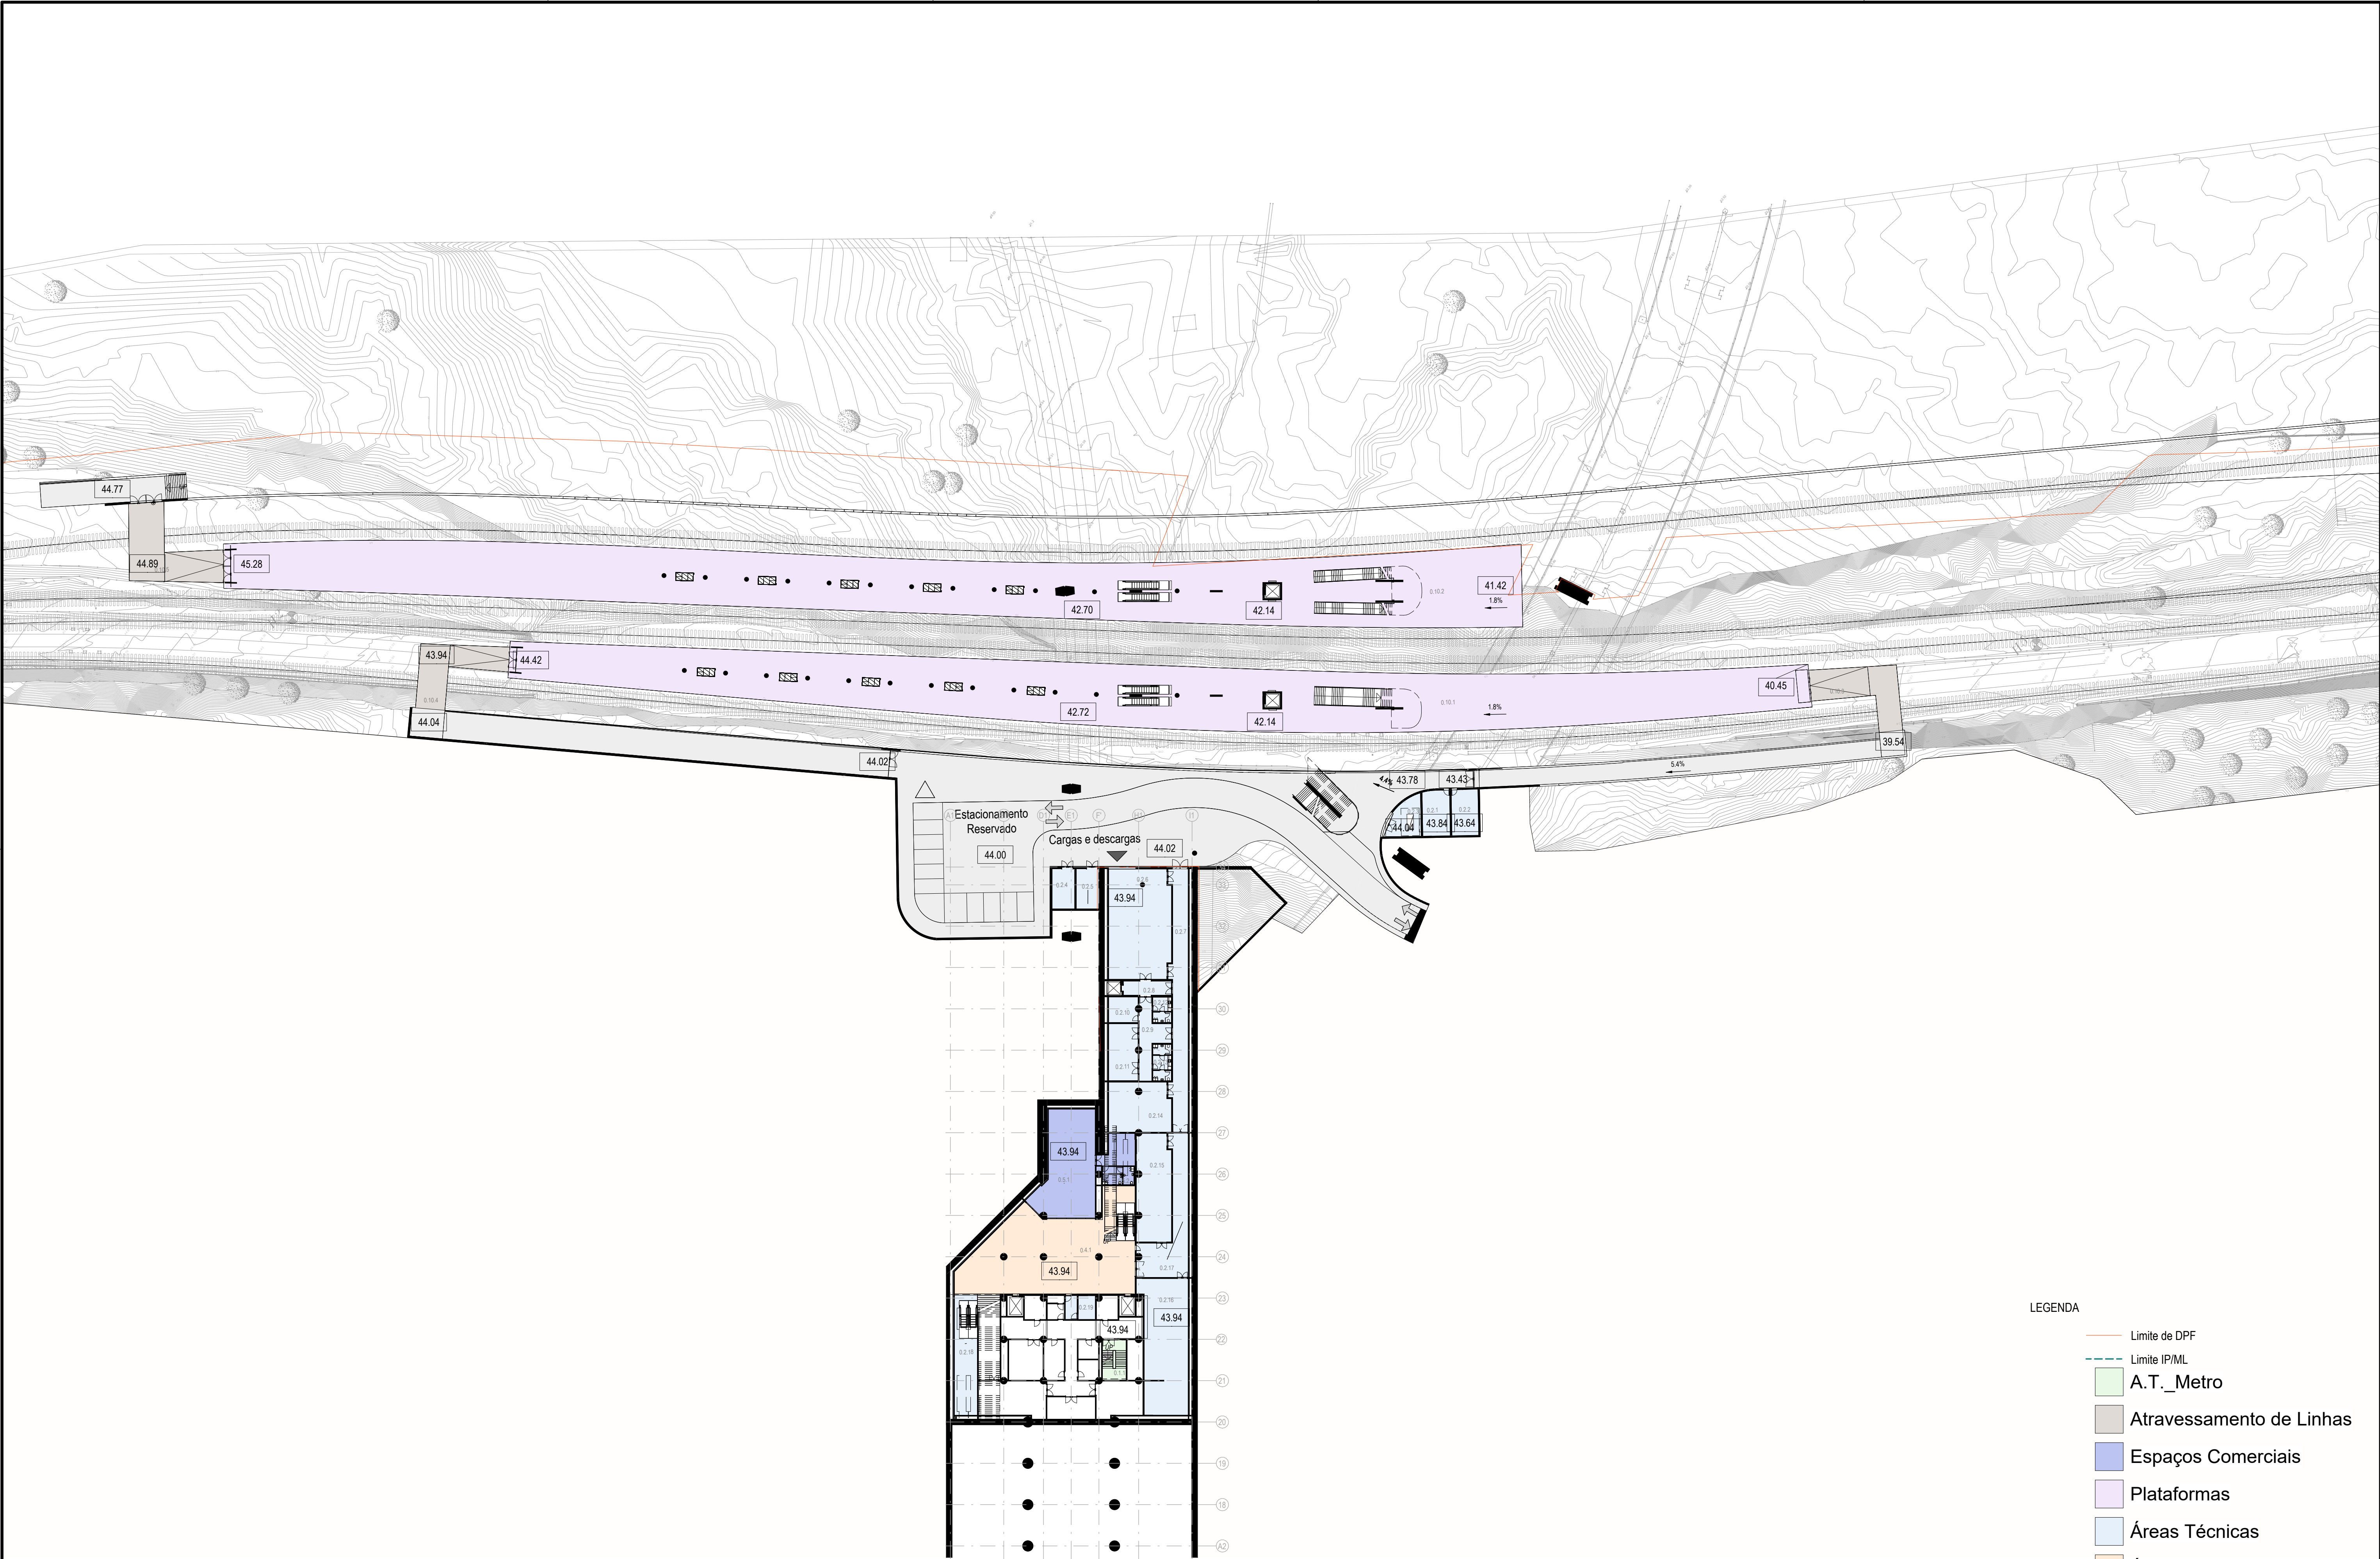

Piso	Localização	Função/Serviço	Número	Nome	Área
Piso 0 - Cota Metro	06 Metro Lisboa	A.T. Metro	0.1.1	Escada Serv. ML	27.20 m²
Piso 0 - Cota Metro	01 Edifícios de Passageiros	Áreas Técnicas	0.2.1	SET	35.92 m²
Piso 0 - Cota Metro	01 Edifícios de Passageiros	Áreas Técnicas	0.2.2	S. Sinalização	35.02 m²
Piso 0 - Cota Metro	01 Edifícios de Passageiros	Áreas Técnicas	0.2.3	Grupo Gerador	31.43 m²
Piso 0 - Cota Metro	01 Edifícios de Passageiros	Áreas Técnicas	0.2.4	P.T. (Eletrodomésticos)	25.54 m²
Piso 0 - Cota Metro	01 Edifícios de Passageiros	Áreas Técnicas	0.2.5	RSU - Comércio	25.54 m²
Piso 0 - Cota Metro	01 Edifícios de Passageiros	Áreas Técnicas	0.2.6	Área de serviço	190.07 m²
Piso 0 - Cota Metro	01 Edifícios de Passageiros	Áreas Técnicas	0.2.7	Corredor	122.35 m²
Piso 0 - Cota Metro	01 Edifícios de Passageiros	Áreas Técnicas	0.2.8	Corredor	19.92 m²

Piso	Localização	Função/Serviço	Número	Nome	Área
Piso 0 - Cota Metro	01 Edifícios de Passageiros	Áreas Técnicas	0.2.9	Corredor	40.51 m²
Piso 0 - Cota Metro	01 Edifícios de Passageiros	Áreas Técnicas	0.2.10	Espaço Reserva Segurança	21.06 m²
Piso 0 - Cota Metro	01 Edifícios de Passageiros	Áreas Técnicas	0.2.11	Espaço Serviços Limpeza	47.57 m²
Piso 0 - Cota Metro	01 Edifícios de Passageiros	Áreas Técnicas	0.2.12	Vestilíbulo Segurança	13.63 m²
Piso 0 - Cota Metro	01 Edifícios de Passageiros	Áreas Técnicas	0.2.13	Vestilíbulo Limpeza	19.61 m²
Piso 0 - Cota Metro	01 Edifícios de Passageiros	Áreas Técnicas	0.2.14	Armazen 1	86.41 m²
Piso 0 - Cota Metro	01 Edifícios de Passageiros	Áreas Técnicas	0.2.15	Armazen 2	105.14 m²
Piso 0 - Cota Metro	01 Edifícios de Passageiros	Áreas Técnicas	0.2.16	Armazen 3	175.30 m²
Piso 0 - Cota Metro	01 Edifícios de Passageiros	Áreas Técnicas	0.2.17	Corredor	100.44 m²

Logotipo e informação complementar				Ano			
				Projeto: Quadruplicação da Linha de Cintura/Arreio - Braço de Prata) e Modernização da Linha de Cintura (Braço de Prata - Sacavém)			
Código Projeto				Local: Pk 3+500 (Linha de Cintura) a Pk 10+200 (Linha do Norte)			
Ficheiro: PF0103.PE.08.01.00.ARQ.101.00.dwg				Data: 2025-05-06			
Revisão: 01				Versão: 00			
Projeto: Daniel Moutinho				Direção de Engenharia e Ambiente			
Desenho: Daniel Moutinho				Título do Desenho: Estação de Chelas-Olarias			
Valida: Nuno Dias				Desenhos Síntese - Piso 0			
Projeto de Execução				Assinatura: As indicated			