


PUB - Piso 0 - Cores convencionais
Esc. 1 : 500

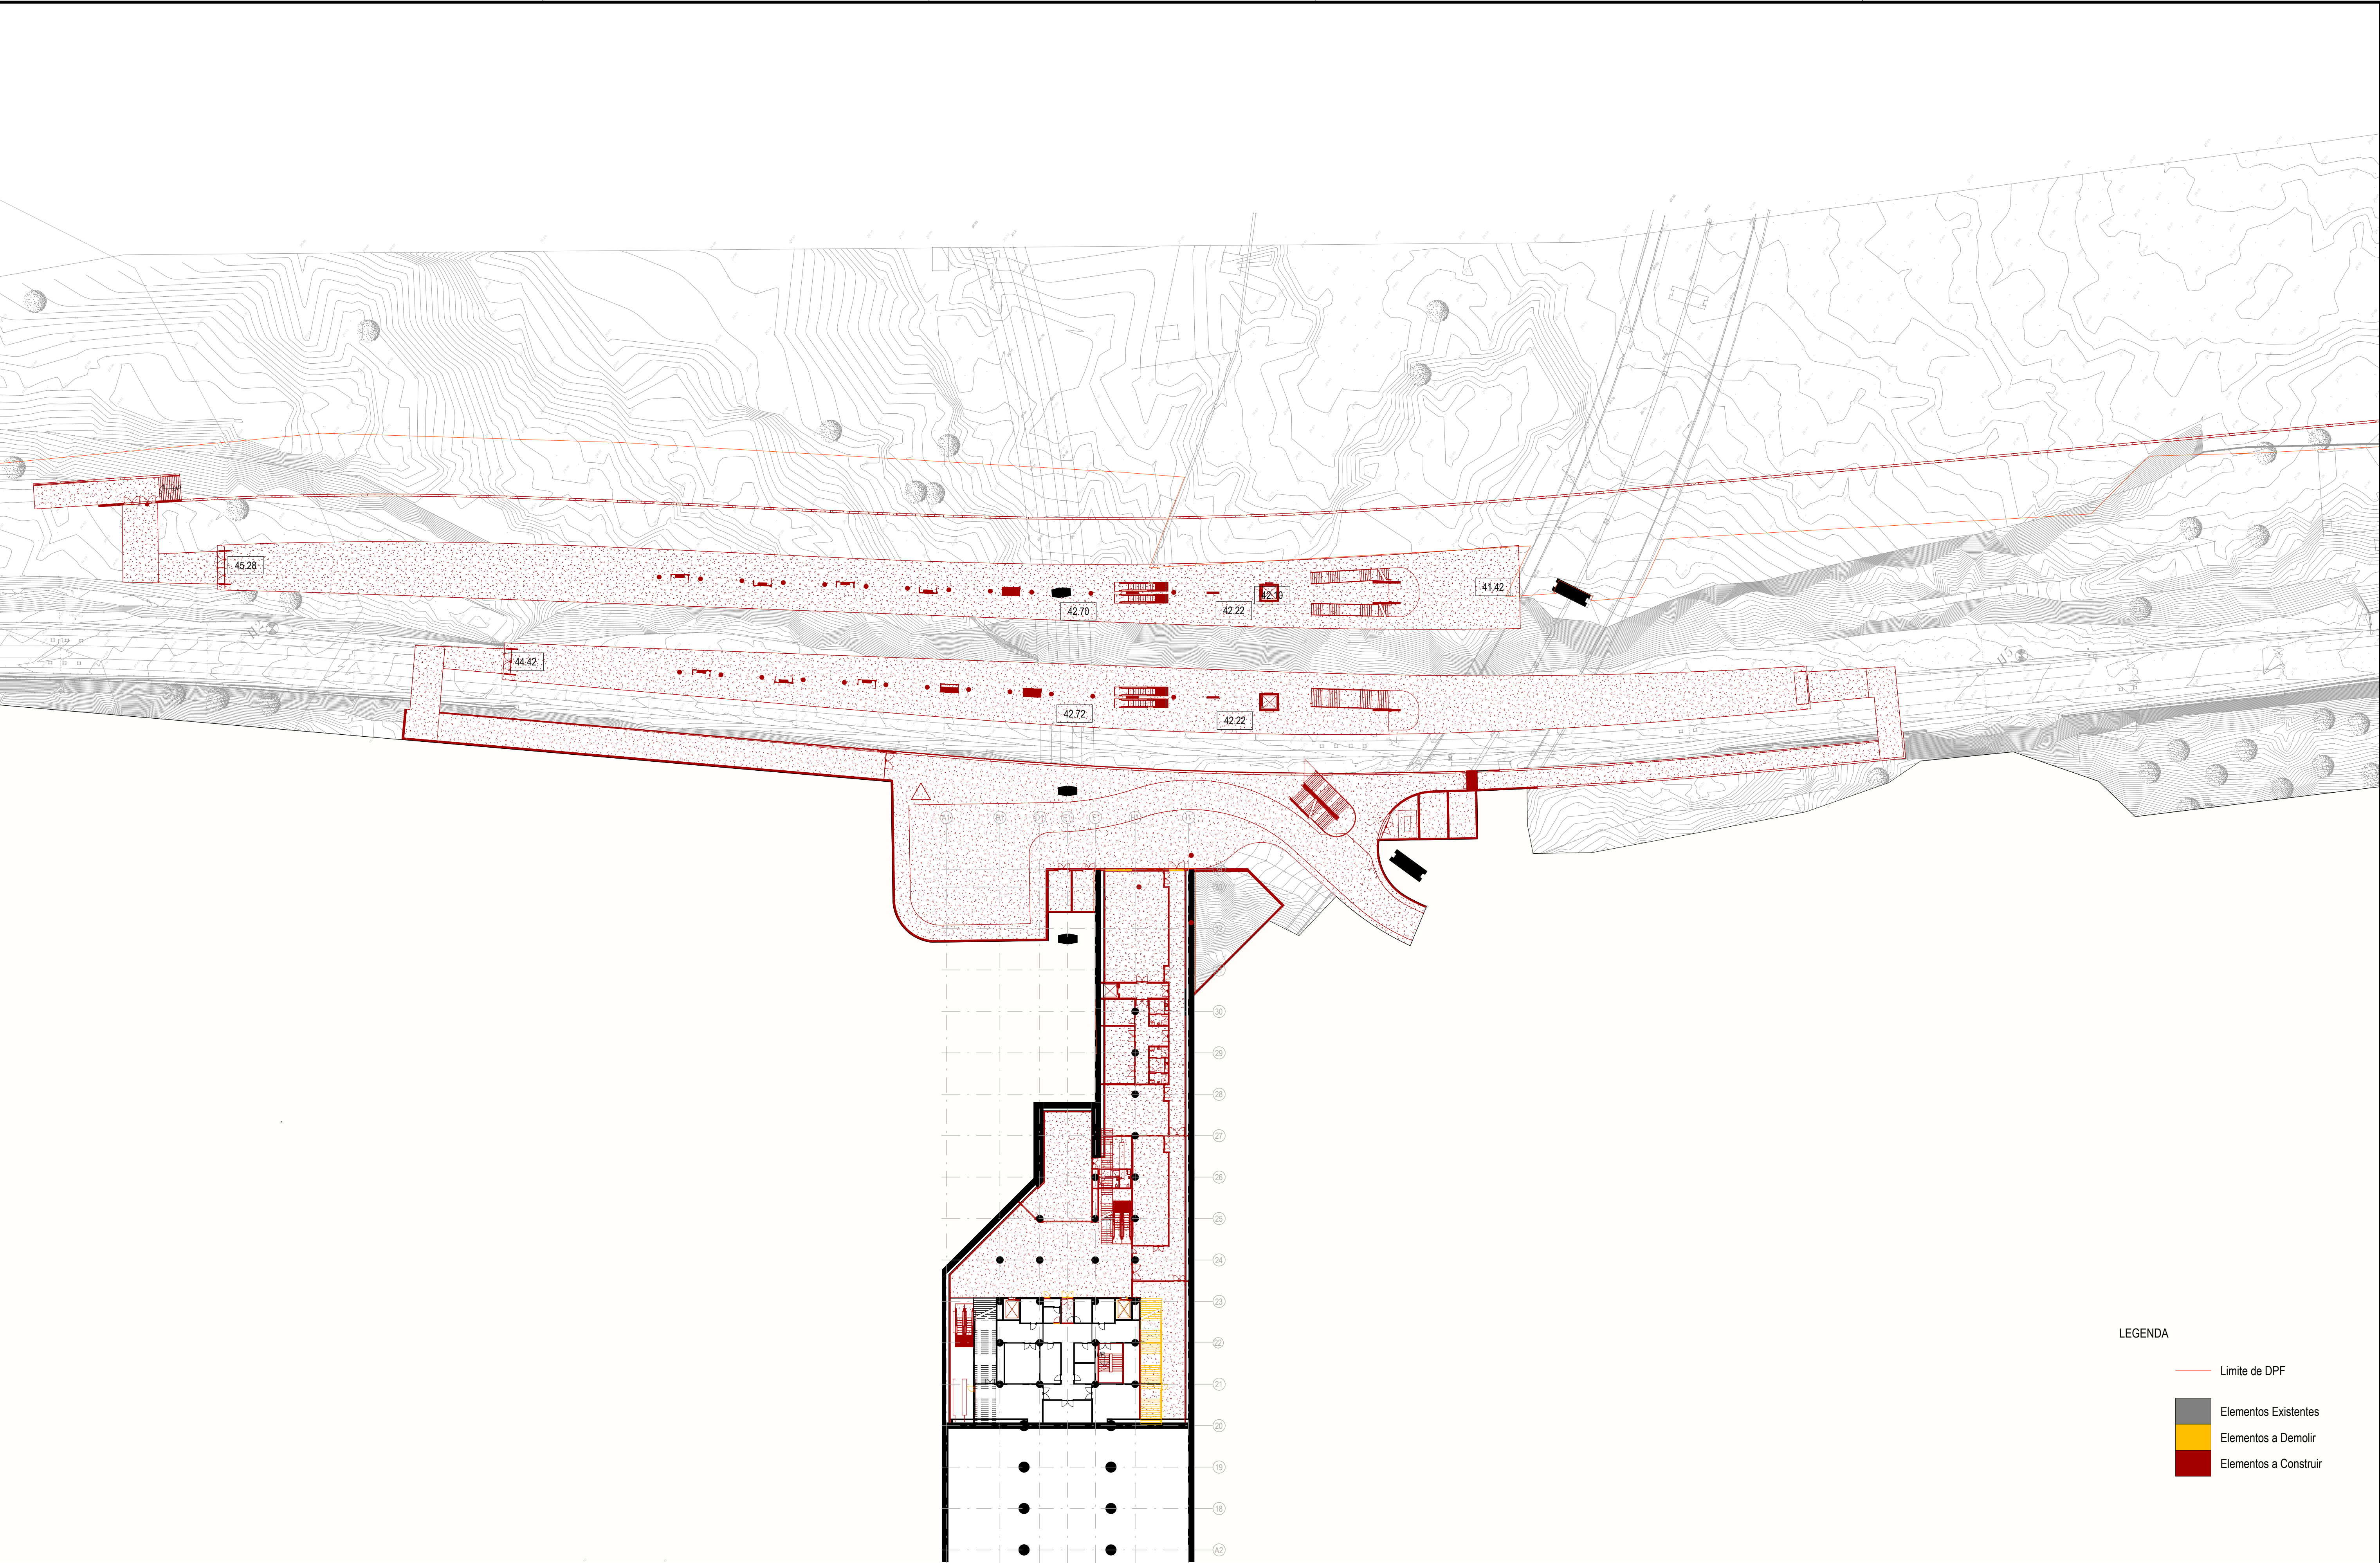

LEGENDA

- Limite de DPF
- Elementos Existentes
- Elementos a Demolir
- Elementos a Construir

				Logotipo e informação complementar						Projeto: Quadruplicação da Linha de Cintura (Roma/Arreiro - Braço de Prata) e Modernização da Linha do Norte (Braço de Prata - Sacavém)		Código Desenho: PF0103.PE.08.01.00.ARQ.021.00	
										Linha de Cintura e do Norte		N.º Registo SAP	
										Local: Pk 3+500 (Linha de Cintura) a Pk 10+200 (Linha do Norte)		Data: 2025-05-08	
				Código Projeto				Especialidade: 08 - Arquitetura				N.º de Ordem: ARQ 021	
				Direção de Engenharia e Ambiente				Título do Desenho: Estação de Chelas-Olissas				Versão: 00	
				Ficheiro: PF0103.PE.08.01.00.ARQ.021.00.dwg		Empreendimento: -		Desenhos Enquadramento - Alterações - Piso 0				Escalas: As indicated	
Rev. 00 - 2025-05-05 Emissão Inicial				Daniel Moutinho		Desenhado: Daniel Moutinho		Validado: Nuno Dias					
Descrição: -				Responsável: Daniel Moutinho		Fase: Projeto de Execução							