
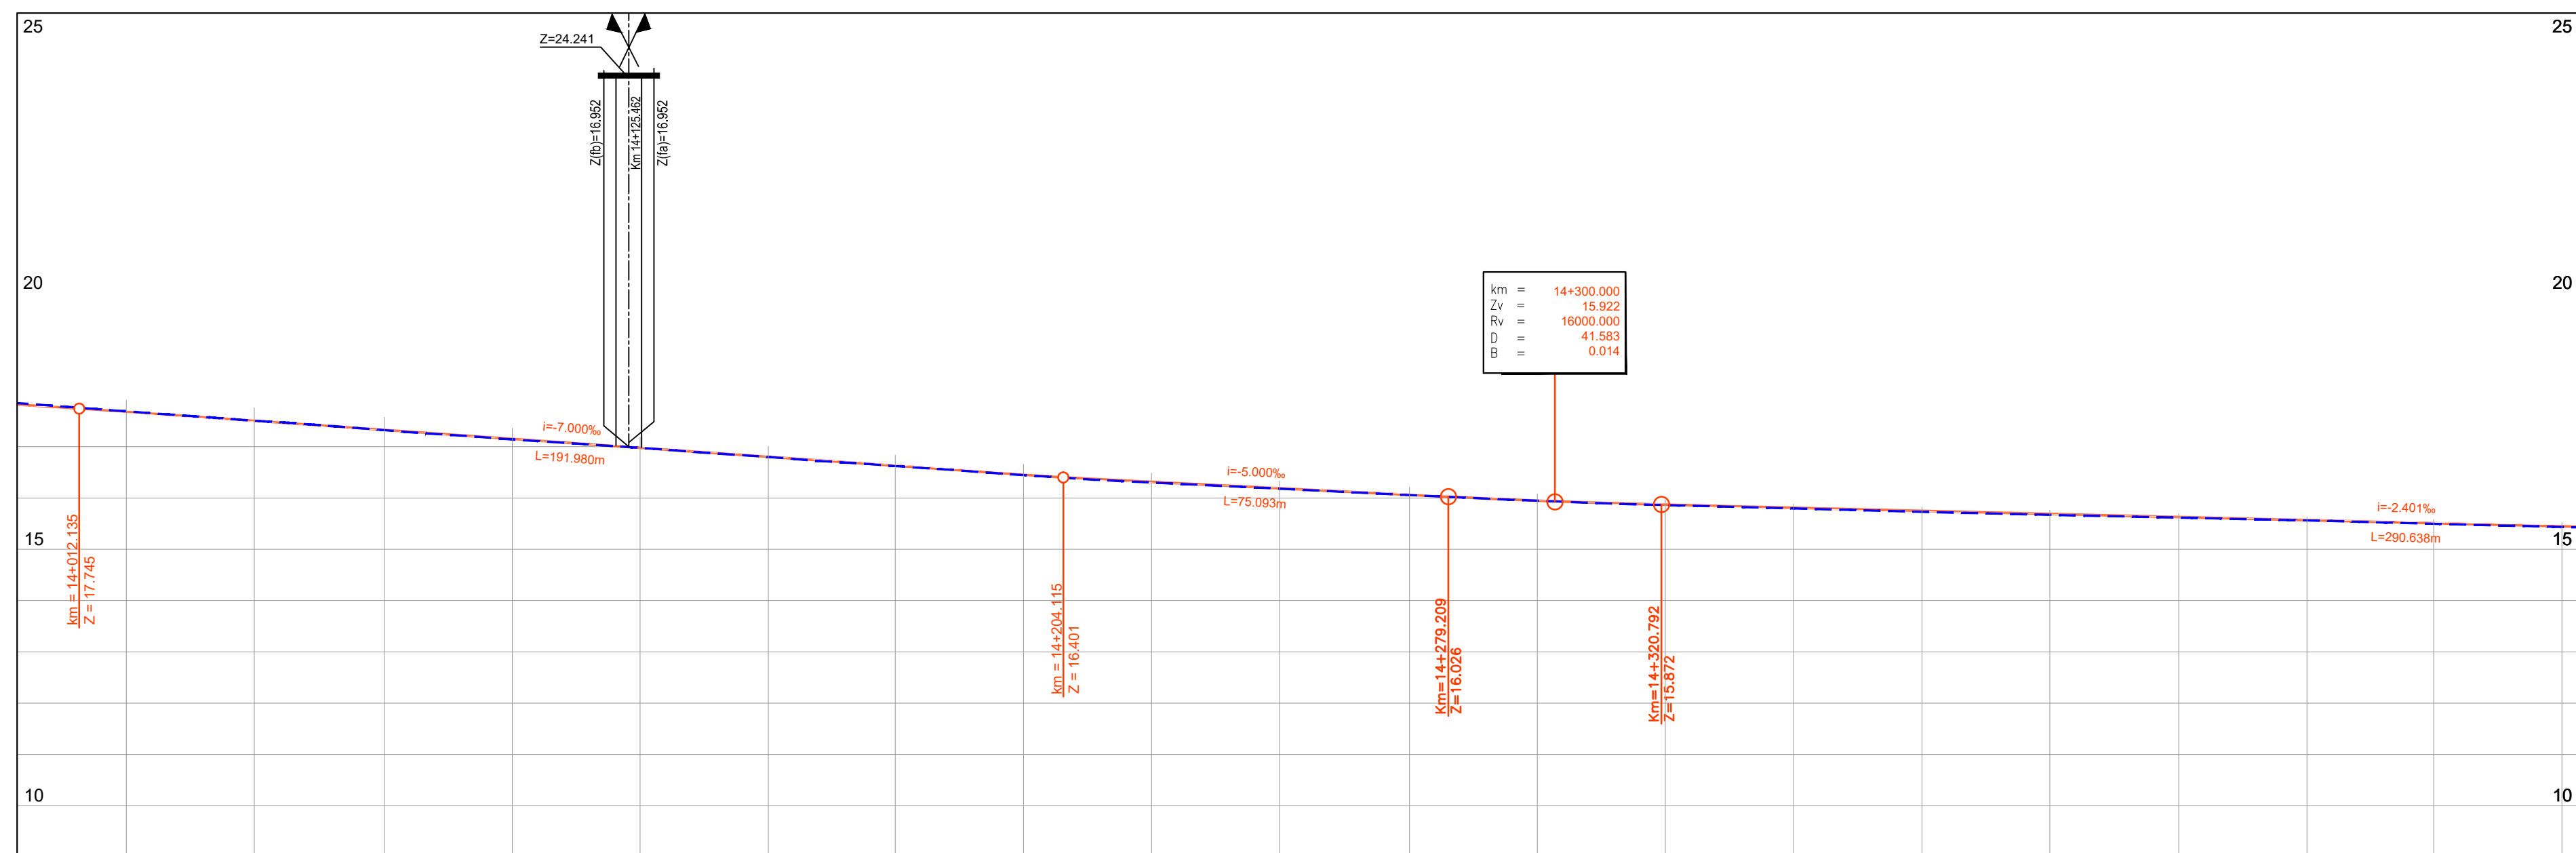
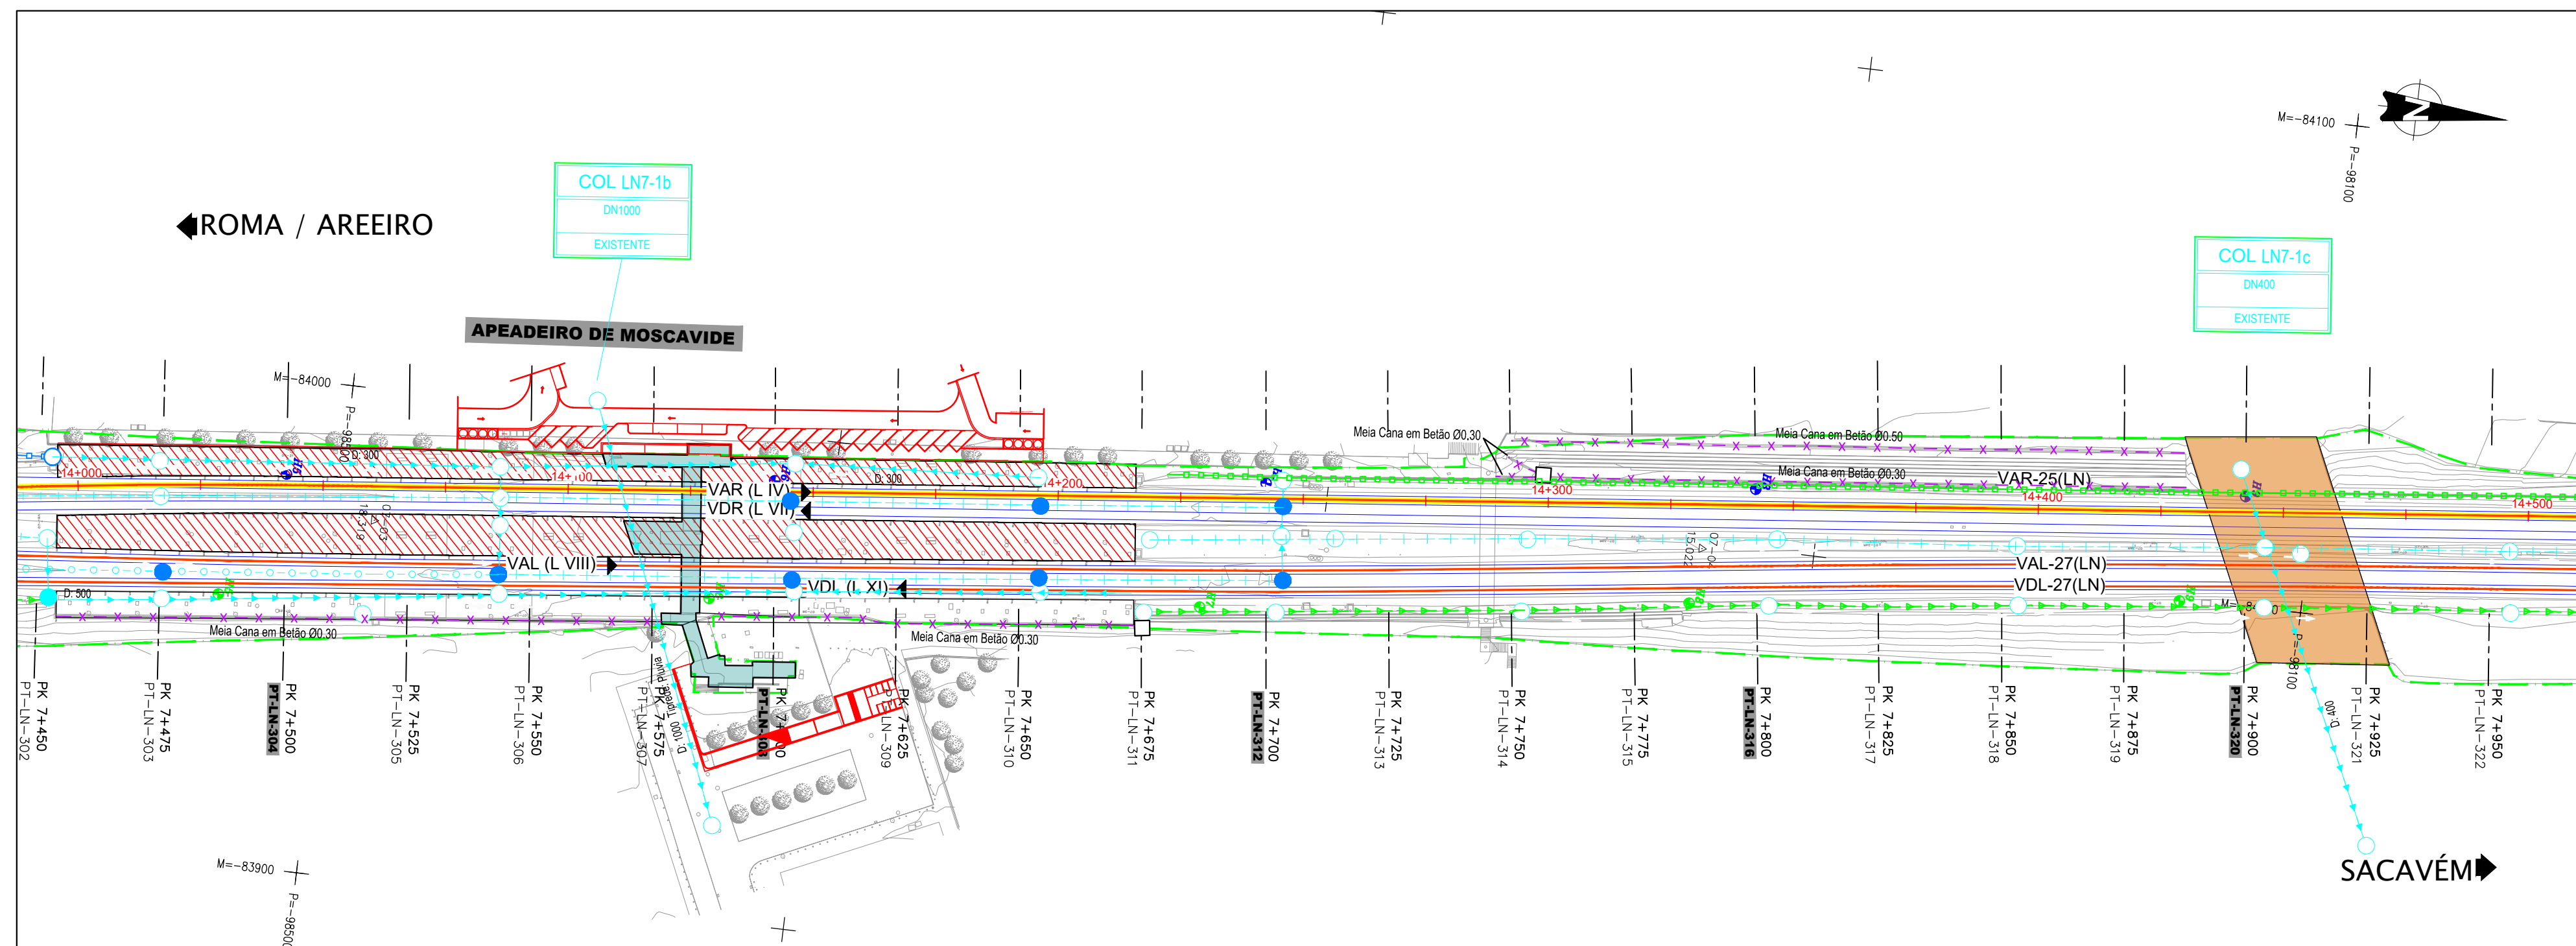
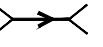
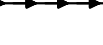
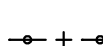
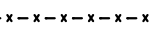
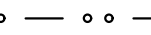
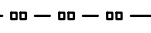
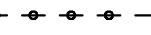
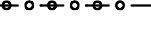
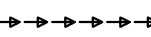
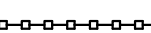
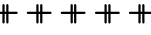
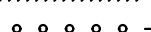
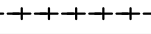


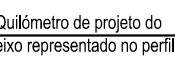


COTA PROJETO - RASANTE	
-

	Caixa de ligação / receção
	Caixa de visita com tampa maciça
	Caixa de visita com tampa sumidoura
	Caixa de visita com tampa sumidoura associada a murete de guarda-balastro
	Dissipador de energia em enrocamento
	Dissipador de energia em betão
	Passagem hidráulica com bocas em aterro
	Passagem hidráulica com bocas em aterro e escavação
	Passagem sob serventia
	Coletor (Ø indicado em planta)
	Valeta de banquetta semicircular
	Valeta de bordadura de aterro
	Valeta de crista semicircular
	Vala pé de talude revestida
	Vala pé de talude não revestida
	Valeta de plataforma triangular revestida em betão
	Valeta de plataforma triangular revestida em betão com dreno
	Valeta de plataforma triangular revestida em betão com coletor
	Valeta de plataforma triangular revestida em betão com dreno e coletor
	Valeta de plataforma tipo REFER
	Valeta de plataforma tipo REFER com dreno
	Valeta de plataforma tipo REFER com coletor
	Valeta de plataforma tipo REFER com dreno e coletor
	Canal retangular de altura variável
	Descida de talude semicircular
	Dreno
	Dreno e Coletor
	
	Drenagem nova
	Drenagem existente a limpar
	Drenagem existente a reabilitar / intervir
	Drenagem Existente
	Sentido do escoamento

LEGENDA / SIMBOLOGIA

PLANTA:  VERTICE  P&K P&T P&S B/L B/O	POLIGONAL DE APOIO TOPOGRÁFICO MARCOS QUILOMÉTRICOS / HECTOMÉTRICOS EXISTENTES — Linha de Cintura - Norte / Sul — — Linha do Norte - Oeste / Este — Concordância de Xabregas LIMITE DO DOMÍNIO PÚBLICO FERROVIÁRIO LIMITE DO DOMÍNIO PÚBLICO FERROVIÁRIO (A CONFIRMAR) LIMITE DO DOMÍNIO PÚBLICO RODoviÁRIO VIAS EXISTENTES (CARRIS) — VDR —> 7+700 — VIAS DE PROJETO VIAS DE PROJETO (REPRESENTADAS NA PLANTA E PERFIL LONGITUDINAL) ORI_11 TERRAPLENAGEM - ATERRO TERRAPLENAGEM - ESCAVAÇÃO ESTABILIZAÇÃO DE TALUDES – VER PROJETO ESPECÍFICO (V01-T1.3) MUROS DE SUPORTE PROPOSTOS PASSAGENS HIDRÁULICAS EXISTENTES / PROPOSTAS VIADUTOS EXISTENTES / PROPOSTOS PASSAGENS SUPERIORES EXISTENTES / PROPOSTAS FLY-OVER DE BRAÇO DE PRATA - PROPOSTO TÚNEIS DA TERCEIRA TRAVESSIA DO TÊJO PLATAFORMAS DE PASSAGEIROS EXISTENTES / A REFORMULAR PLATAFORMAS DE PASSAGEIROS NOVAS																		
PERFIL LONGITUDINAL: ----- RASANTE DE PROJETO ----- VIA EXISTENTE (FILA BAIXA) ----- TERRENO NATURAL Hectómetros existentes — V&H — Quilómetros de projeto do plano topográfico no perfil	MARCO QUILOMÉTRICO / HECTOMÉTRICO EXISTENTE  P&S P&T P&B P&D PASSAGENS HIDRÁULICAS EXISTENTES / PROPOSTAS  P&S P&T P&B P&D PASSAGENS SUPERIORES EXISTENTES / PROPOSTAS																		
IDENTIFICAÇÃO / NOMENCLATURA DAS LINHAS DE PROJETO: <table border="0" style="width: 100%;"> <tr> <td style="width: 30%;">VAR</td> <td>VIA ASCENDENTE RÁPIDA</td> </tr> <tr> <td>VDR</td> <td>VIA DESCENDENTE RÁPIDA</td> </tr> <tr> <td>VLA</td> <td>VIA ASCENDENTE LENTA</td> </tr> <tr> <td>VVL</td> <td>VIA DESCENDENTE LENTA</td> </tr> <tr> <td>XAB</td> <td>CONCORDÂNCIA DE XABREGAS</td> </tr> <tr> <td>STA-VA</td> <td>LINHA DE STA. APOLONIA (VIA ASCENDENTE)</td> </tr> <tr> <td>STA-VD</td> <td>LINHA DE STA. APOLONIA (VIA DESCENDENTE)</td> </tr> <tr> <td>LC-VA</td> <td>VIA DE LONGO CURSO ASCENDENTE</td> </tr> <tr> <td>LC-VD</td> <td>VIA DE LONGO CURSO DESCENDENTE</td> </tr>

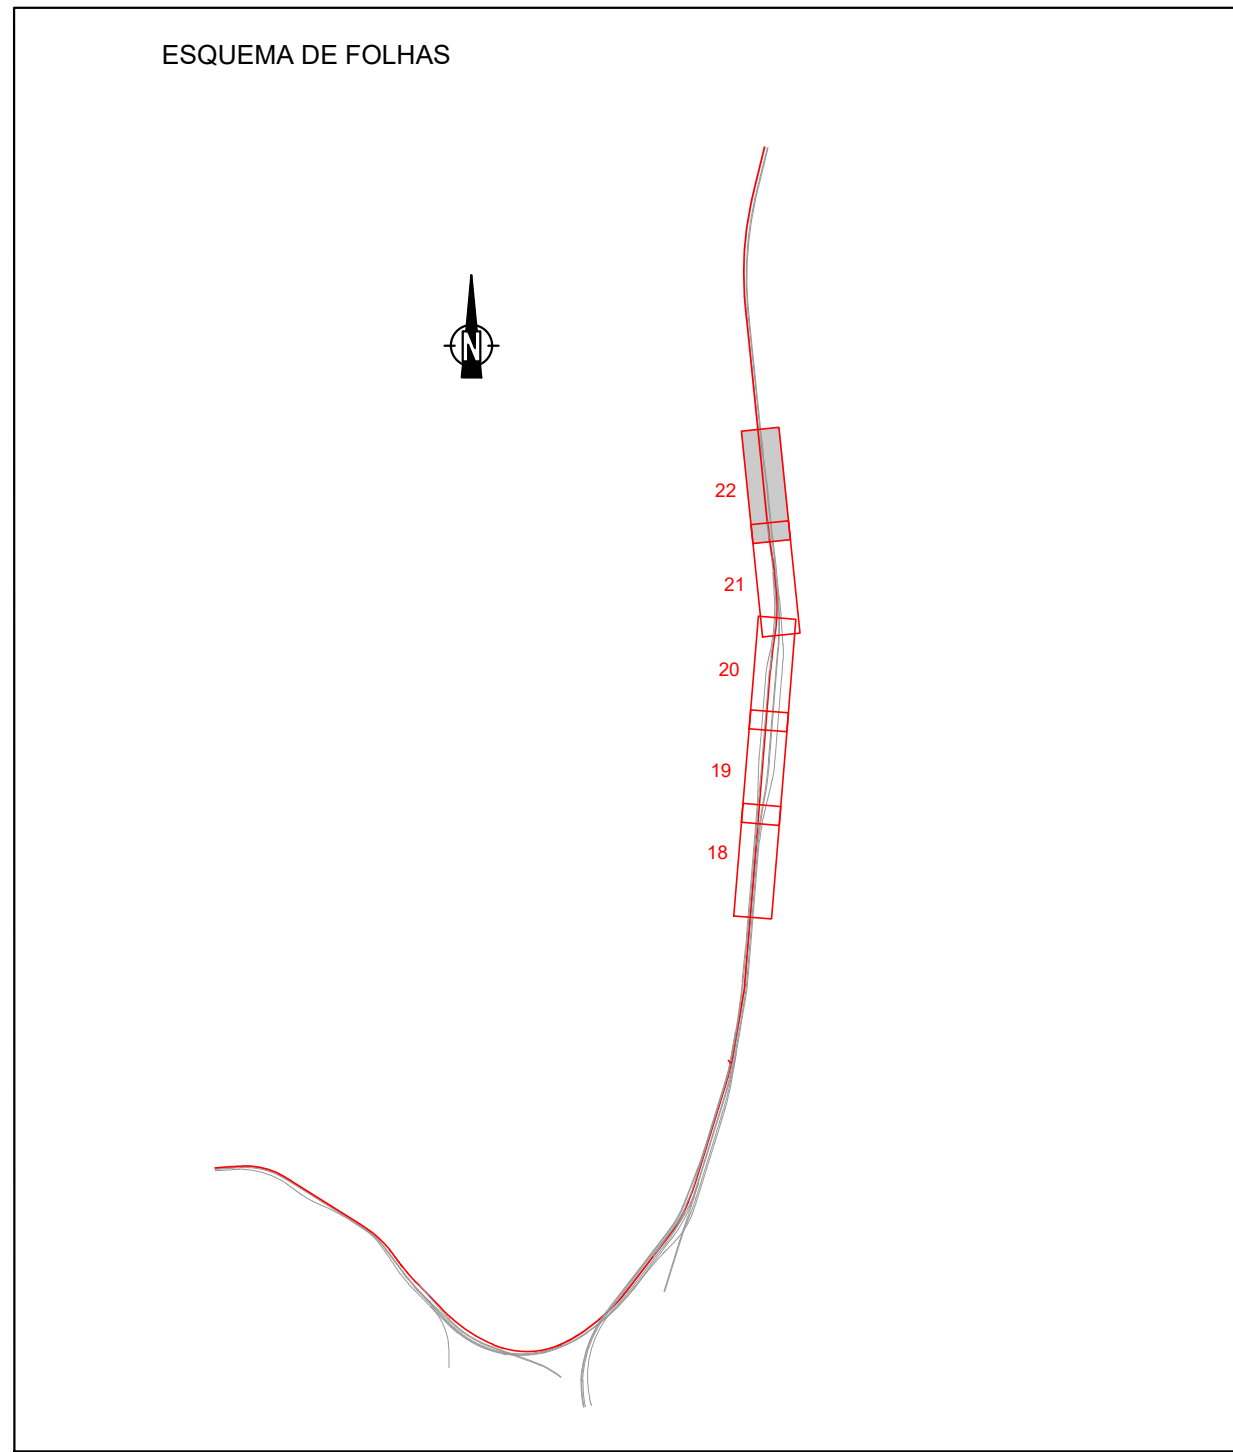

				 	
					
				Código Projeto: PF103.PE.01.01.00.00.018.022.00	
001	28.01.2025	Emissão Inicial		Módulo Tarefas	PF103.PE.01.01.00.00.018.022.00.DWG PF103.PE.01.01.00.00.018.022.00.DWG
Rev.	Data	Descrição	Responsável	Projeto	Desenho Nuno Colapso Valdeia Motaes Tavares
		PGF103		Código Tarefa: PF103.PE.01.01.00.00.018.022.00 Nº Tarefa: 001	
		O Gestor do Projeto José Alves Monteiro O Responsável Unidade EA-GG-Bernardo Monteiro O Responsável Equipamento EA-GG-Arão Cardoso O Diretor José Alves Monteiro	Projeto Linhas de Cultura e do Norte Linhas de Cultura Especialidade V01 - Infraestrutura e Plataforma de Via Férrea. Tomo 1.1 - Plataforma de Via	Data 28.01.2025 Nº de Cálculo 22 Versão 00	
Direção de Engenharia e Ambiente					
Emissões: -		Folha de Desenho:		Escala:	
Fim		Planta Perfil Longitudinal Via Assimetria Rigida (Estação do Oriente - Linha IV) Km 14+000 a Km 14+500		 1:000	
Projeto de Execução					