


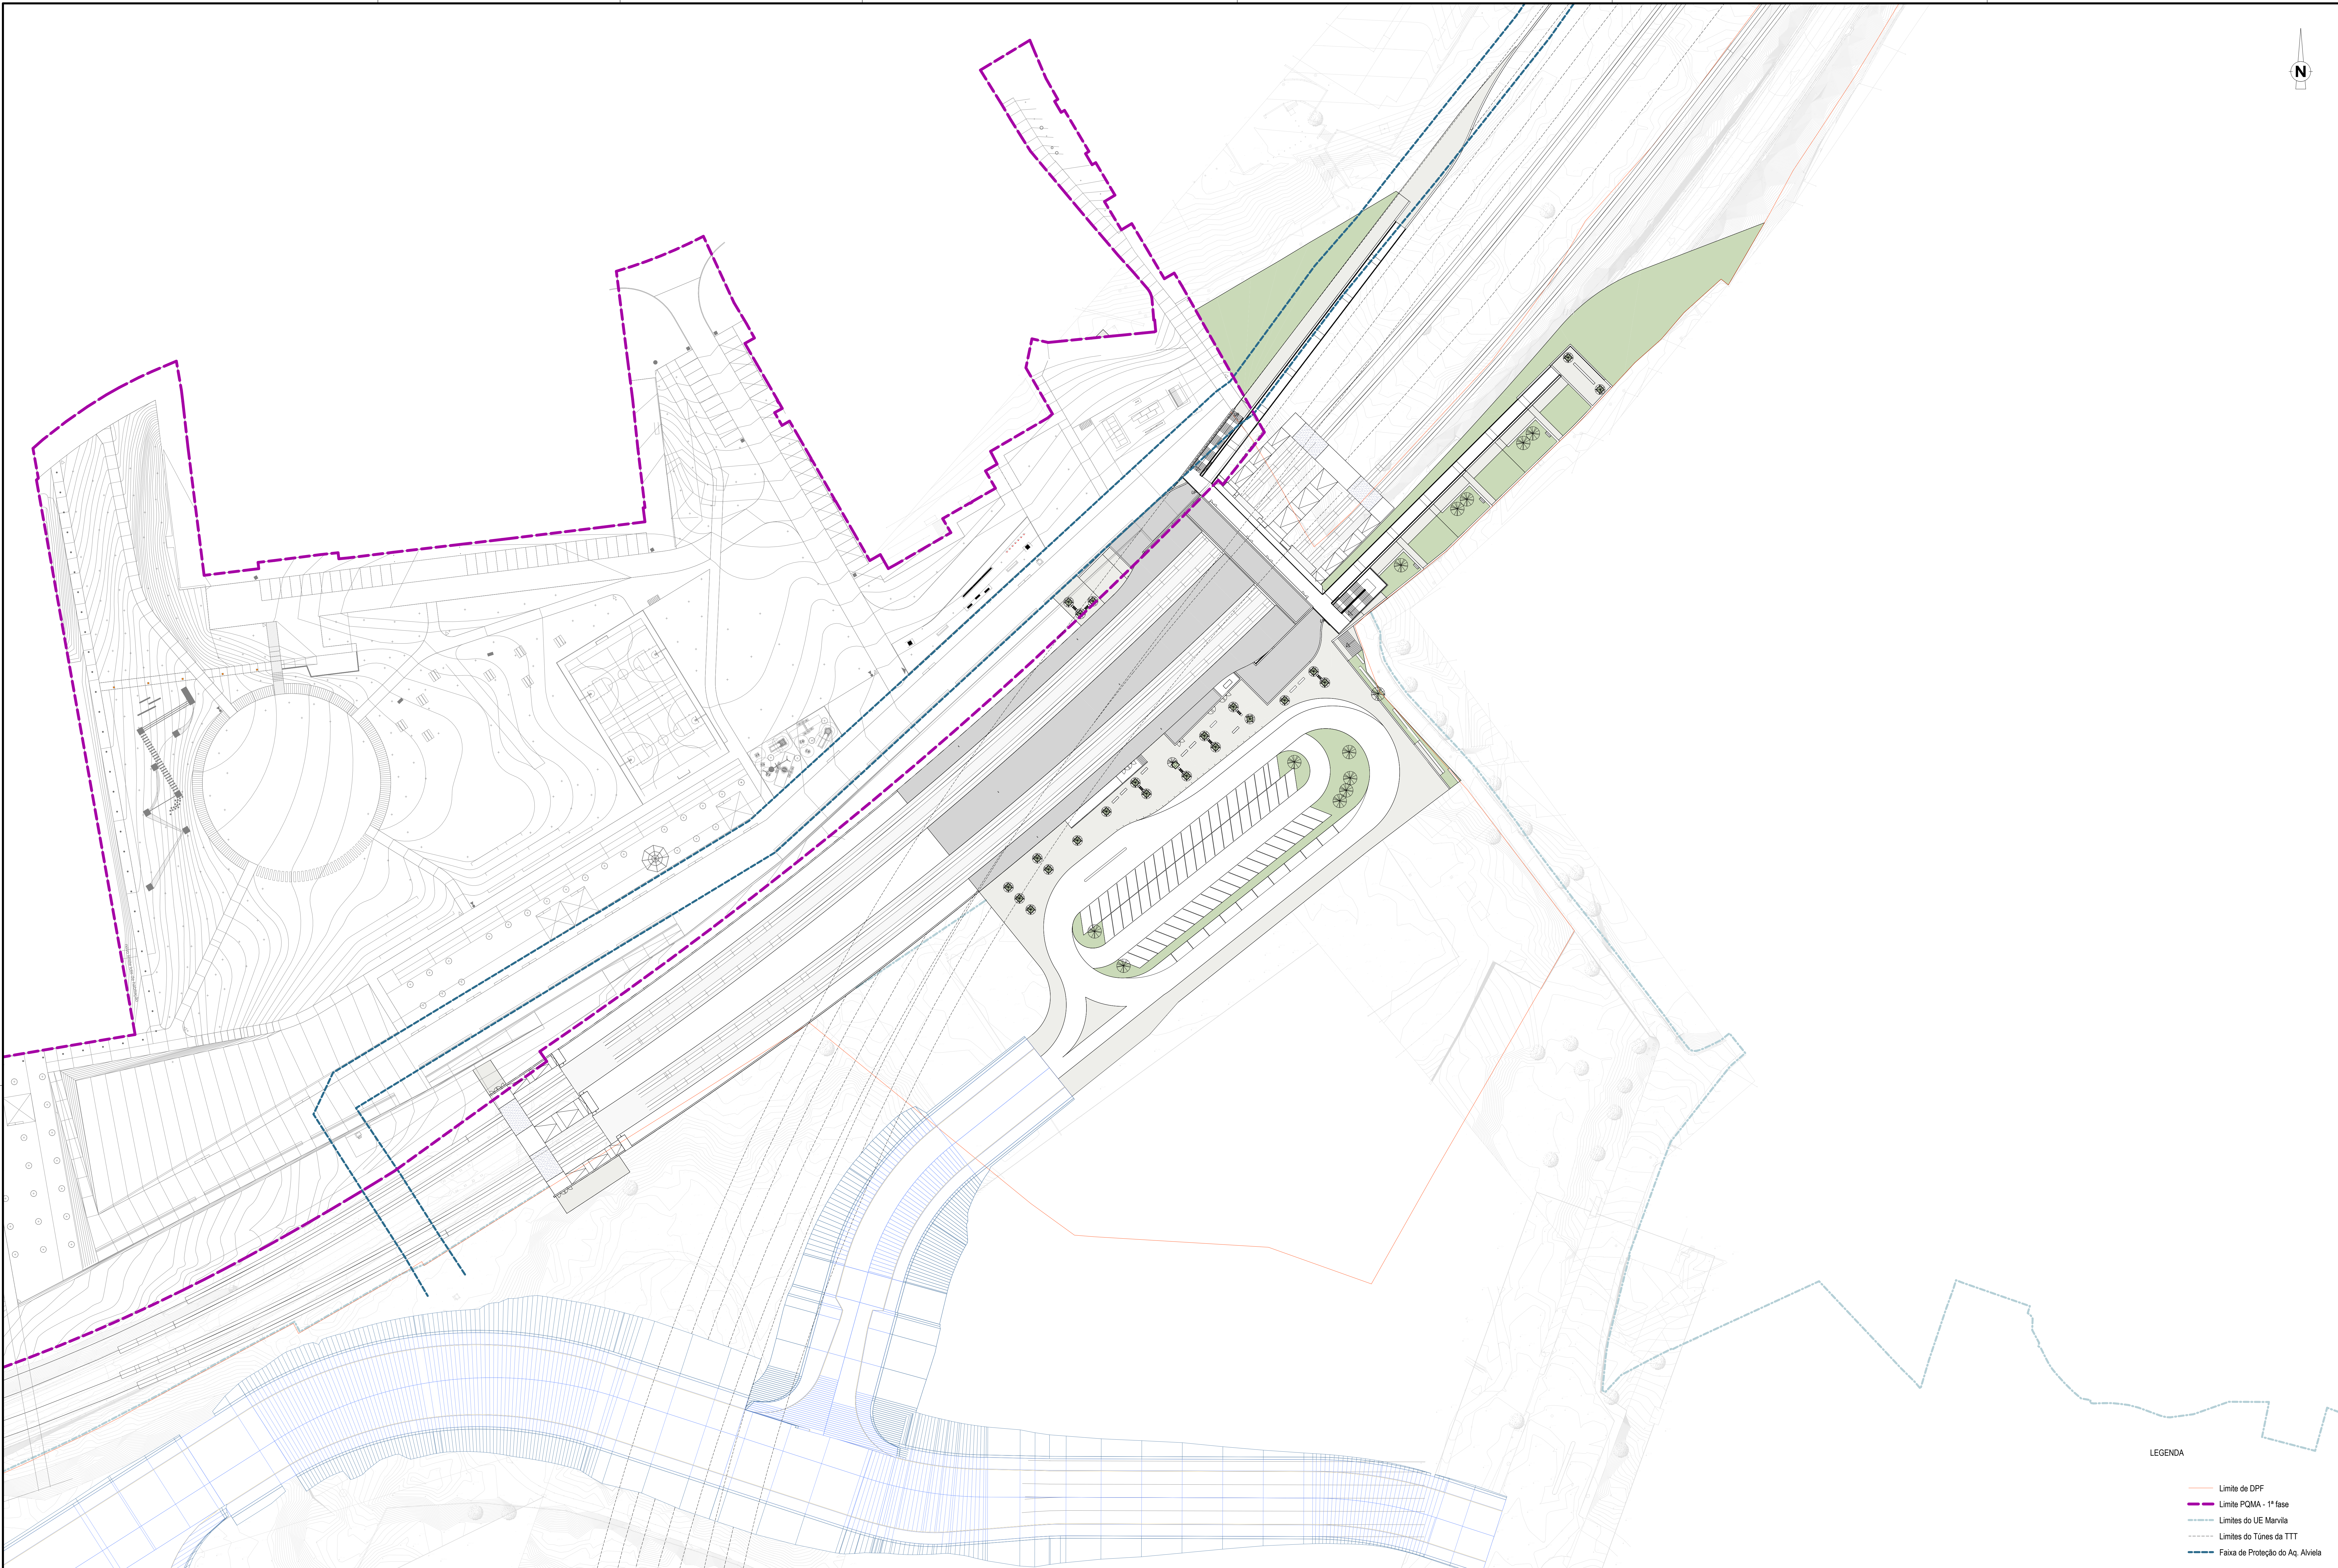

Esc. 1 : 500

- Limite de DPF
- Limite PQMA - 1ª fase
- Limites do UE Marvila
- Limites do Túnes da TTT
- Faixa de Proteção do Aq. Alviela