


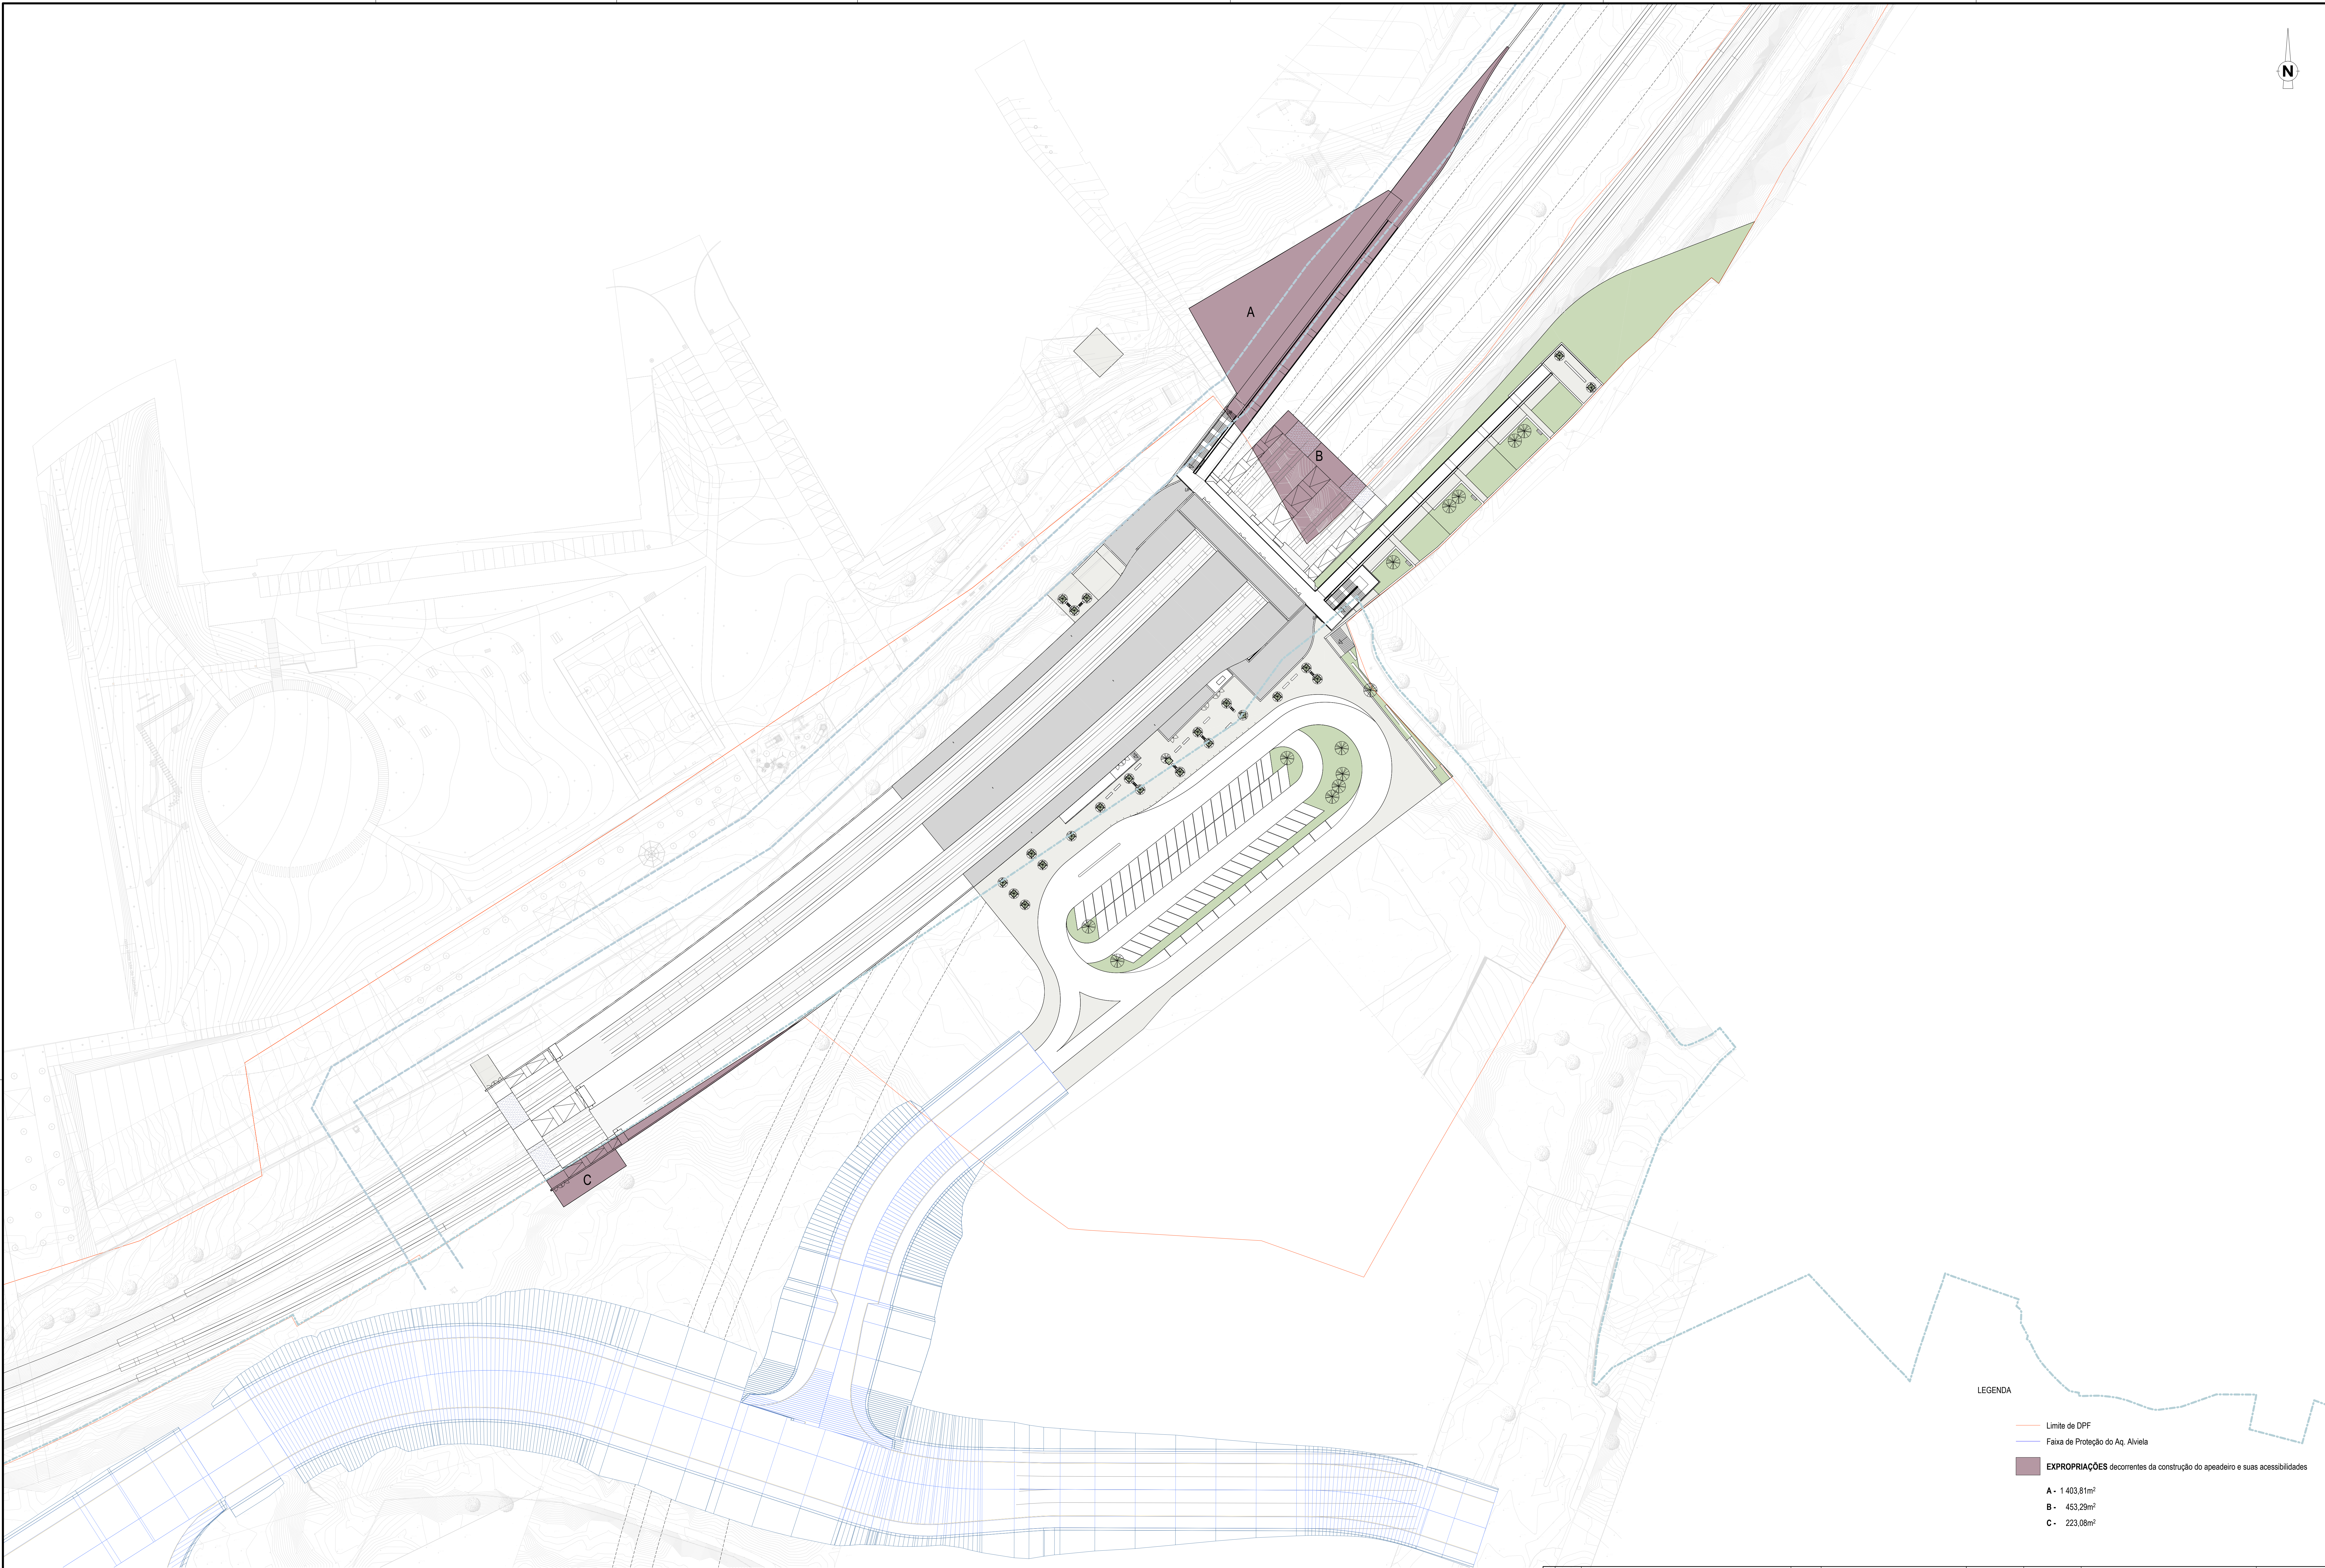

— Limite de DPF
— Faixa de Proteção do Aq. Alviela

EXPROPRIAÇÕES decorrentes da construção do apeadeiro e suas acessibilidades

A - 1 403,81m²
B - 453,29m²
C - 223,08m²