


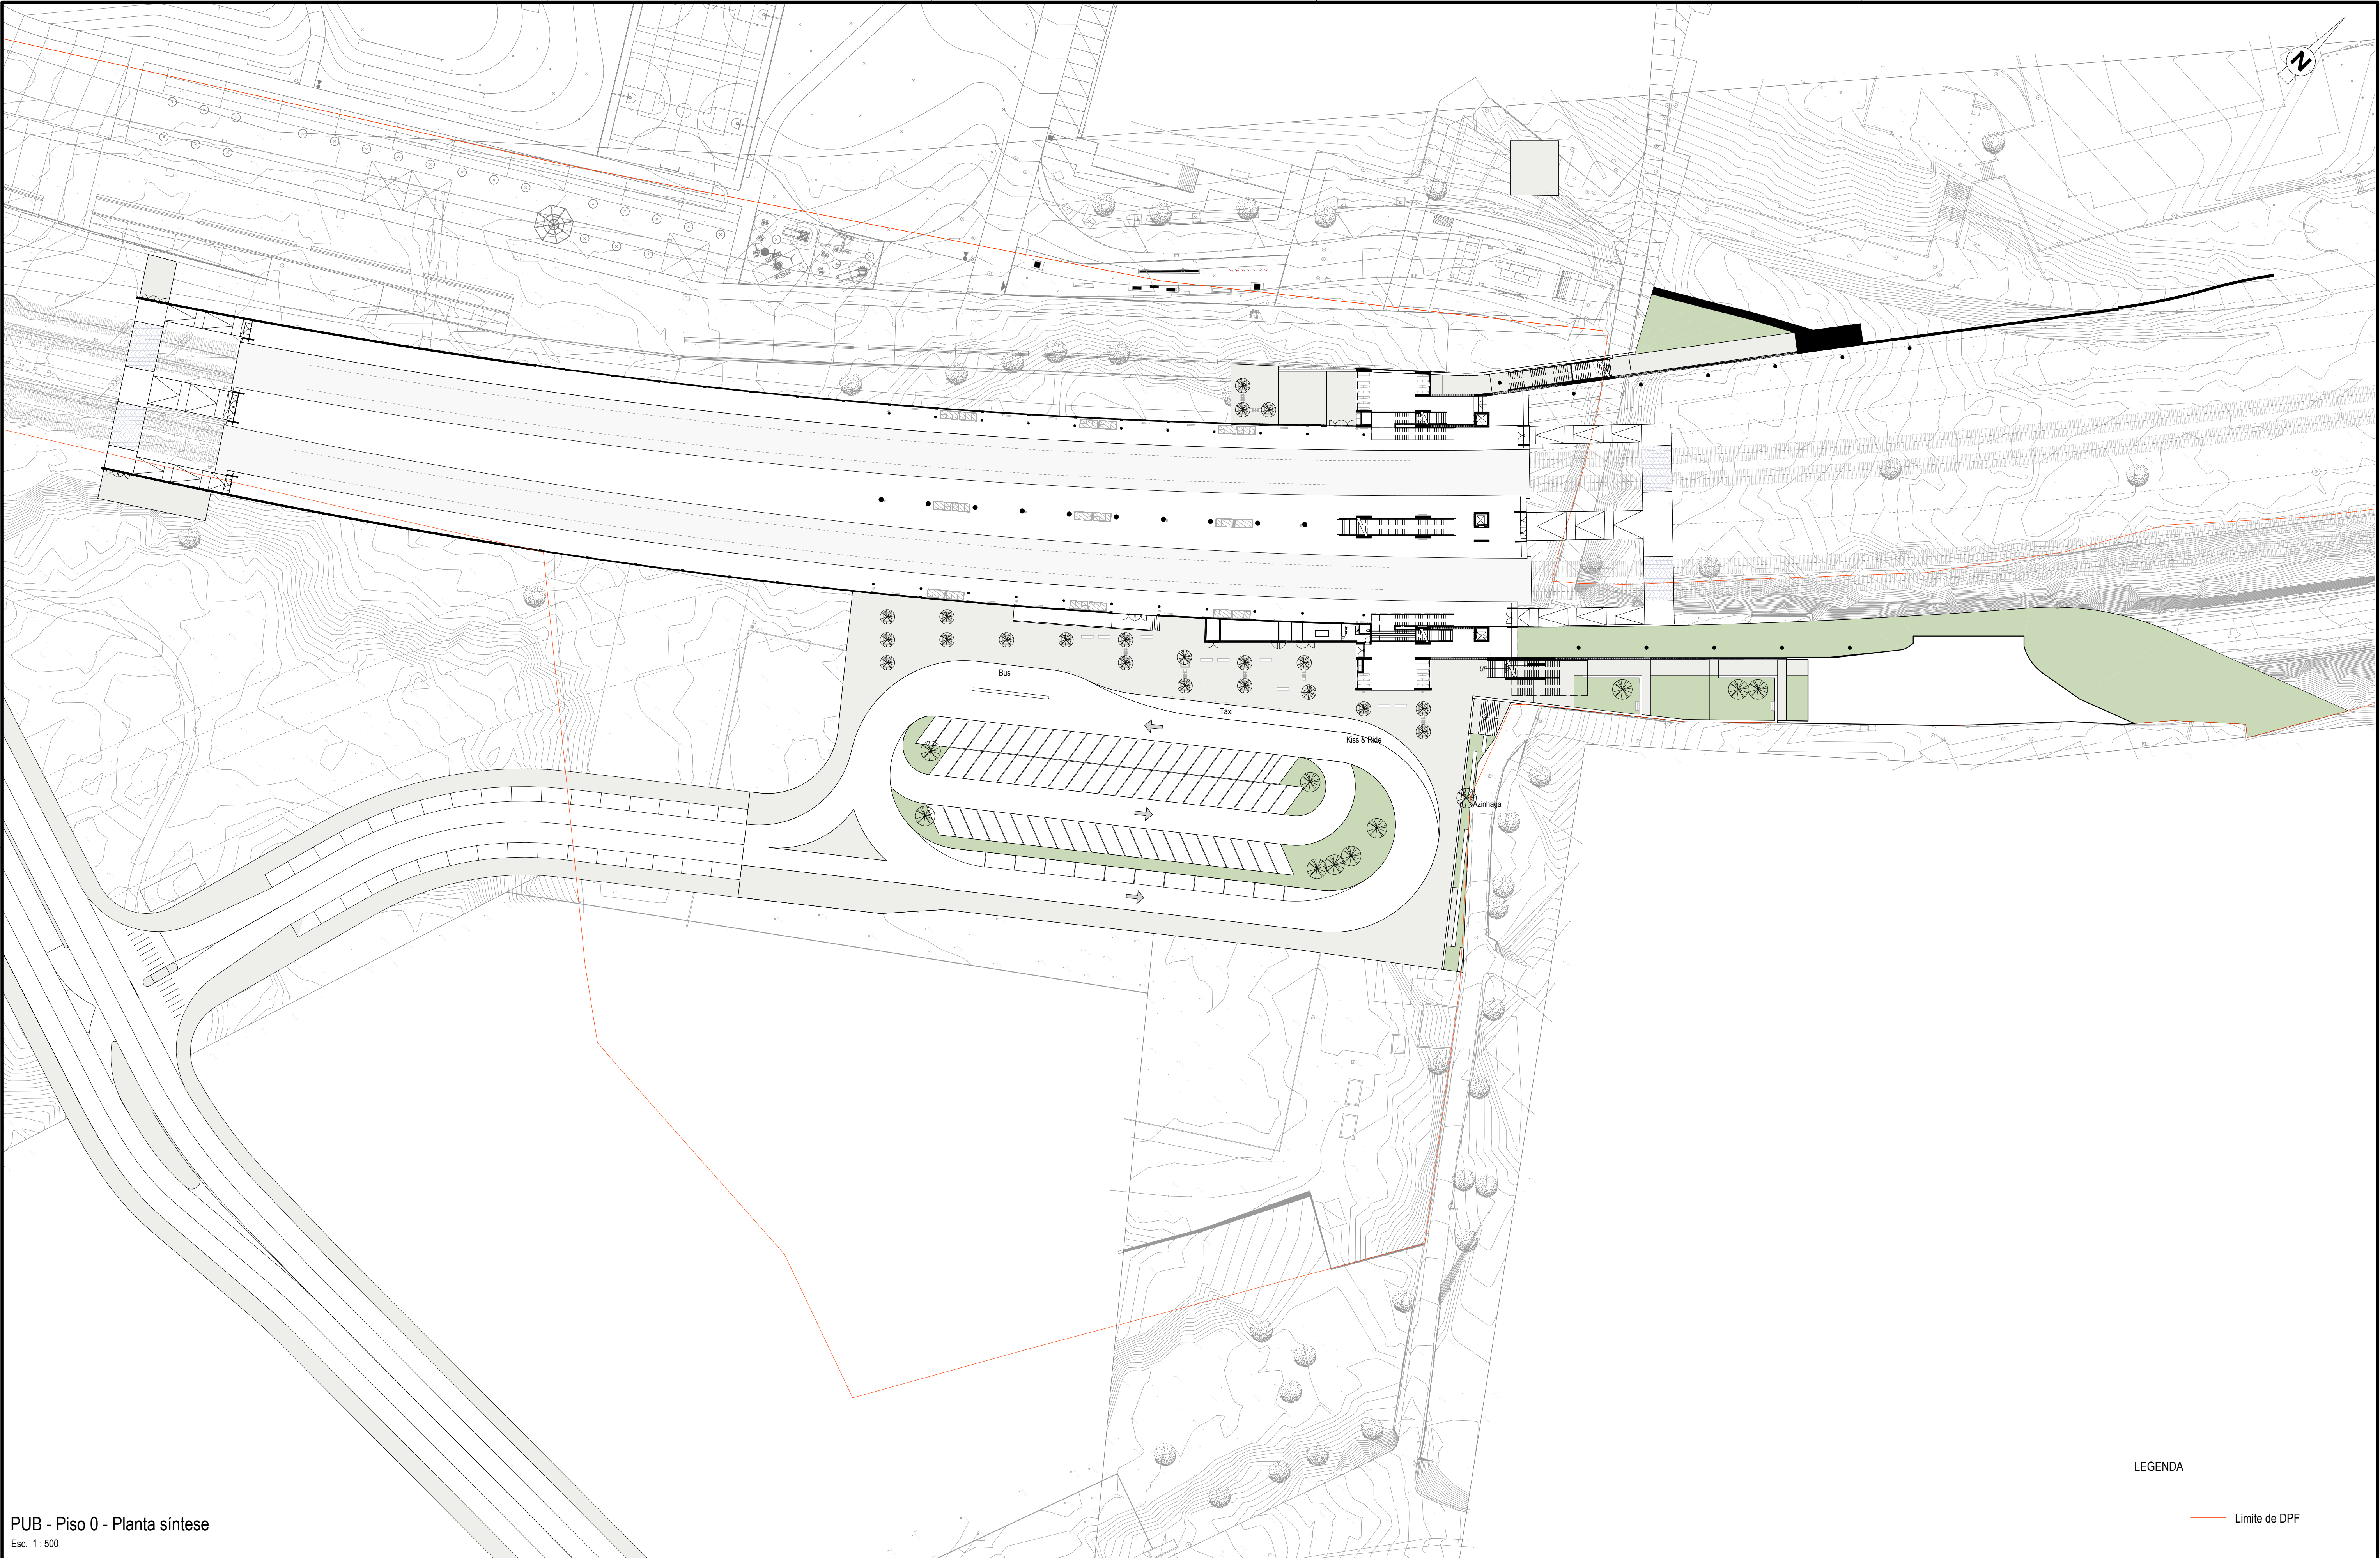

PUB - Piso 0 - Planta síntese  
Esc. 1 : 500

LEGENDA

— Limite de DPF

|                                               |  |  |  |                                                       |  |   |  |                                                  |  |
|-----------------------------------------------|--|--|--|-------------------------------------------------------|--|---|--|--------------------------------------------------|--|
| Logotipo e informação complementar            |  |  |  | O Diretor de Projeto<br>DEA - Ana Paula Ferreira      |  | Projeto: Quadruplicação da Linha de Cintura (Roma/Arcozero - Braço de Prata) e Modernização da Linha do Norte (Braço de Prata - Sacavém) |  | Código Desenho<br>PF0103.PE.08.02.00.ARQ.201.00  |  |
|                                               |  |  |  | O Responsável Unidade<br>EA-EF - Nuno Bento           |  | Linha<br>Linha de Cintura e do Norte   |  | N.º Registo SAP                                  |  |
|                                               |  |  |  | O Responsável Departamento<br>EA-EF - Fernando Vendas |  | Local<br>Pk 3+500 (Linha de Cintura) a Pk 10+200 (Linha do Norte)                                                                        |  | Data<br>2025-06-05                               |  |
|                                               |  |  |  | O Diretor<br>DEA - Pedro Pais                         |  | Especialidade<br>08 - Arquitetura   |  | N.º de Ordem<br>ARQ 201                          |  |
|                                               |  |  |  |                                                       |  |   |  | Versão<br>00                                     |  |
|                                               |  |  |  | Direção de Engenharia e Ambiente                      |  | Empreendimento   |  | Título do Desenho                                |  |
| Ficheiro<br>PF0103.PE.08.02.00.ARQ.201.00.dwg |  |  |  |                                                       |  |   |  | Apadeiro de Marvila<br>Desenhos Síntese - Piso 0 |  |
| Revisão<br>Data<br>Descrição                  |  |  |  | Responsável<br>Daniel Moutinho                        |  | Fase<br>Projeto Execução   |  | Estado<br>As indicated                           |  |
|                                               |  |  |  | Desenhista<br>Daniel Moutinho                         |  | Valida<br>Nuno Dias   |  |                                                  |  |