


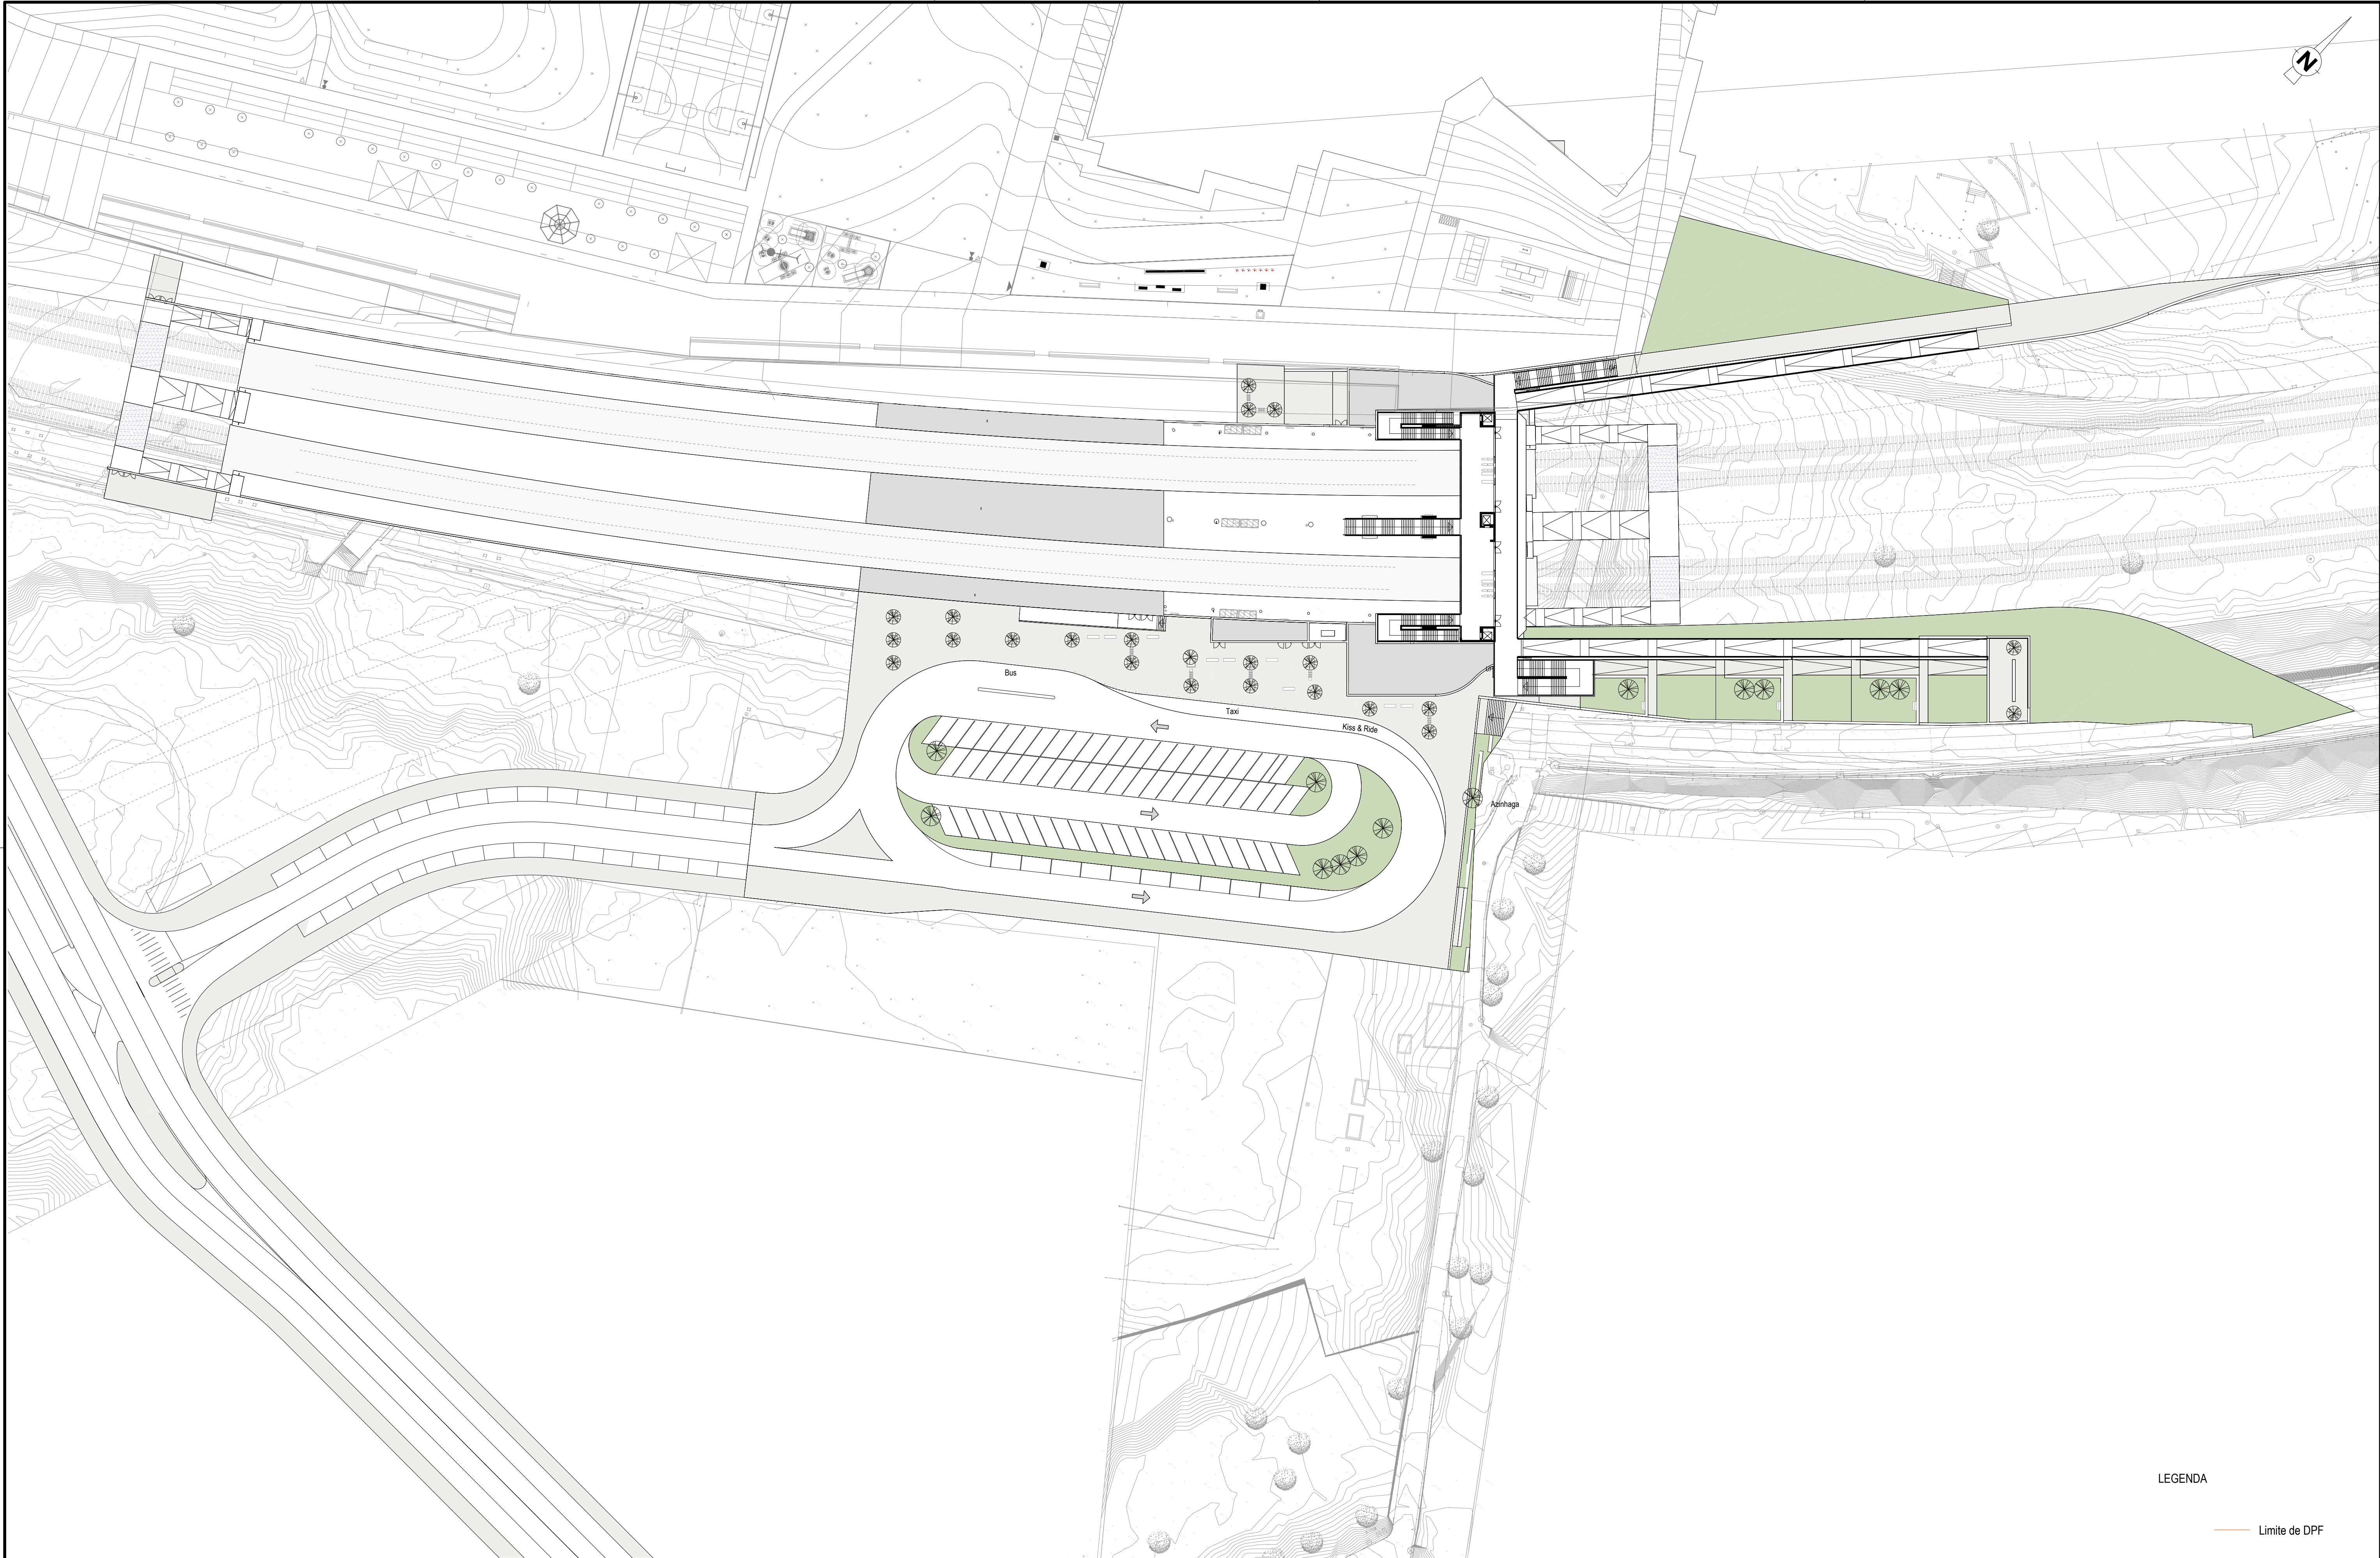

LEGENDA

— Limite de DPF

				Logotipo e informação complementar		O Diretor de Projeto DEA - Ana Paula Ferreira		Projeto: Quadruplicação da Linha de Cintura (Roma/Arreiro - Braço de Prata) e Modernização da Linha do Norte (Braço de Prata - Sacavém)		Código Desenho PF0103.PE.08.02.00.ARQ.202.00	
				O Responsável Unidade EA-EF - Nuno Bento		Linha de Cintura e do Norte		Data: 2025-06-05		Nº de Ordem ARQ 202	
				O Responsável Departamento EA-EF - Fernando Vendas		Local: Pk 3+500 (Linha de Cintura) a Pk 10+200 (Linha do Norte)		Versão: 00		ARQ 202	
				O Diretor DEA - Pedro Pais		Especialidade: 08 - Arquitetura					
				Nome do Projeto		Gênero: Direção de Engenharia e Ambiente					
				Ficheiro: PF0103.PE.08.02.00.ARQ.202.00.dwg		Título do Desenho: Apadeiro de Marvila Desenhos Síntese - Piso 1					
				Desenho: Daniel Moutinho		Empreendimento: -					
				Responsável: Daniel Moutinho		Desenhado: Daniel Moutinho					
				Validado: Nuno Dias		Fase: Projeto Execução					