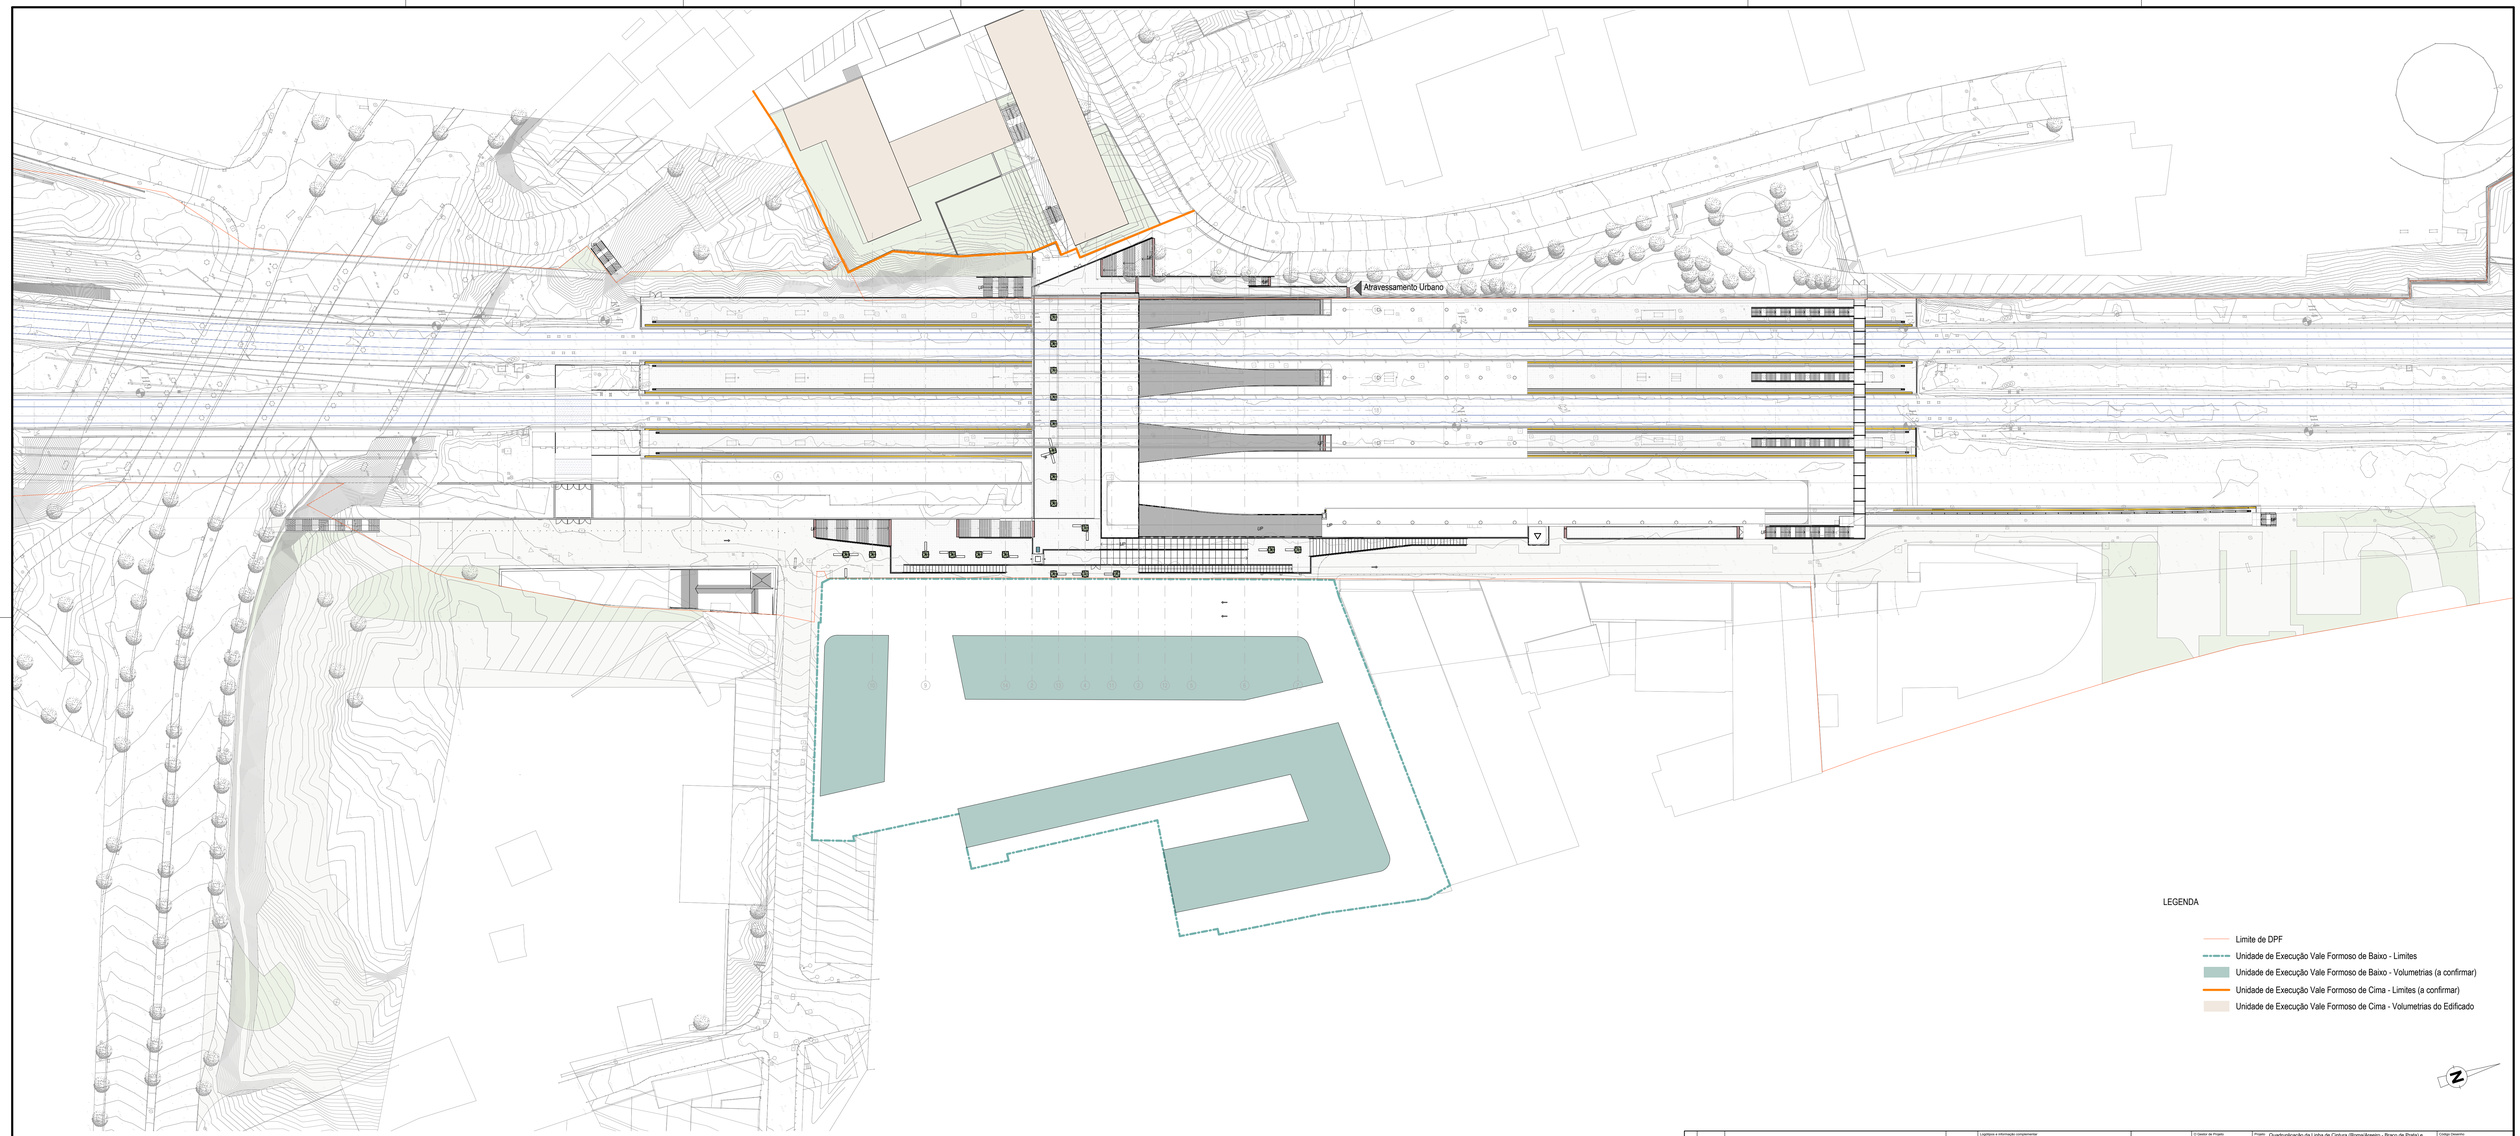

PUB - Planta de Implantação sobre Levantamento topográfico e condicionantes

Esc. 1 : 500