



Planta Piso 2 - Nascente 1
Esc. 1 : 100

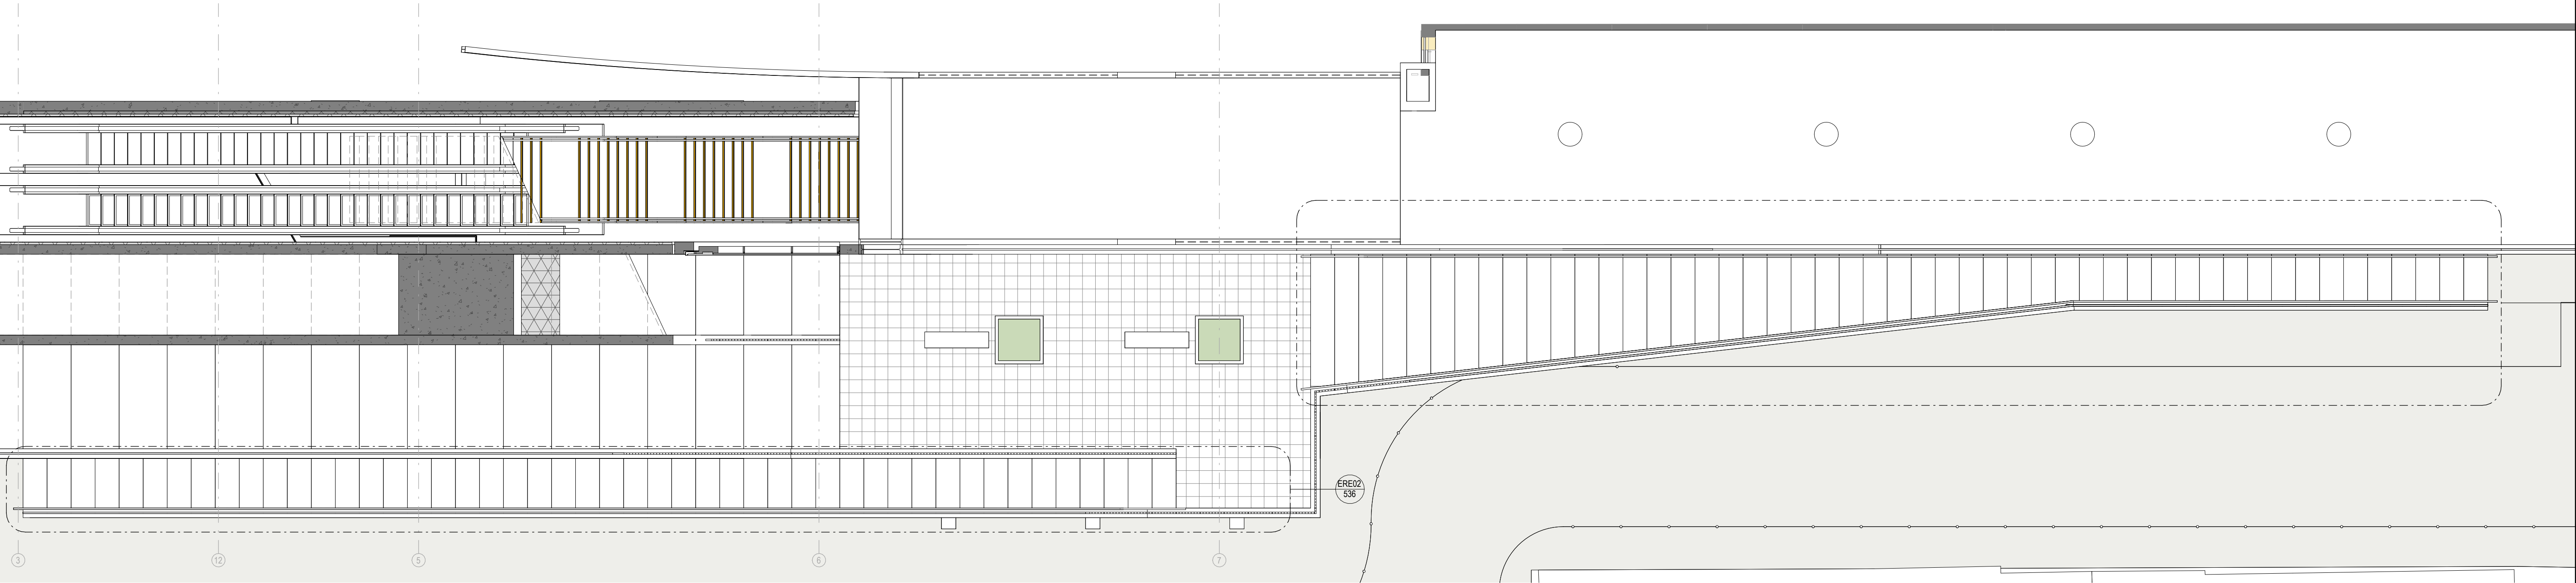

Planta Piso 2 - Nascente 2
Esc. 1 : 100

LEGENDA

— Limite de DPF

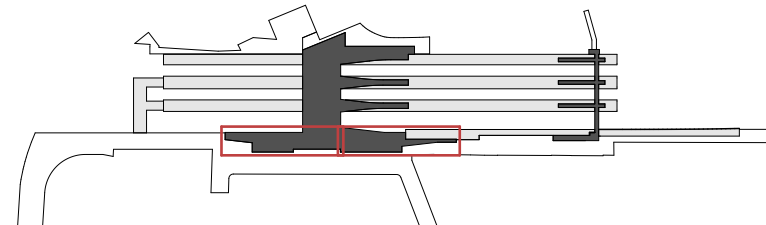

Logotipo e informação complementar				Projeto: Quadruplicação da Linha de Cintura (Roma/Anreiro - Braço de Prata) e Modernização da Linha do Norte (Braço de Prata - Sacavém)		Código Desenho: PF0103.PE.08.03.00.ARQ.212.00	
				Linha: Linha de Cintura e do Norte		Data: 2025-06-05	
Código Projeto: PF0103.PE.08.03.00.ARQ.212.00.dwg				Local: Pk 3+500 (Linha de Cintura) a Pk 10+200 (Linha do Norte)		Versão: 00	
Direção de Engenharia e Ambiente				Especialidade: 08 - Arquitetura		ARQ 212	
Empreendimento: -				Título do Desenho: Estação de Braço de Prata		Escalas:	
Projeto de Execução				Construção Nova - EDIFÍCIO DE PASSAGEIROS		As indicated	
Planta Piso 2 - Edifício Nascente							
Revisão: 01				Data: 2025-06-05		Descrição: Estação de Braço de Prata	
Responsável: Daniel Moutinho				Desenhado: Daniel Moutinho		Validado: Nuno Dias	
Projeto: Daniel Moutinho				Fase: Projeto de Execução			