



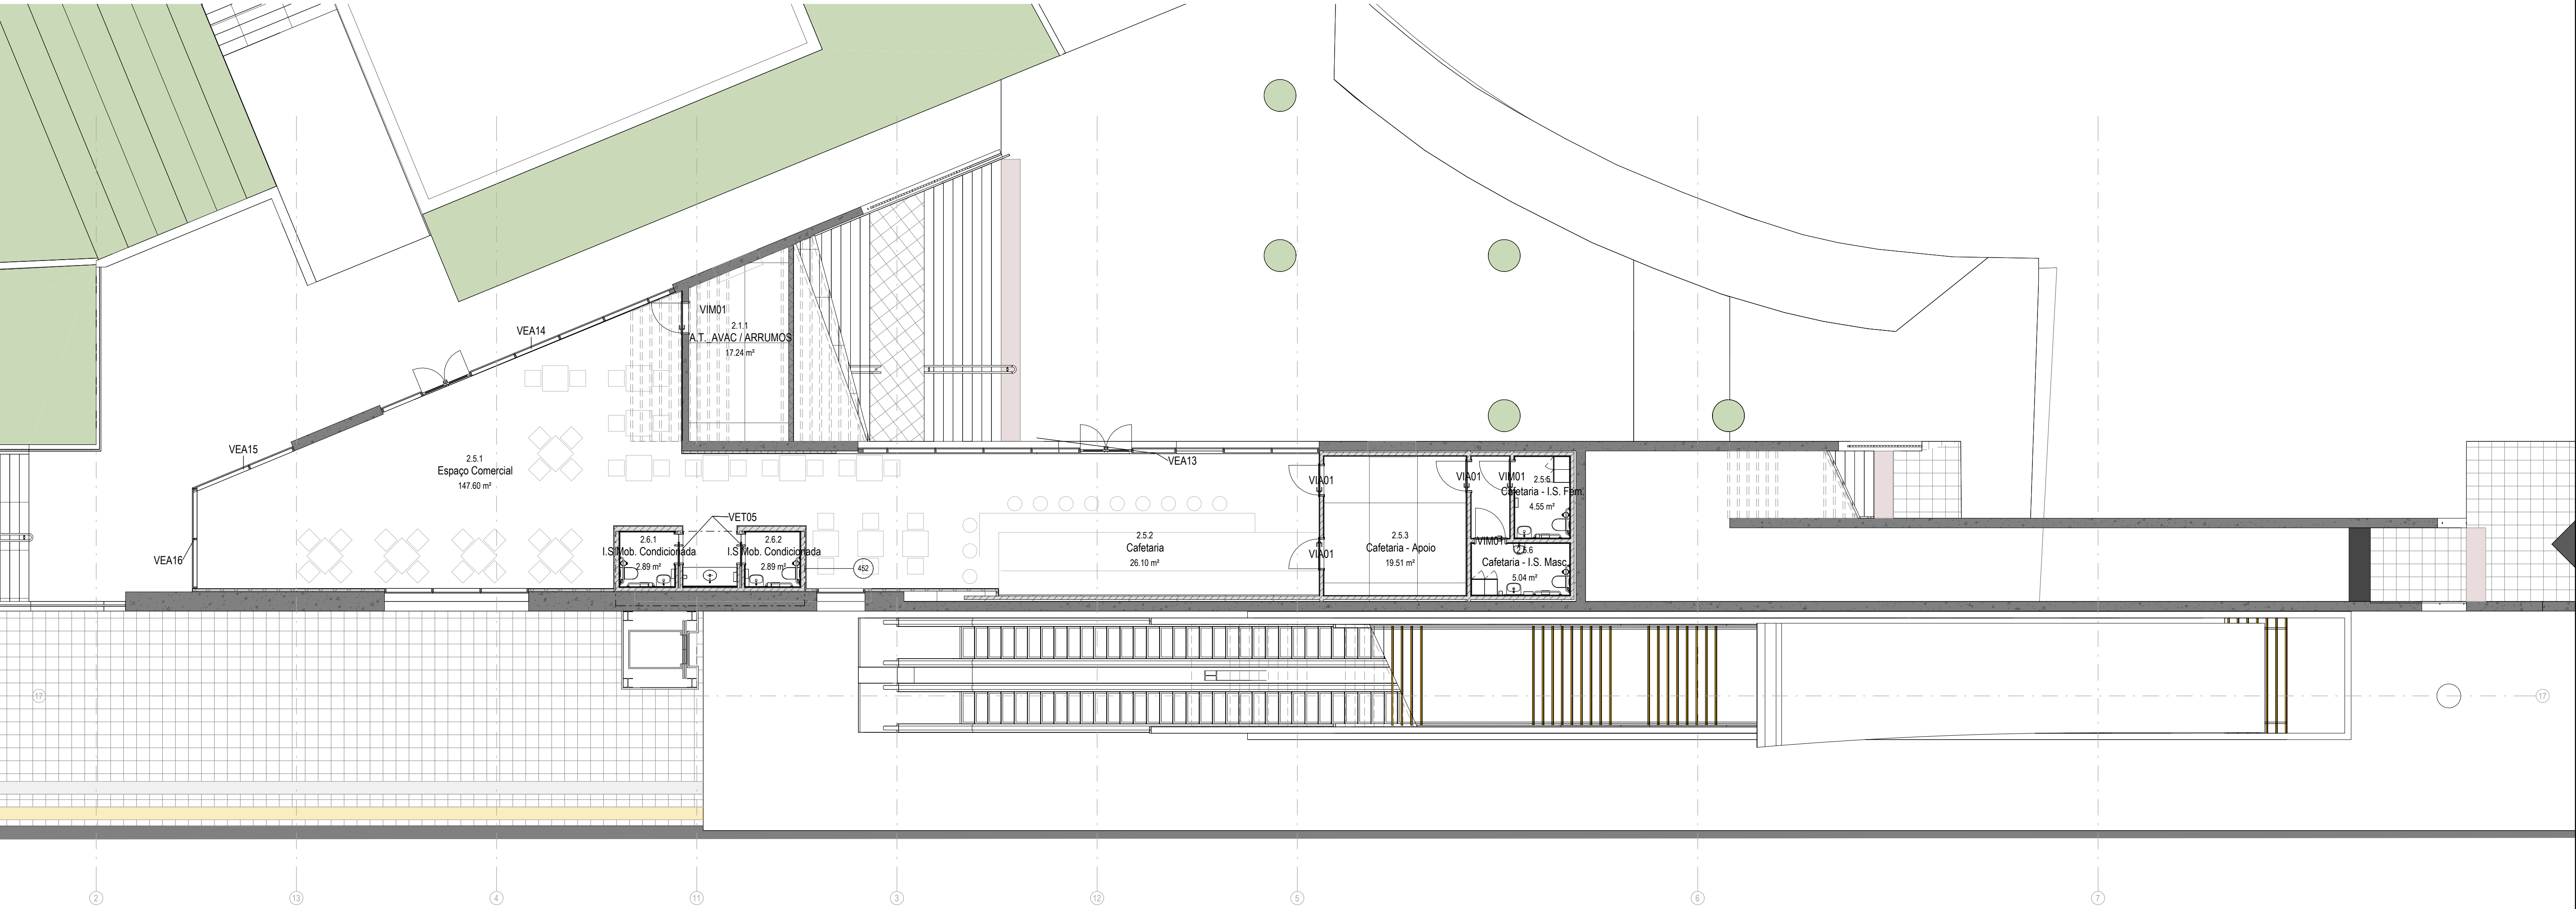

Planta Piso 2 Poente (Espaço Comercial)
Esc. 1:100

LEGENDA

— Limite de DPF

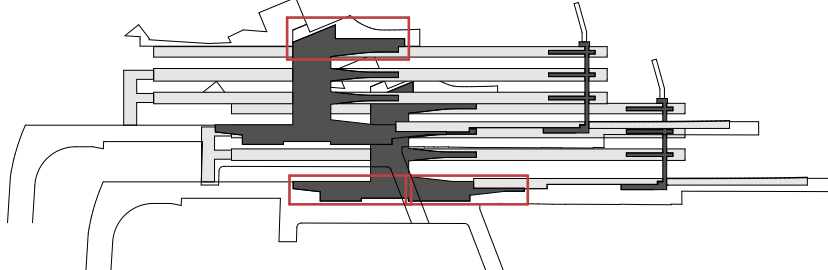

Logotipo e informação complementar				O Diretor de Projeto José Alves Monteiro		Projeto: Quadruplicação da Linha de Cintura (Roma/Anreiro - Braço de Prata) e Modernização da Linha do Norte (Braço de Prata - Sacavém)		Código Desenho PF0103.PE.08.03.00.ARQ.213.00	
GIBB ENGINEERING				O Responsável Unidade EA-EF - Nuno Bento		Linha		Nº Registo SAP	
PROFICO CONSULTORES DE ENGENHARIA				O Responsável Departamento EA-EF - Fernando Vendas		Local		2025-06-05	
Infraestruturas de Portugal				O Diretor DEA - José Alves Monteiro		P.k. 3+500 (Linha de Cintura) a P.k. 10+200 (Linha do Norte)		Versão	
Direção de Engenharia e Ambiente				Especialidade		08 - Arquitetura		ARQ 213	
Título do Desenho				Estação		Estação de Braço de Prata		00	
Construção Nova - EDIFÍCIO DE PASSAGEIROS				Assinatura		Construção Nova - EDIFÍCIO DE PASSAGEIROS		As indicated	
Planta Piso 2 - Edifício Poente (Cafeteria)				Projeto		Daniel Moutinho			
Desenho				Responsável		Daniel Moutinho			
Valida				Nuno Dias					
Fase				Projeto de Execução					