



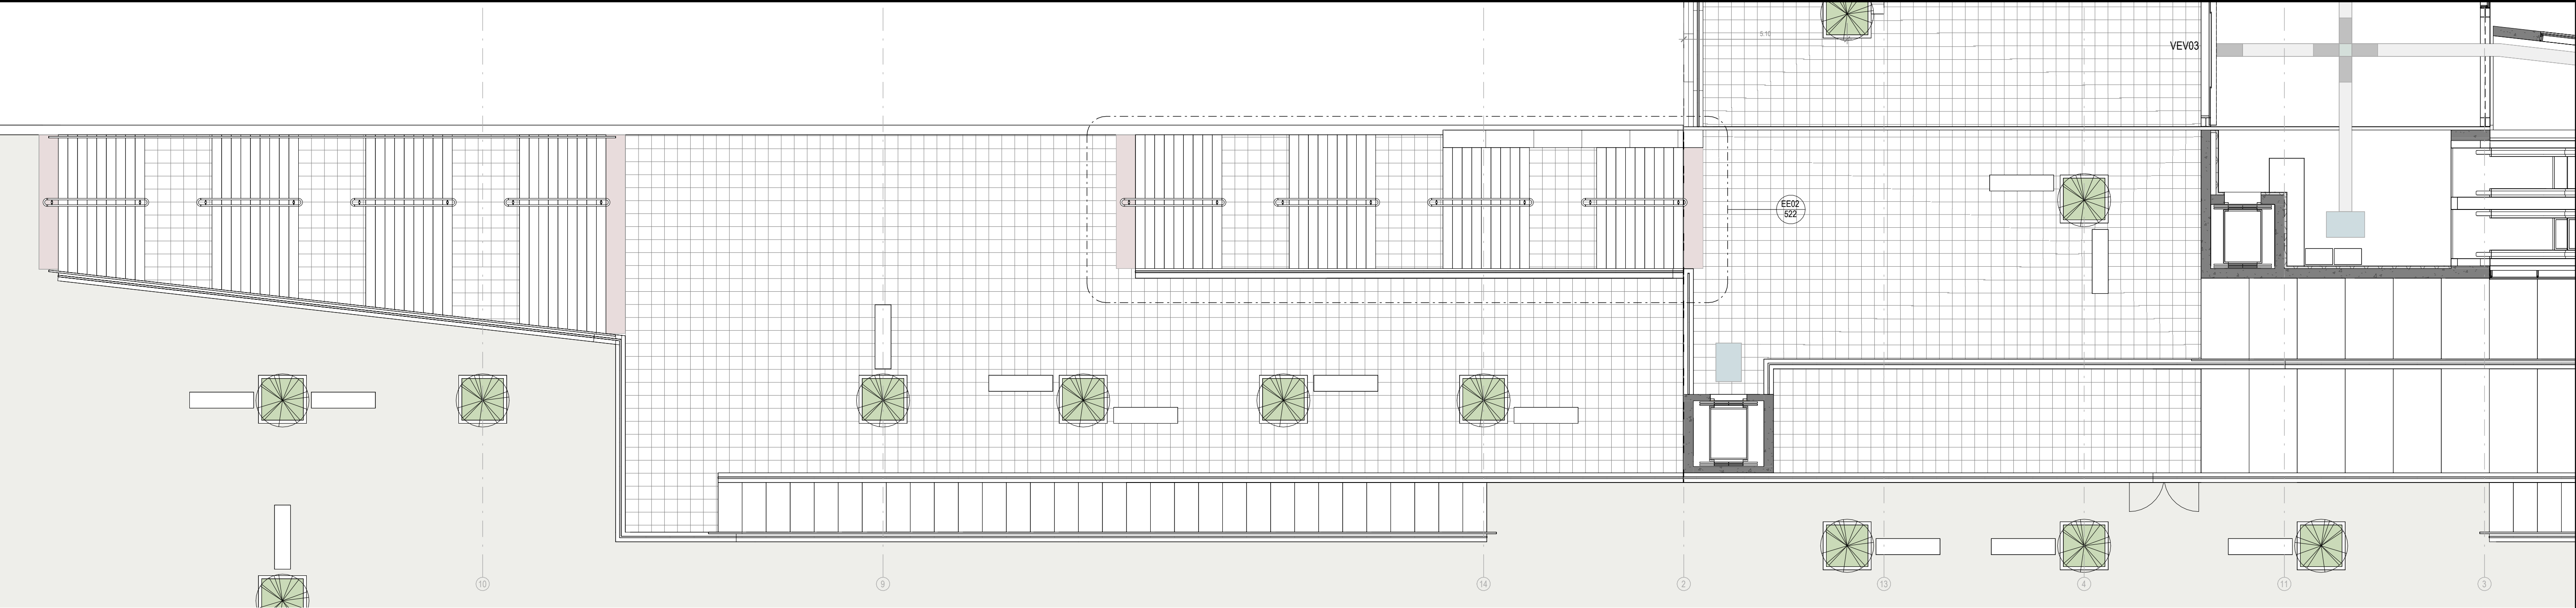


Planta Piso 3 (PSP) - Nascente 1
Esc. 1 : 100

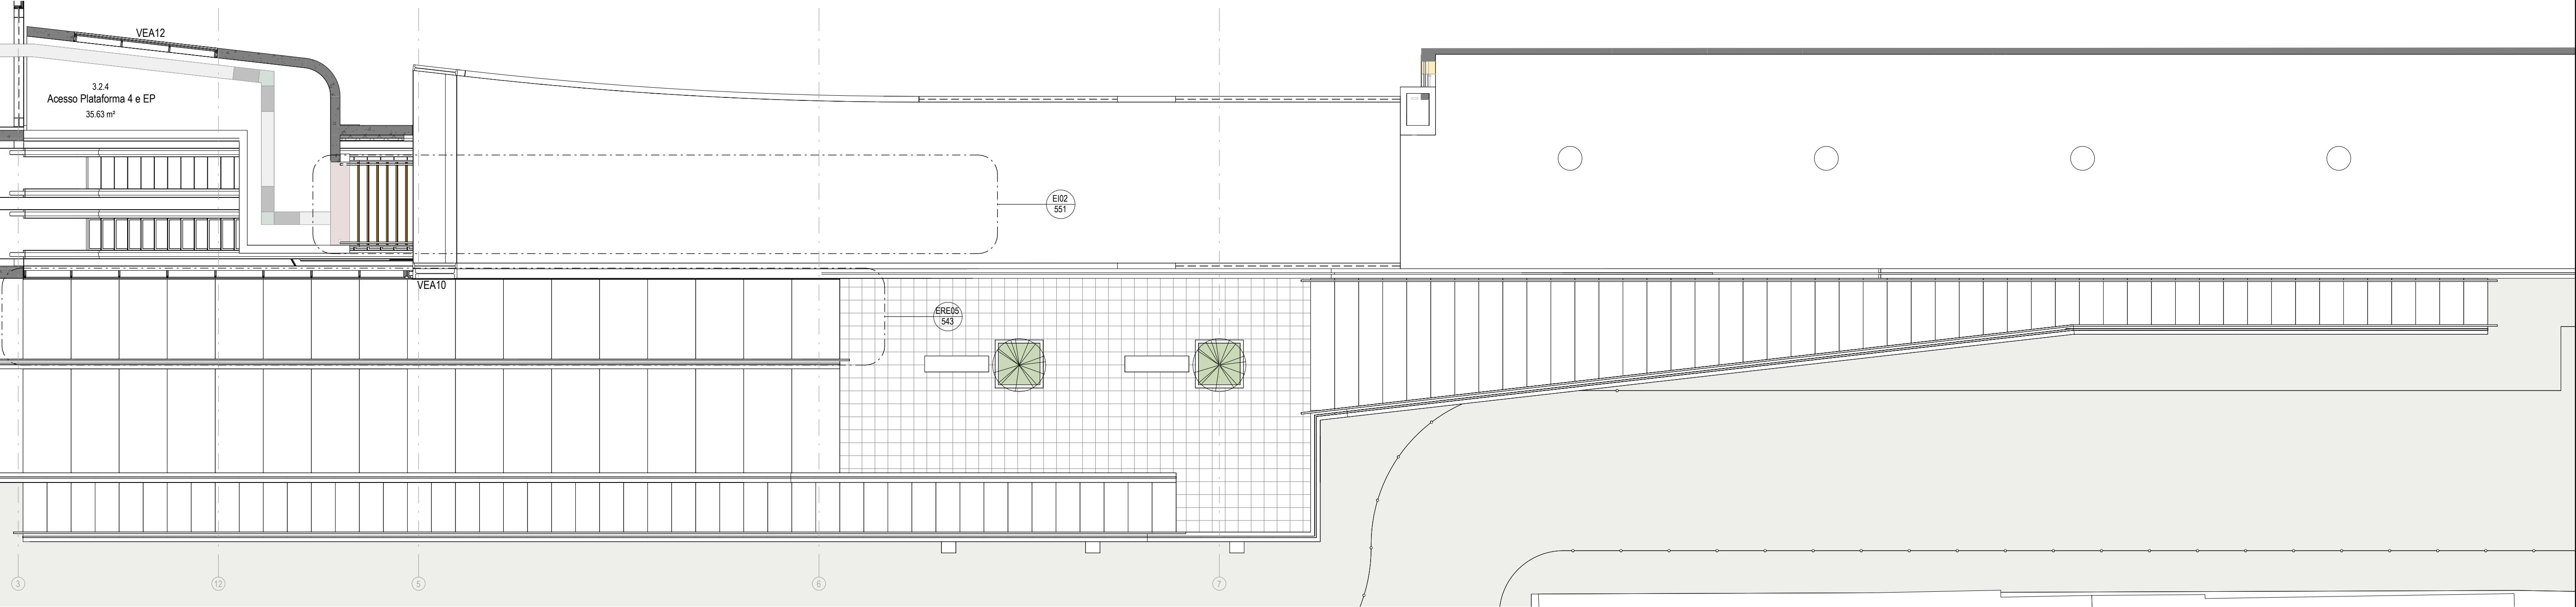

Planta Piso 3 (PSP) - Nascente 2
Esc. 1 : 100

LEGENDA

— Limite de DPF

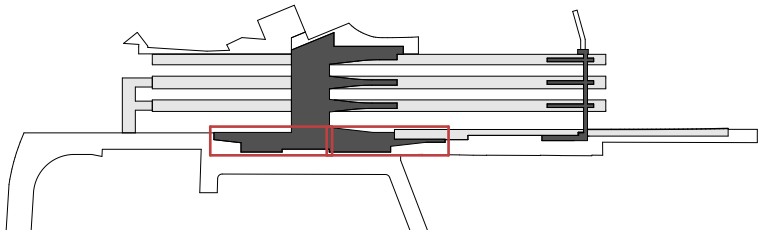

Logotipo e informação complementar				O Diretor de Projeto José Alves Monteiro		Projeto: Quadruplicação da Linha de Cintura (Roma/Anreiro - Braço de Prata) e Modernização da Linha do Norte (Braço de Prata - Sacavém)		Código Desenho PF0103.PE.08.03.00.ARQ.214.00	
GIBB ENGINEERING				O Responsável Unidade EA-EF - Nuno Bento		Linha		N.º Registo SAP	
PROFICO CONSULTORES DE ENGENHARIA				O Responsável Departamento EA-EF - Fernando Vendas		Local		Data	
Infraestruturas de Portugal				O Diretor DEA - José Alves Monteiro		Pk 3+500 (Linha de Cintura) a Pk 10+200 (Linha do Norte)		2025-06-05	
Direção de Engenharia e Ambiente				Especialidade		08 - Arquitetura		Versão	
Empreendimento				Título do Desenho		Estação de Braço de Prata Construção Nova - EDIFÍCIO DE PASSAGEIROS Planta Piso 3 - Edifício Nascente		Escalas	
Projeto de Execução				Responsável		Daniel Moutinho		As indicated	
Revisão				Data		2025-06-05		Descrição	
Emissão inicial				Responsável		Daniel Moutinho		Validado	
Projeto				Responsável		Daniel Moutinho		Validado	
Projeto				Responsável		Nuno Dias		Validado	